


Схема расположения границ публичного сервитута

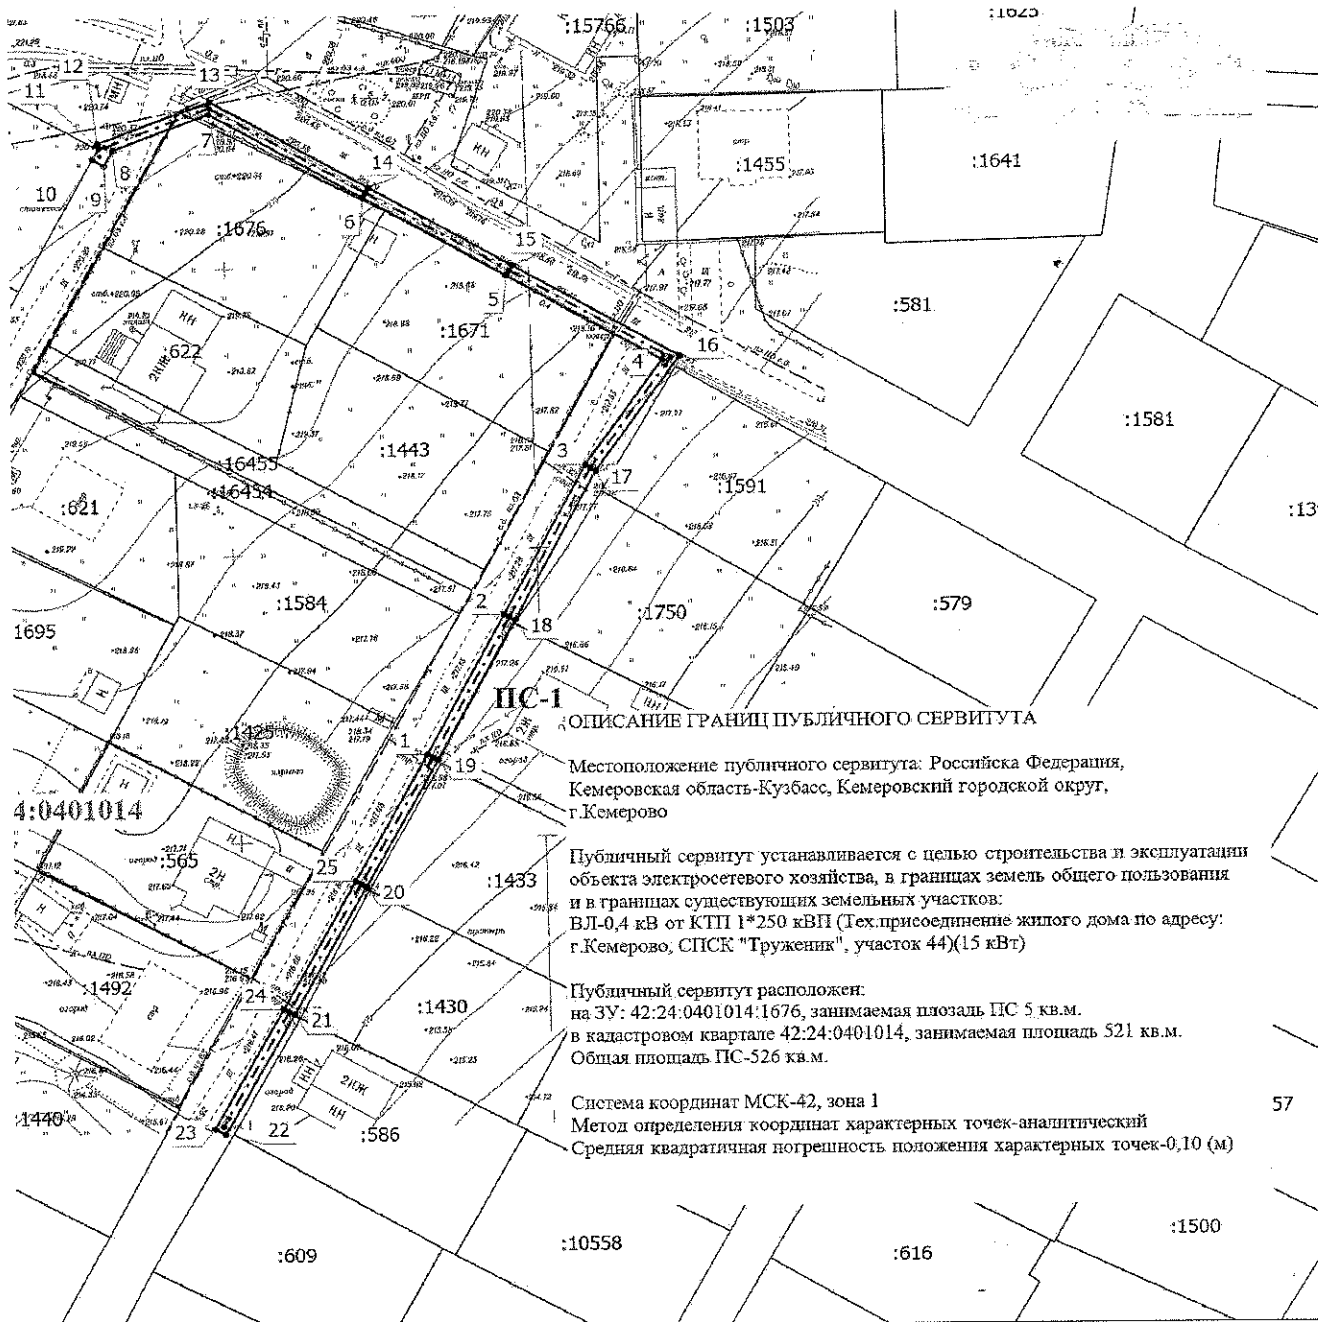

ОПИСАНИЕ ГРАНИЦ ПУБЛИЧНОГО СЕРВИТУТА

Местоположение публичного сервитута: Российская Федерация, Кемеровская область-Кузбасс, Кемеровский городской округ, г. Кемерово

Публичный сервитут устанавливается с целью строительства и эксплуатации объекта электросетевого хозяйства, в границах земель общего пользования и в границах существующих земельных участков:
ВЛ-0,4 кВ от КТП 1*250 кВП (Тех.присоединение жилого дома по адресу: г. Кемерово, СПСК "Труженик", участок 44)(15 кВт)

Публичный сервитут расположен:
на ЗУ: 42:24:0401014:1676, занимаемая площадь ПС 5 кв.м.
в кадастровом квартале 42:24:0401014, занимаемая площадь 521 кв.м.
Общая площадь ПС-526 кв.м.

Система координат МСК-42, зона 1
Метод определения координат характерных точек-аналитический
Средняя квадратичная погрешность положения характерных точек-0,10 (м)

Масштаб 1:1200

Условные обозначения

- - Характерная точка границы, сведения о которой позволяют однозначно определить ее положение на местности
- - Обозначение новой характерной точки
- 3859 - Кадастровый номер земельного участка
- - Граница кадастрового квартала
- 42:24:0401014 - Номер кадастрового квартала
- - Граница Публичного сервитута
- - Контур сооружения, для которого устанавливается ПС
- - Обозначение контура земельного участка
- 11584 - Кадастровый номер объекта незавершенного строительства

Подпись _____

Дата " 09 " 07 2024 г.

Место для оттиска печати (при наличии) лица, составившего описание местоположения границ объекта

58