


Схема расположения границ публичного сервитута

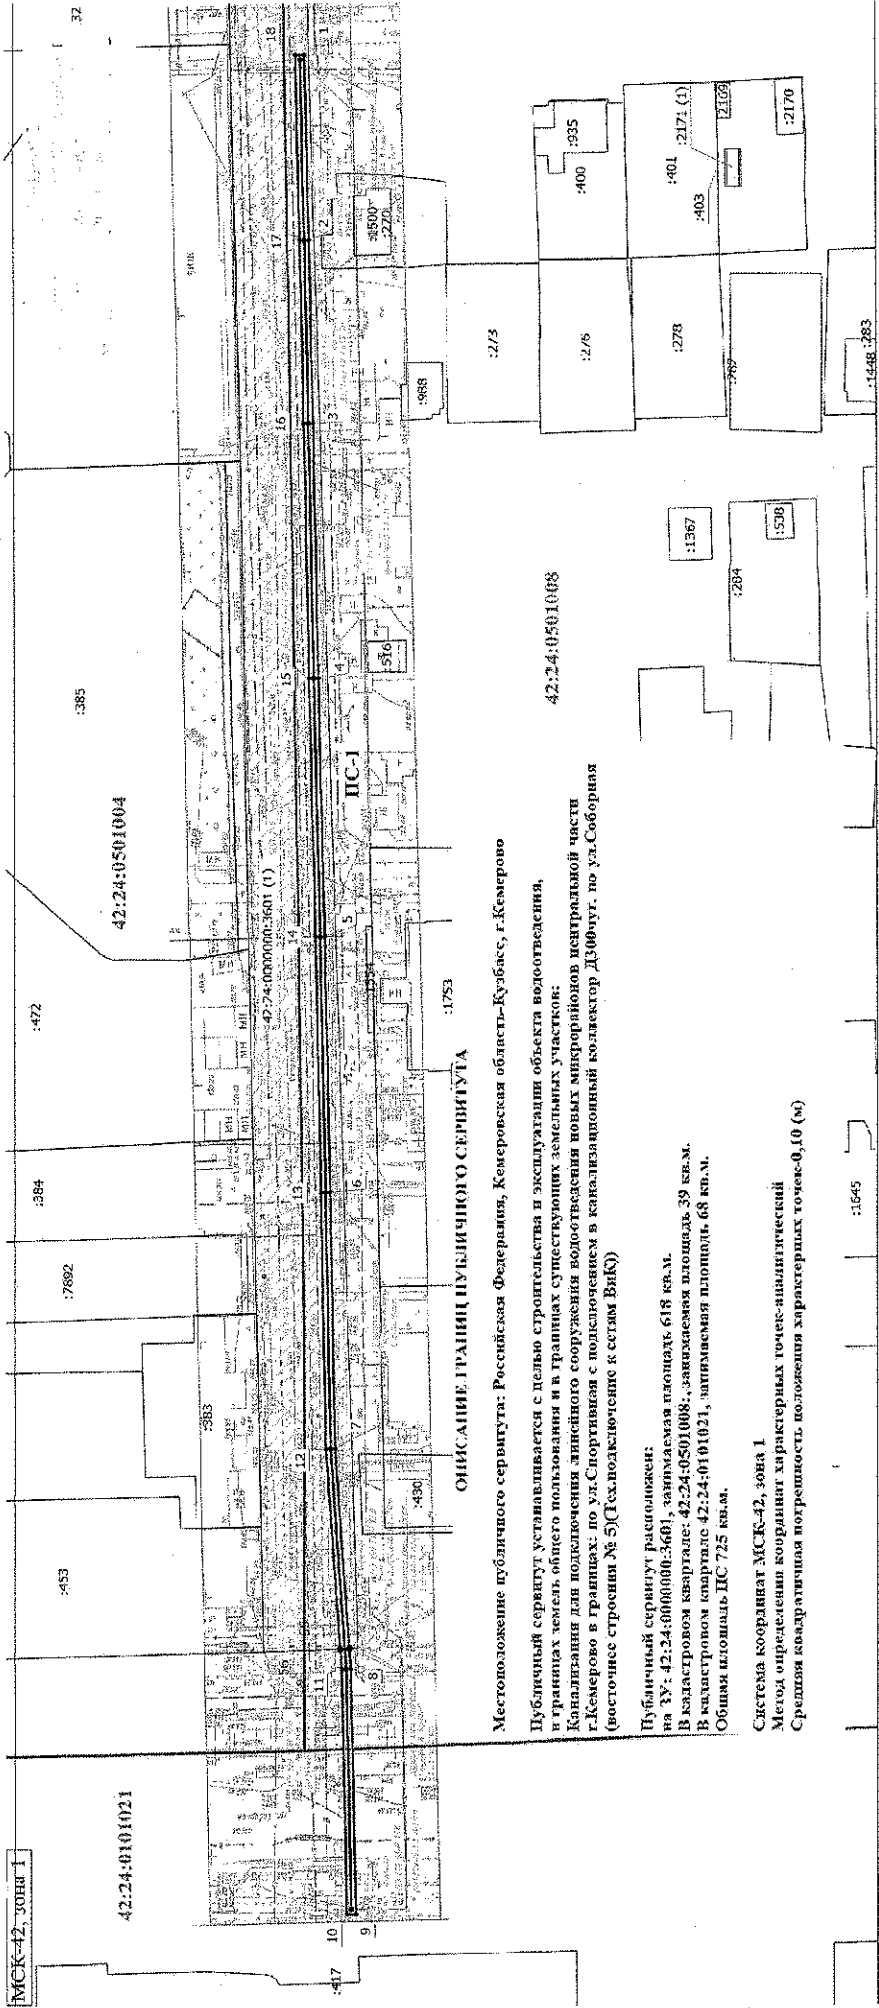

Местоположение публичного сервитута: Российская Федерация, Кемеровская область-Кузбасс, г. Кемерово

Публичный сервитут устанавливается с целью строительства и эксплуатации объекта водотведения, в границах земель общего пользования и в границах существующих земельных участков;

Канализация для подключения здания сооружения водотведения новых микрорайонов центральной части г. Кемерово в границах по ул. Спортивная с подключаем в канализационный коллектор Д300штг. по ул. Спортивная (восточнее строения № 5) (с подключаем к сетям ВК)

Публичный сервитут расположен:
на ЗУ: 42:24:000000:3601, занимаемая площадь 618 кв.м.
в кадастровом квартале: 42:24:0501008; занимаемая площадь 39 кв.м.
в кадастровом квартале: 42:24:0101021, занимаемая площадь 68 кв.м.
Общая площадь ПС 725 кв.м.

Схема координат МСК-42, зона 1
Метод определения координат: геодезический
Средняя квадратичная погрешность положения характерных точек: 0,10 (м)

Масштаб 1:1000

- Условные обозначения
- Обозначение полей характерной точки
 - Граница здания, сооружения, ОИС
 - Граница зоны с особыми условиями
 - Граница Публичного сервитута
 - 1222 — Кадастровый номер земельного участка
 - 42:24:0501008 — Граница кадастрового квартала
 - 2662 — Кадастровый номер объекта незавершенного строительства



Подпись _____

Место для оттиска печати (при наличии) _____

Дата " 09 " 07 2024 г.