


ОПИСАНИЕ ГРАНИЦ ПУБЛИЧНОГО СЕРВИТУТА

Местоположение публичного сервитута – Российская Федерация, Кемеровская область – Кузбасс, Кемеровский городской округ, г. Кемерово, в в границах земельных участков: кад. № 42:24:0101049:6961; 42:24:0101049:6960; 42:24:0101049:854; 42:24:0101049:789; 42:24:0101049:619;
 - площадь публичного сервитута – 1241 кв. м.;
 - система координат – ИСК – 42, зона – 1;
 - метод определения координат характерных точек – метод спутниковых геодезических измерений;
 - средняя квадратическая погрешность положения характерных точек – 0,07 (м).

ГРАФИЧЕСКОЕ ОПИСАНИЕ ГРАНИЦ ПУБЛИЧНОГО СЕРВИТУТА

Обозначение характерных точек границ	Координаты (м)		Обозначение характерных точек границ	Координаты (м)		Обозначение характерных точек границ	Координаты (м)	
	X	Y		X	Y		X	Y
1	2	3	1	2	3	1	2	3
1	624603.78	1338287.37	12	624658.18	1338308.96	23	624625.92	1338409.34
2	624613.91	1338291.38	13	624657.15	1338308.44	24	624648.69	1338345.87
3	624615.06	1338291.84	14	624658.11	1338305.96	25	624599.87	1338327.49
4	624608.22	1338309.25	15	624666.74	1338309.37	26	624597.13	1338326.46
5	624610.22	1338310.05	16	624668.46	1338310.06	27	624609.41	1338296.04
6	624605.00	1338323.02	17	624659.54	1338332.65	28	624605.57	1338294.53
7	624647.20	1338338.89	18	624656.33	1338342.33	29	624604.83	1338296.25
8	624650.09	1338332.86	19	624642.99	1338379.53	30	624601.04	1338294.64
9	624654.51	1338329.06	20	624631.56	1338411.38	1	624603.78	1338287.37
10	624661.17	1338312.17	21	624628.90	1338410.45			
11	624657.48	1338310.70	22	624627.64	1338410.01			

СХЕМА РАСПОЛОЖЕНИЯ ГРАНИЦ ПУБЛИЧНОГО СЕРВИТУТА

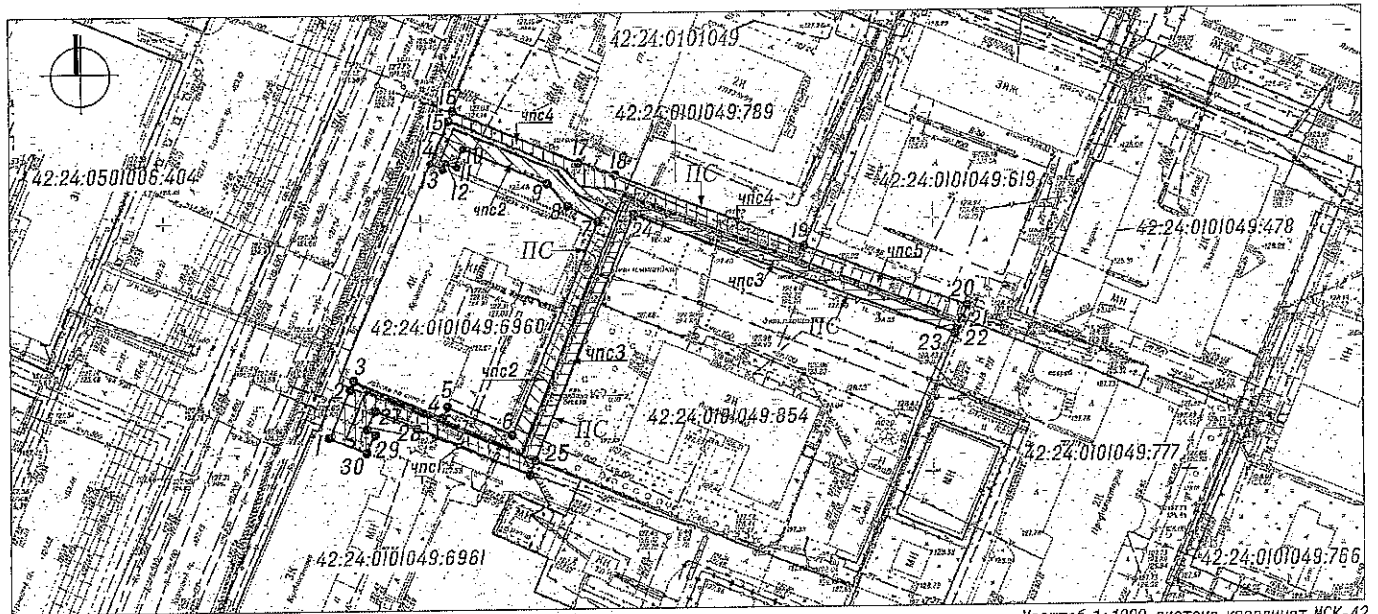

Масштаб 1:1000, система координат ИСК-42

УСЛОВНЫЕ ОБОЗНАЧЕНИЯ

- Проектная граница публичного сервитута, установленного с целью эксплуатации тепловой сети воздушной прокладки площадь – 1241 кв. м (в том числе: чпс-1 – 161 кв. м., чпс-2 – 437 кв. м., чпс-3 – 269 кв. м., чпс-4 – 235 кв. м., чпс-5 – 139 кв. м.)
- Характерная точка границы публичного сервитута
- Ось тепловой сети воздушной прокладки
- Кадастровый номер кадастрового квартала
 Граница кадастрового квартала
- Кадастровые номера, границы земельных участков, сведения о которых содержатся в ЕГРН
- Часть публичного сервитута на земельном участке с кадастровым № 42:24:0101049:6961, установленного с целью эксплуатации тепловой сети воздушной прокладки (площадь – 161 кв. м)
- Часть публичного сервитута на земельном участке с кадастровым № 42:24:0101049:6960, установленного с целью эксплуатации тепловой сети воздушной прокладки (площадь – 437 кв. м)
- Часть публичного сервитута на земельном участке с кадастровым № 42:24:0101049:854, установленного с целью эксплуатации тепловой сети воздушной прокладки (площадь – 269 кв. м)
- Часть публичного сервитута на земельном участке с кадастровым № 42:24:0101049:789, установленного с целью эксплуатации тепловой сети воздушной прокладки (площадь – 235 кв. м)
- Часть публичного сервитута на земельном участке с кадастровым № 42:24:0101049:619, установленного с целью эксплуатации тепловой сети воздушной прокладки (площадь – 139 кв. м)