



СХЕМА
расположения границ публичного сервитута

ПРИЛОЖЕНИЕ №1
к постановлению администрации
города Кемерово
от _____ № _____

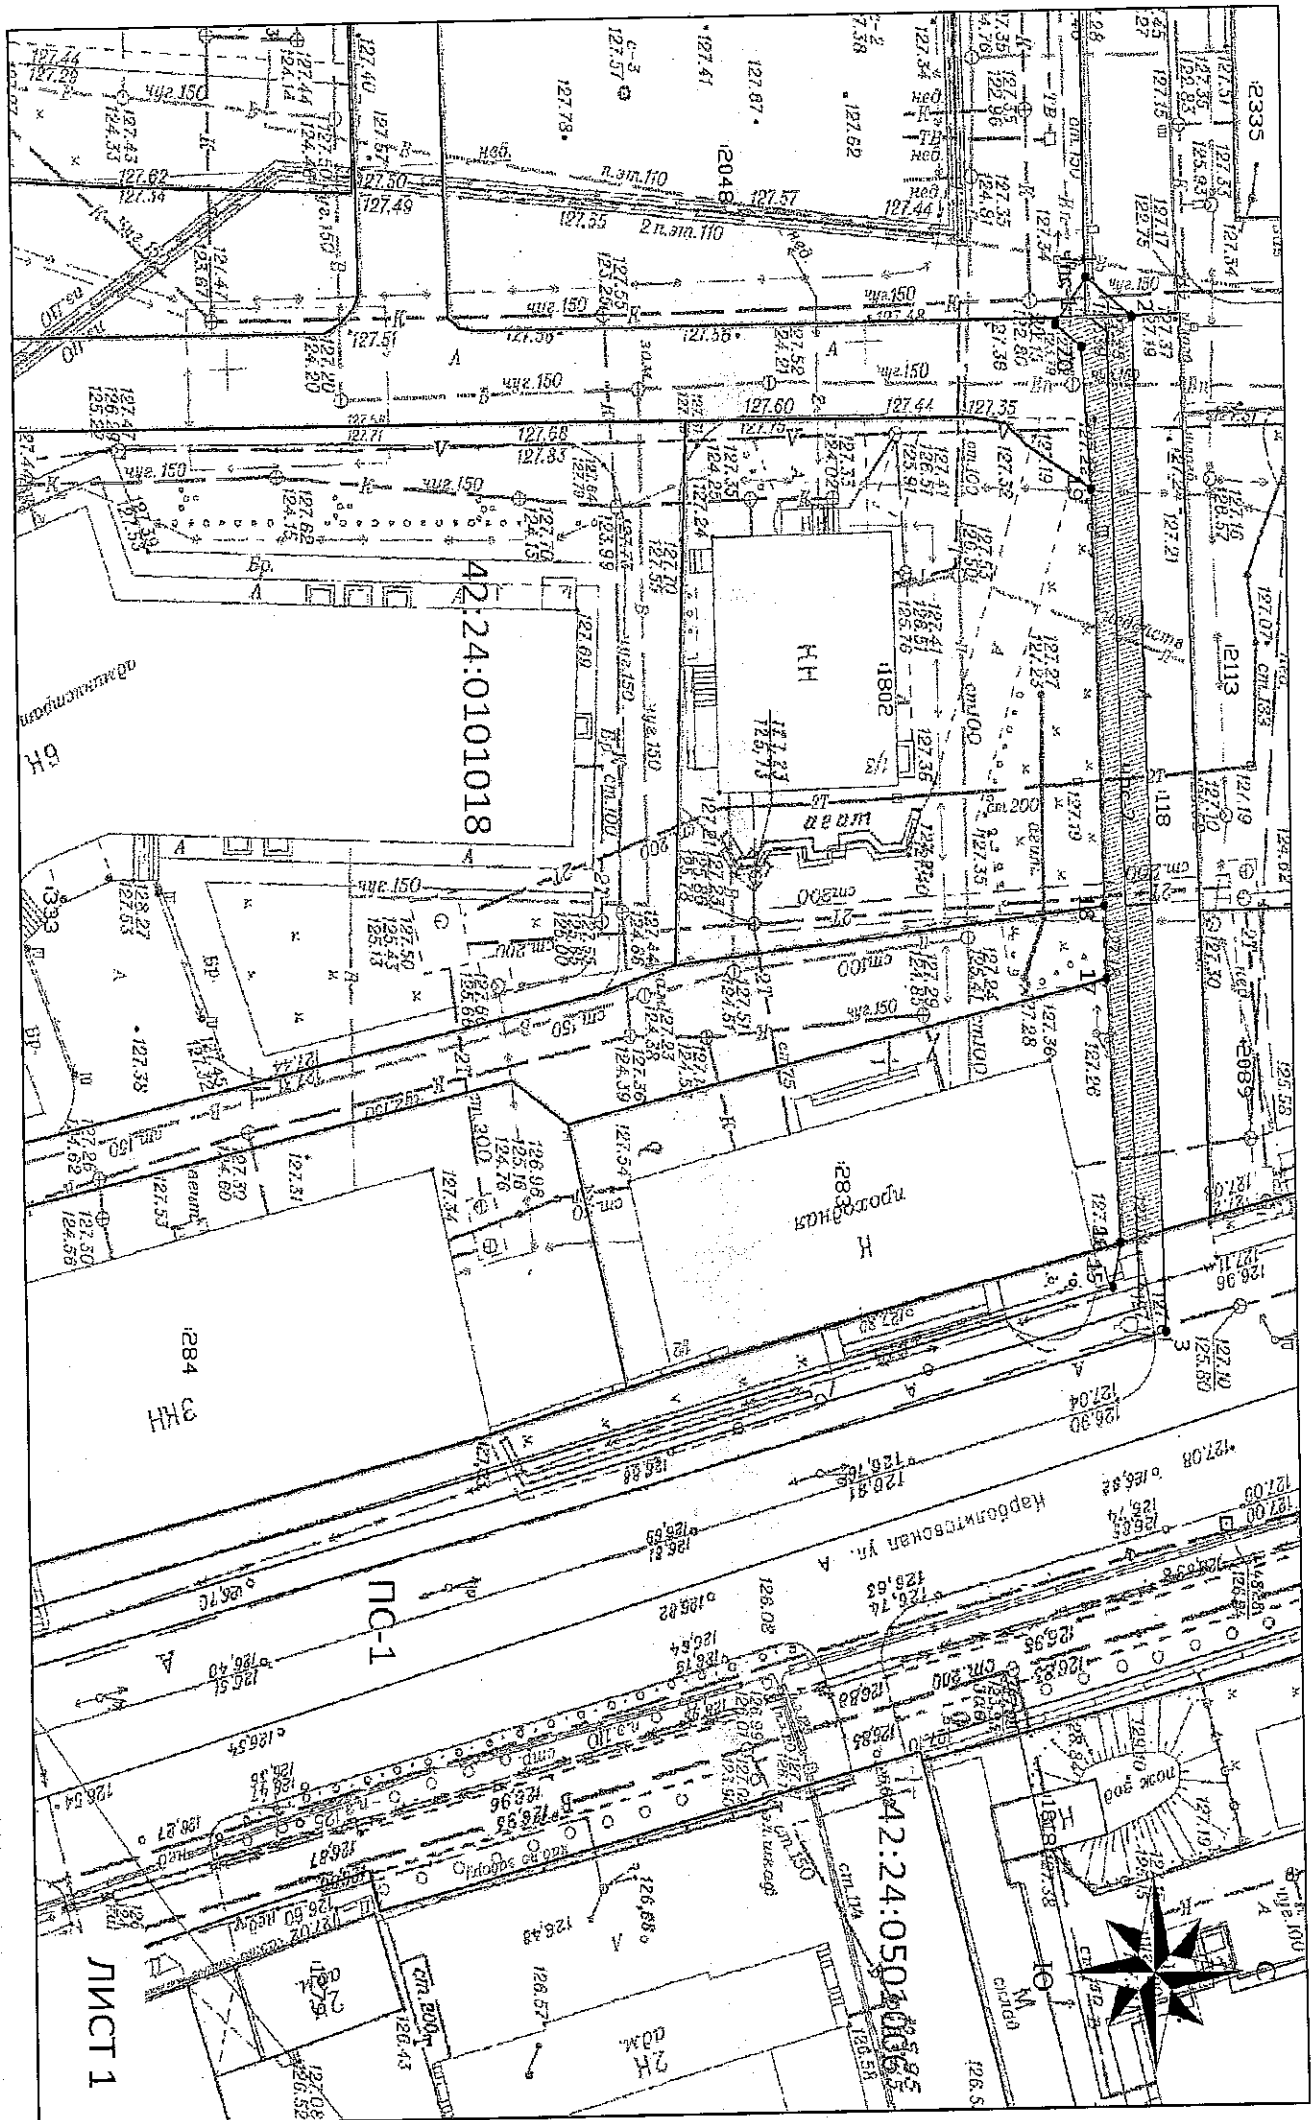

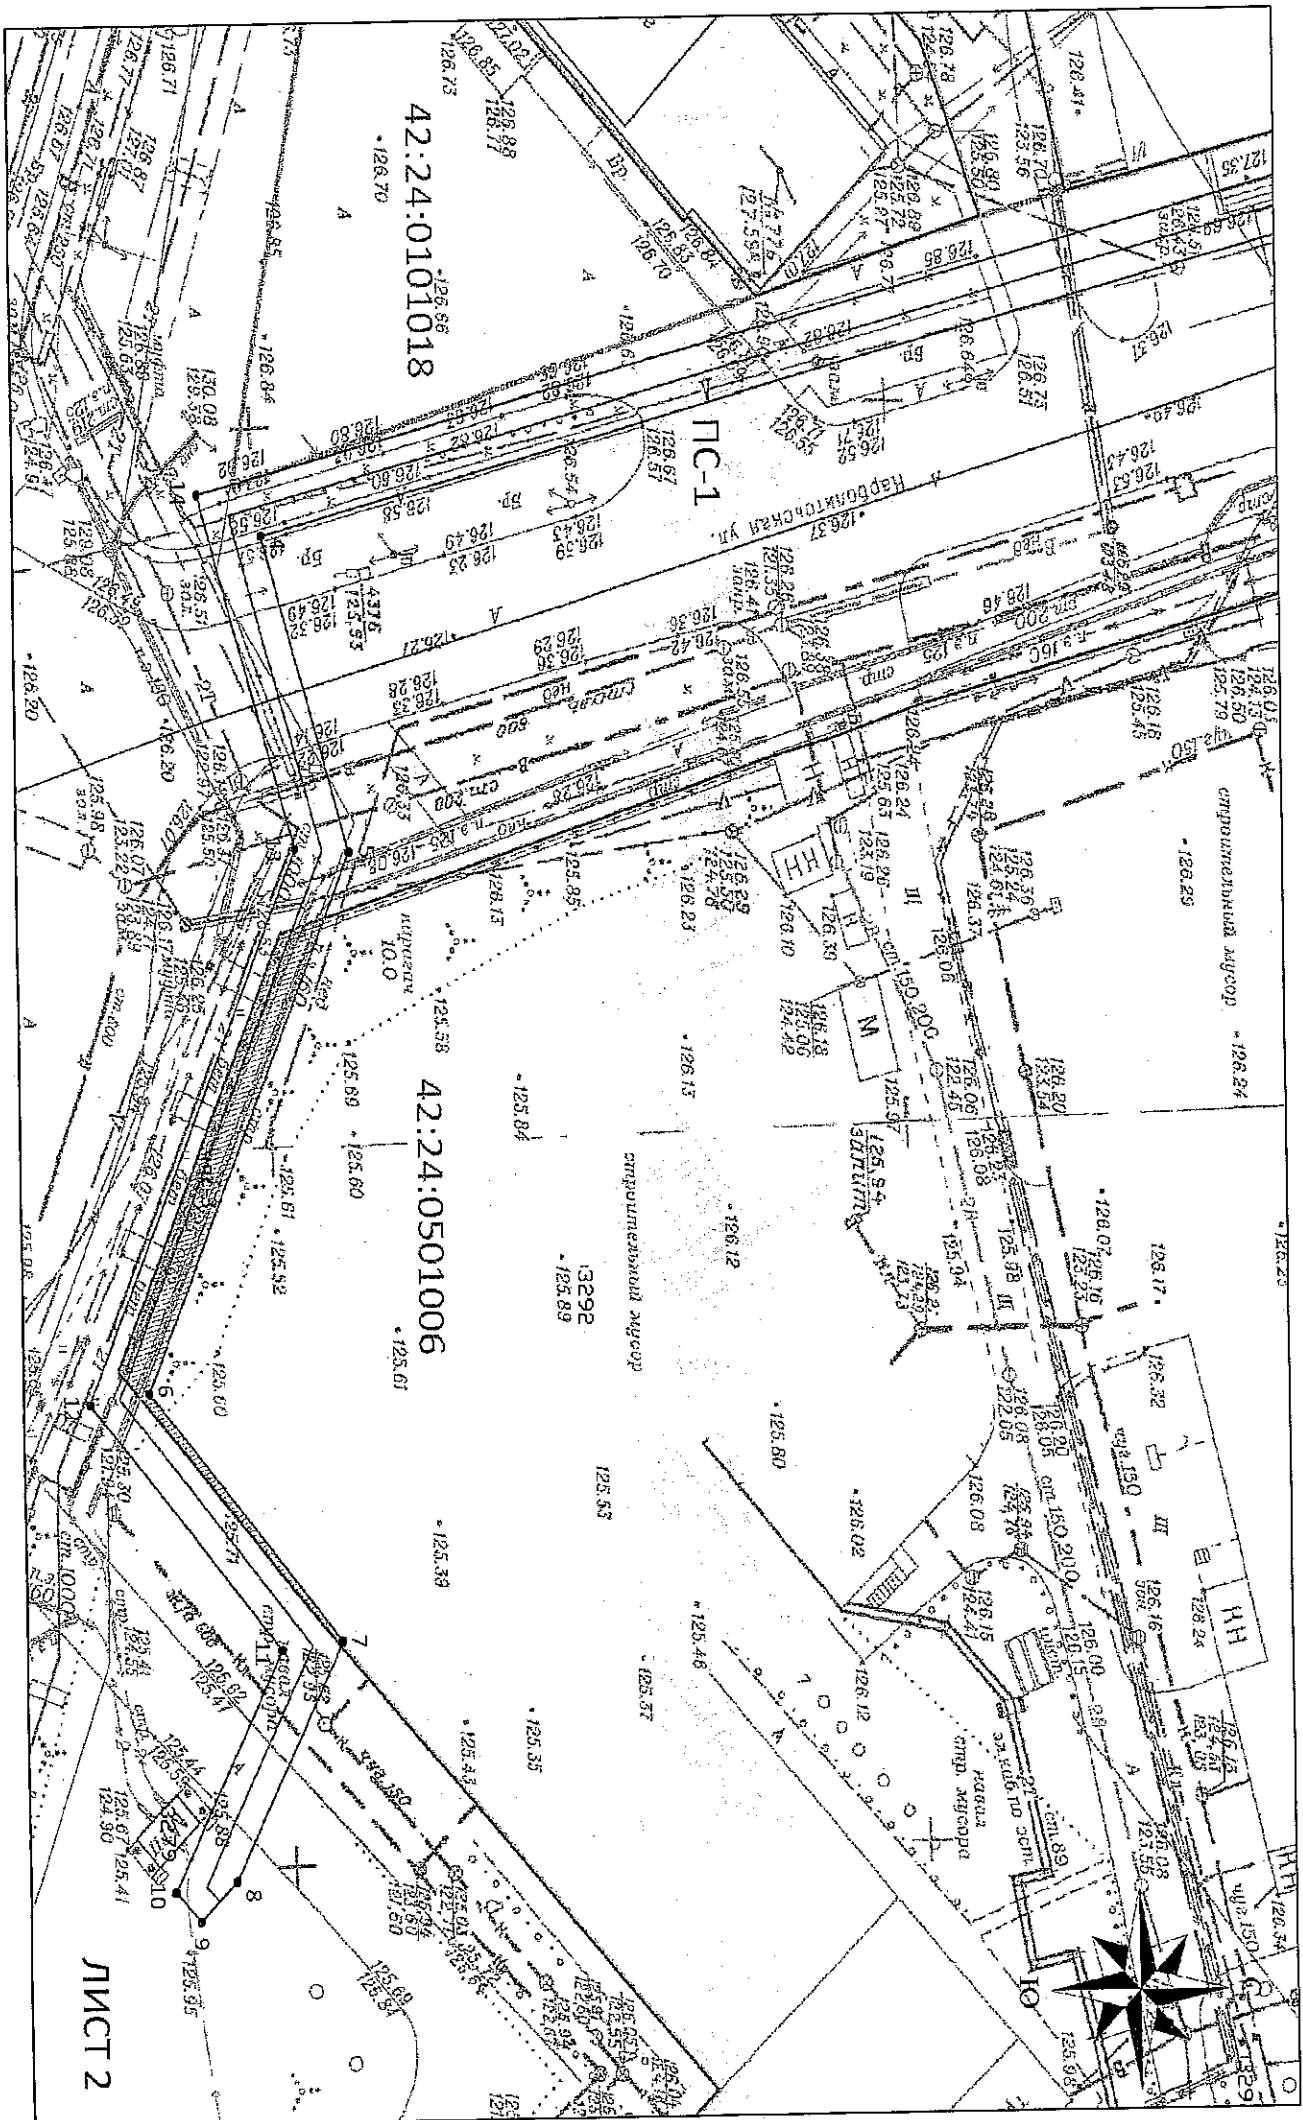

42:24:0101018

42:24:0501006

ЛТС-1

ЛПСТ 2



Схема расположения границ публичного сервитута

ОПИСАНИЕ ГРАНИЦ ПУБЛИЧНОГО СЕРВИТУТА

Местоположение публичного сервитута - Российская Федерация, Кемеровская область - Кузбасс, Кемеровский городской округ, город Кемерово, восточнее ул. Карболитовская, 1, на землях населенных пунктов в кадастровом квартале № 42:24:0101018 - площадью 776кв.м, 42:24:0501006 - площадью 271кв.м, а так же в границах земельных участков с кадастровыми номерами 42:24:0101018:2048 - площадью 3кв.м, 42:24:0101018:118 - площадью 235кв.м, 42:24:0501006:3292 - площадью 112кв.м;

Публичный сервитут - под объект электросетевого хозяйства: строительство и эксплуатация сооружения электроснабжения - линия электропередачи КЛ-0,4 кВ от ТП-2051 (технологическое присоединение гаража по адресу: г. Кемерово, Заводской район, северо-восточнее административного здания №1/4 по ул. Карболитовская, на земельном участке с к.н. 42:24:0101018:2048)

- площадь публичного сервитута - 1397 кв.м;
- система координат - МСК-42, зона-1;
- метод определения координат характерных точек -
- метод слутниковых геодезических измерений (определений);
- средняя квадратическая погрешность положения характерных точек - 0,10 (м);
- МАСШТАБ 1:500

УСЛОВНЫЕ ОБОЗНАЧЕНИЯ:

- Граница земельного участка, прошедшего ГКУ
- Граница кадастрового квартала
- Проектное местоположение инженерного сооружения
- Граница здания/сооружения, прошедшего ГКУ
- Граница охранной зон
- Обозначение кадастрового квартала
- Обозначение учетных земельных участков, зданий/сооружений
- Характерная точка границы публичного сервитута
- 1 ● - Характерная точка границы публичного сервитута, установленная для строительства и эксплуатации КЛ-0,4 кВ от ТП-2051, площадью - 1397кв.м, в том числе:
- PC-1 - Часть публичного сервитута на земельном участке кадастровый № 42:24:0101018:2048 (площадью - 3кв.м)
- ЧПС-1 - Часть публичного сервитута на земельном участке кадастровый № 42:24:0101018:118 (площадью - 235кв.м)
- ЧПС-2 - Часть публичного сервитута на земельном участке кадастровый № 42:24:0501006:3292 (площадью - 112кв.м)

Обозначение ха. актерных точек границы	Координаты, м	
	X	Y
1	624995,29	1337442,74
2	624998,81	1337445,48
3	625000,36	1337515,99
4	624830,92	1337557,51
5	624837,57	1337579,53
6	624821,18	1337616,96
7	624836,21	1337634,33
8	624827,60	1337650,97
9	624824,74	1337653,76
10	624822,73	1337651,70
11	624831,41	1337634,90
12	624816,51	1337617,66
13	624833,31	1337579,27
14	624825,87	1337554,63
15	624996,29	1337512,87
16	624996,90	1337509,72
17	624996,11	1337491,33
18	624996,02	1337486,17
19	624995,48	1337457,32
20	624994,85	1337447,47
21	624992,83	1337445,90