


Схема расположения границ публичного сервитута

ОПИСАНИЕ ГРАНИЦ ПУБЛИЧНОГО СЕРВИТУТА

Местоположение публичного сервитута - Российская Федерация, Кемеровская область - Кузбасс, Кемеровский городской округ, г. Кемерово, юго-западнее просп. Ленинградский, 39; на землях населенных пунктов в кадастровом квартале № 42:24:0201011 - площадью 24кв.м, а так же в границах земельных участков с кадастровыми номерами 42:24:0201011:15 - площадью 5кв.м, 42:24:0201011:8508 - площадью 70кв.м

Публичный сервитут - под объект электросетевого хозяйства: строительство и эксплуатация сооружения электроснабжения - линия электропередачи КЛ-0,4 кВ от ТП-641 (технологическое присоединение зарядной станции для электротранспорта по адресу: г. Кемерово, пр. Ленинградский, юго-западнее №39)

- площадь публичного сервитута - 99 кв.м;
- система координат - МСК-42, зона-1;
- метод определения координат характерных точек - метод спутниковых геодезических измерений (определений);
- средняя квадратическая погрешность положения характерных точек - 0,10 (м)
- МАСШТАБ 1:500

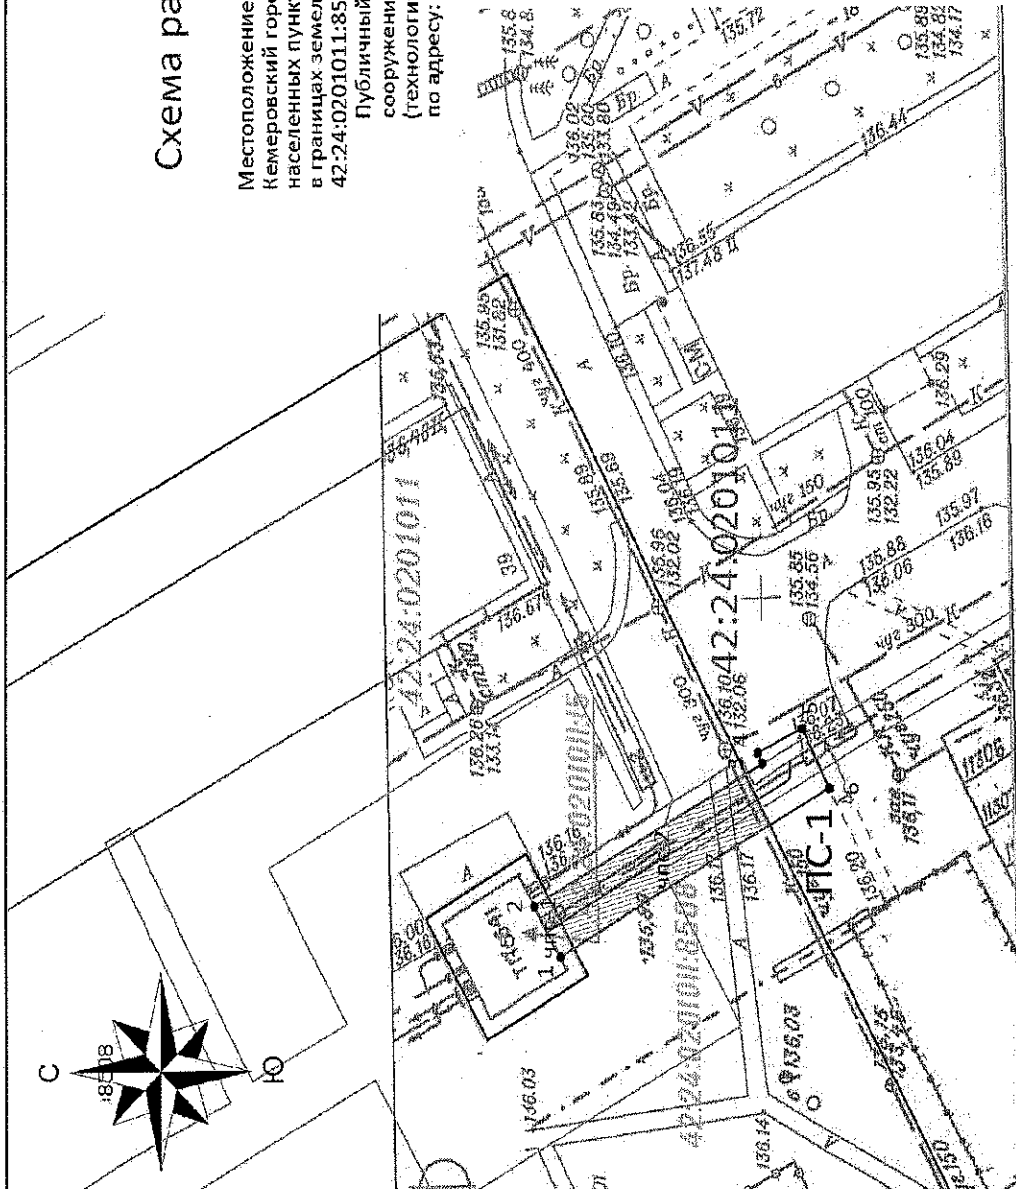

Обозначение характерных точек границ	Координаты, м	
	X	Y
1	622664,88	1345225,21
2	622666,89	1345228,67
3	622649,07	1345238,41
4	622649,40	1345239,12
5	622645,96	1345240,77
6	622643,86	1345236,71

УСЛОВНЫЕ ОБОЗНАЧЕНИЯ:

- Граница земельного участка, прошедшего ГУ
- Граница кадастрового квартала
- Проектное местоположение инженерного сооружения
- Граница здания/сооружения, прошедшего ГУ
- Граница охранных зон
- Обозначение кадастрового квартала
- Обозначение учетных земельных участков, зданий/сооружений
- Характерная точка границы публичного сервитута

42:24:0201011

2711

1 ●

ПС-1

ЧПС-1

ЧПС-2

ЧПС-3

Проектная граница публичного сервитута, установленная для строительства и эксплуатации КЛ-0,4 кВ от ТП-641, площадью - 99 кв.м, в том числе:

Часть публичного сервитута на земельном участке с кадастровым № 42:24:0201011:15 (площадь - 5 кв.м)

Часть публичного сервитута на земельном участке с кадастровым № 42:24:0201011:8508 (площадь - 70 кв.м)