

3
СХЕМА
 расположения границ публичного сервитута

Приложение №1
 к постановлению администрации
 города Кемерово
 от _____ № _____

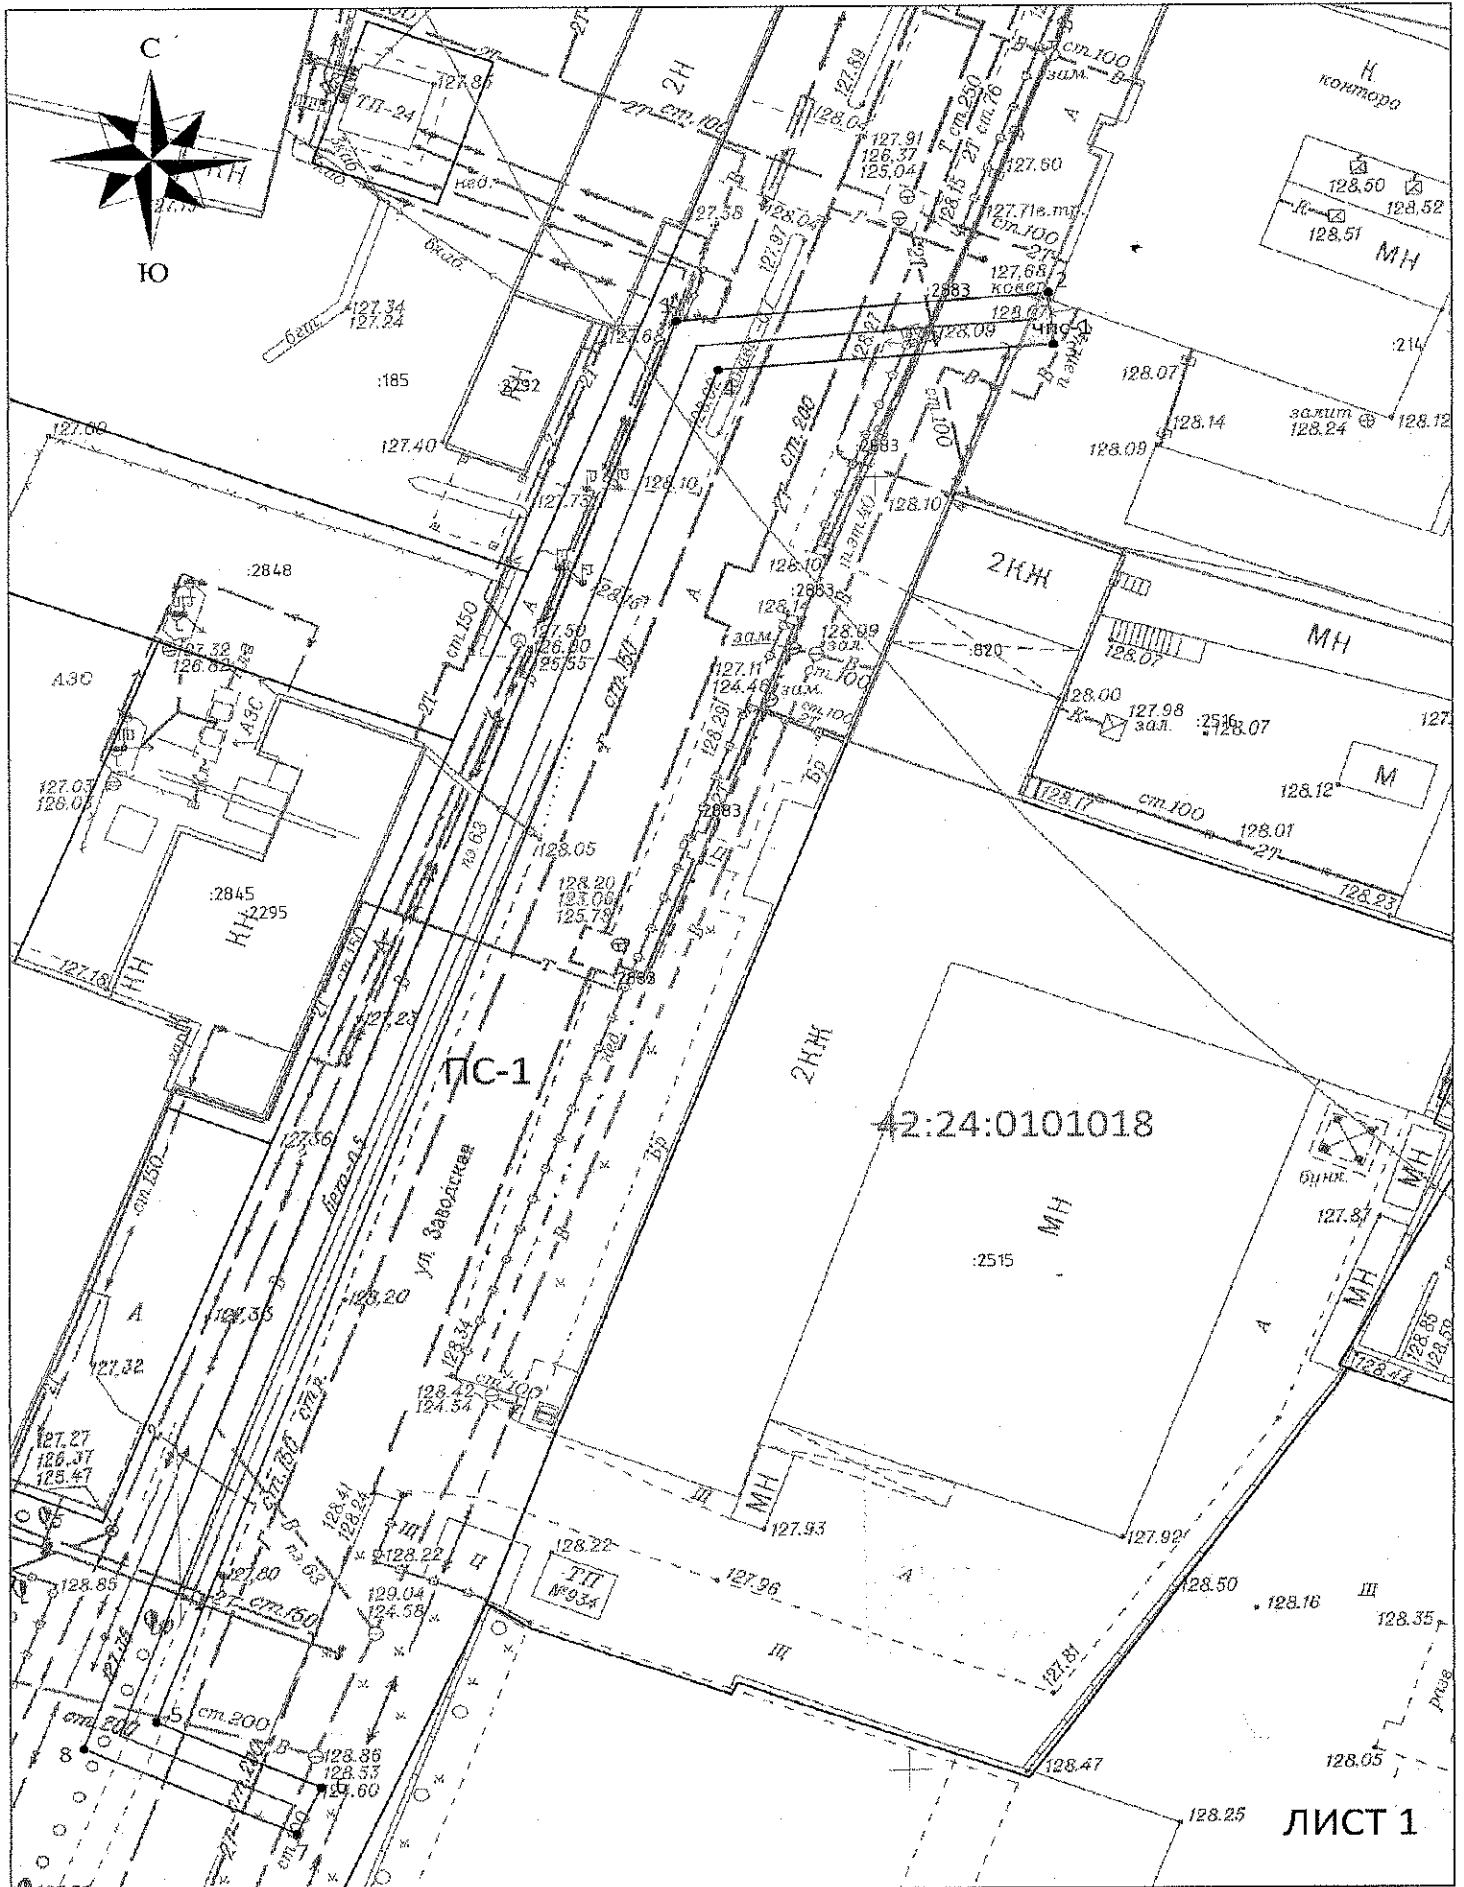


Схема расположения границ публичного сервитута

ОПИСАНИЕ ГРАНИЦ ПУБЛИЧНОГО СЕРВИТУТА

Местоположение публичного сервитута - Российская Федерация, Кемеровская область-Кузбасс, Кемеровский городской округ, город Кемерово, юго-западнее пр. Советский, 5; на землях населенных пунктов в кадастровом квартале № 42:24:0101018 - площадью 608 кв.м, а так же в границах земельного участка с кадастровым номером 42:24:0101018:214 - площадью 6 кв.м;

Публичный сервитут - под объект водопроводная сеть: строительство и эксплуатация сооружения водоснабжения - водопровод для подключения склада, помещения АБК по адресу: г. Кемерово, пр. Советский, 5, к.н. 42:24:0101018:214 (технологическое подключение к сетям Вилк)

- площадь публичного сервитута - 614 кв.м;
- система координат - МСК-42, зона-1;
- метод определения координат характерных точек - метод спутниковых геодезических измерений (определений);
- средняя квадратическая погрешность положения характерных точек - 0,10 (м).
- МАСШТАБ 1:500

УСЛОВНЫЕ ОБОЗНАЧЕНИЯ:

- граница земельного участка, прошедшего ГКУ
- граница кадастрового квартала
- Проектное местоположение инженерного сооружения
- Граница здания/сооружения, прошедшего ГКУ
- Граница охранных зон
- 42:24:0101018 — Обозначение кадастрового квартала
- :2711 — Обозначение учетных земельных участков, зданий/сооружений
- 1 ● — Характерная точка границы публичного сервитута
- РС-1 — Проектная граница публичного сервитута, под объект водопроводная сеть: строительство и эксплуатация, площадью - 614 кв.м, в том числе.
- МСК-1 — Часть публичного сервитута на земельном участке с кадастровым № 42:24:0101018:214 (площадь - 6 кв.м)

Обозначение характерных точек границ	Координаты, м	
	X	Y
1	624928,37	1336884,22
2	624930,50	1336909,89
3	624926,51	1336910,22
4	624924,60	1336887,08
5	624820,28	1336848,16
6	624815,11	1336859,58
7	624811,47	1336857,94
8	624818,18	1336843,11