


Схема расположения границ публичного сервитута

от _____ № _____

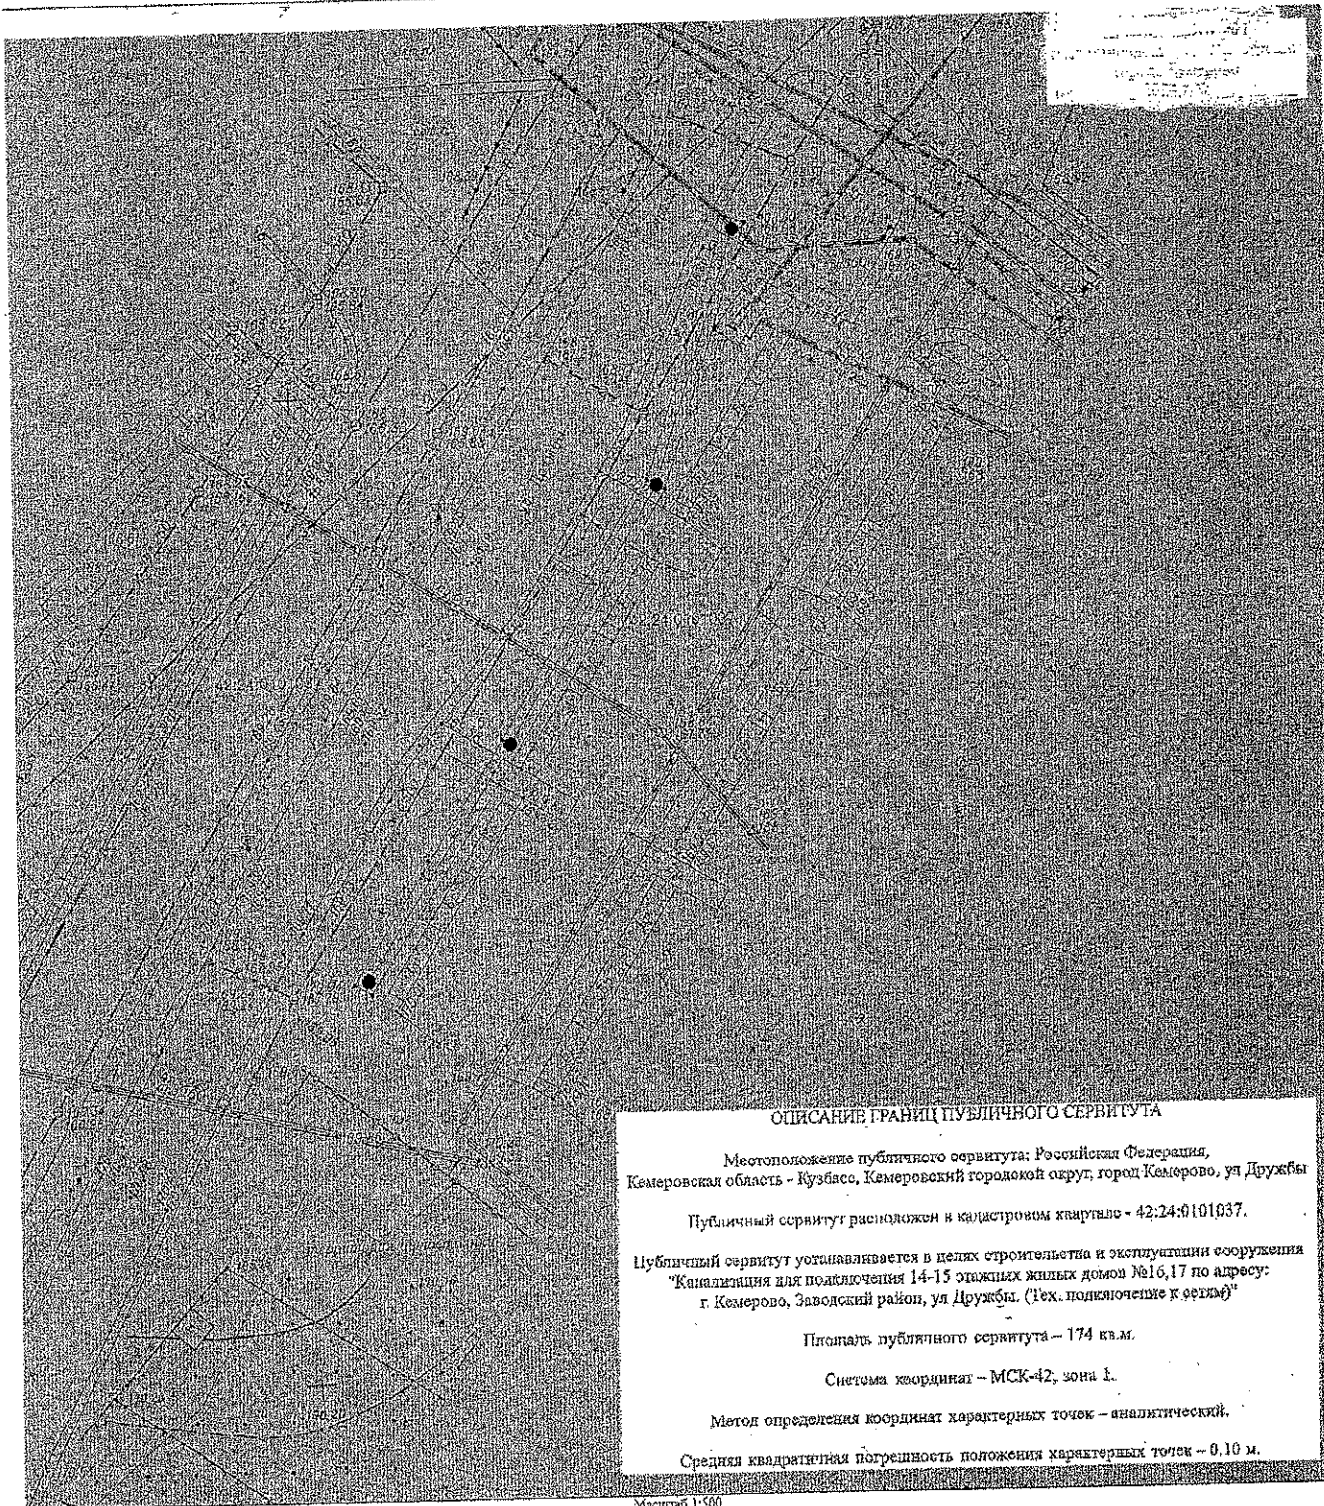

ОПИСАНИЕ ГРАНИЦ ПУБЛИЧНОГО СЕРВИТУТА

Местоположение публичного сервитута: Российская Федерация, Кемеровская область - Кузбасс, Кемеровский городской округ, город Кемерово, ул Дружбы

Публичный сервитут расположен в кадастровом квартале - 42:24:0101037.

Публичный сервитут устанавливается в целях строительства и эксплуатации сооружения "Канализация для подключения 14-15 этажных жилых домов №16,17 по адресу: г. Кемерово, Заводской район, ул Дружбы. (Тех. подключение к сетям)"

Площадь публичного сервитута - 174 кв.м.

Система координат - МСК-42, зона 1.

Метод определения координат характерных точек - аналитический.

Средняя квадратичная погрешность положения характерных точек - 0,10 м.

Масштаб 1:500

- Условные обозначения
- - Характерная точка границы публичного сервитута
 - :214 - Кадастровый номер земельного участка
 - 42:24:0101037 - Номер кадастрового квартала
 - - Границы земельного участка
 - - Граница сооружения, для которого устанавливается ИС
 - 1 - Обозначение характерной точки
 - - Граница публичного сервитута
 - - Граница кадастрового квартала
 - - Контур здания, сооружения, объекта незавершенного строительства, размеры которых не могут быть переданы в масштабе рисунка графической частью