


Схема расположения границ публичного сервитута

ПРИЛОЖЕНИЕ №1
к постановлению администрации
города Кемерово
от _____ 2024 г № _____

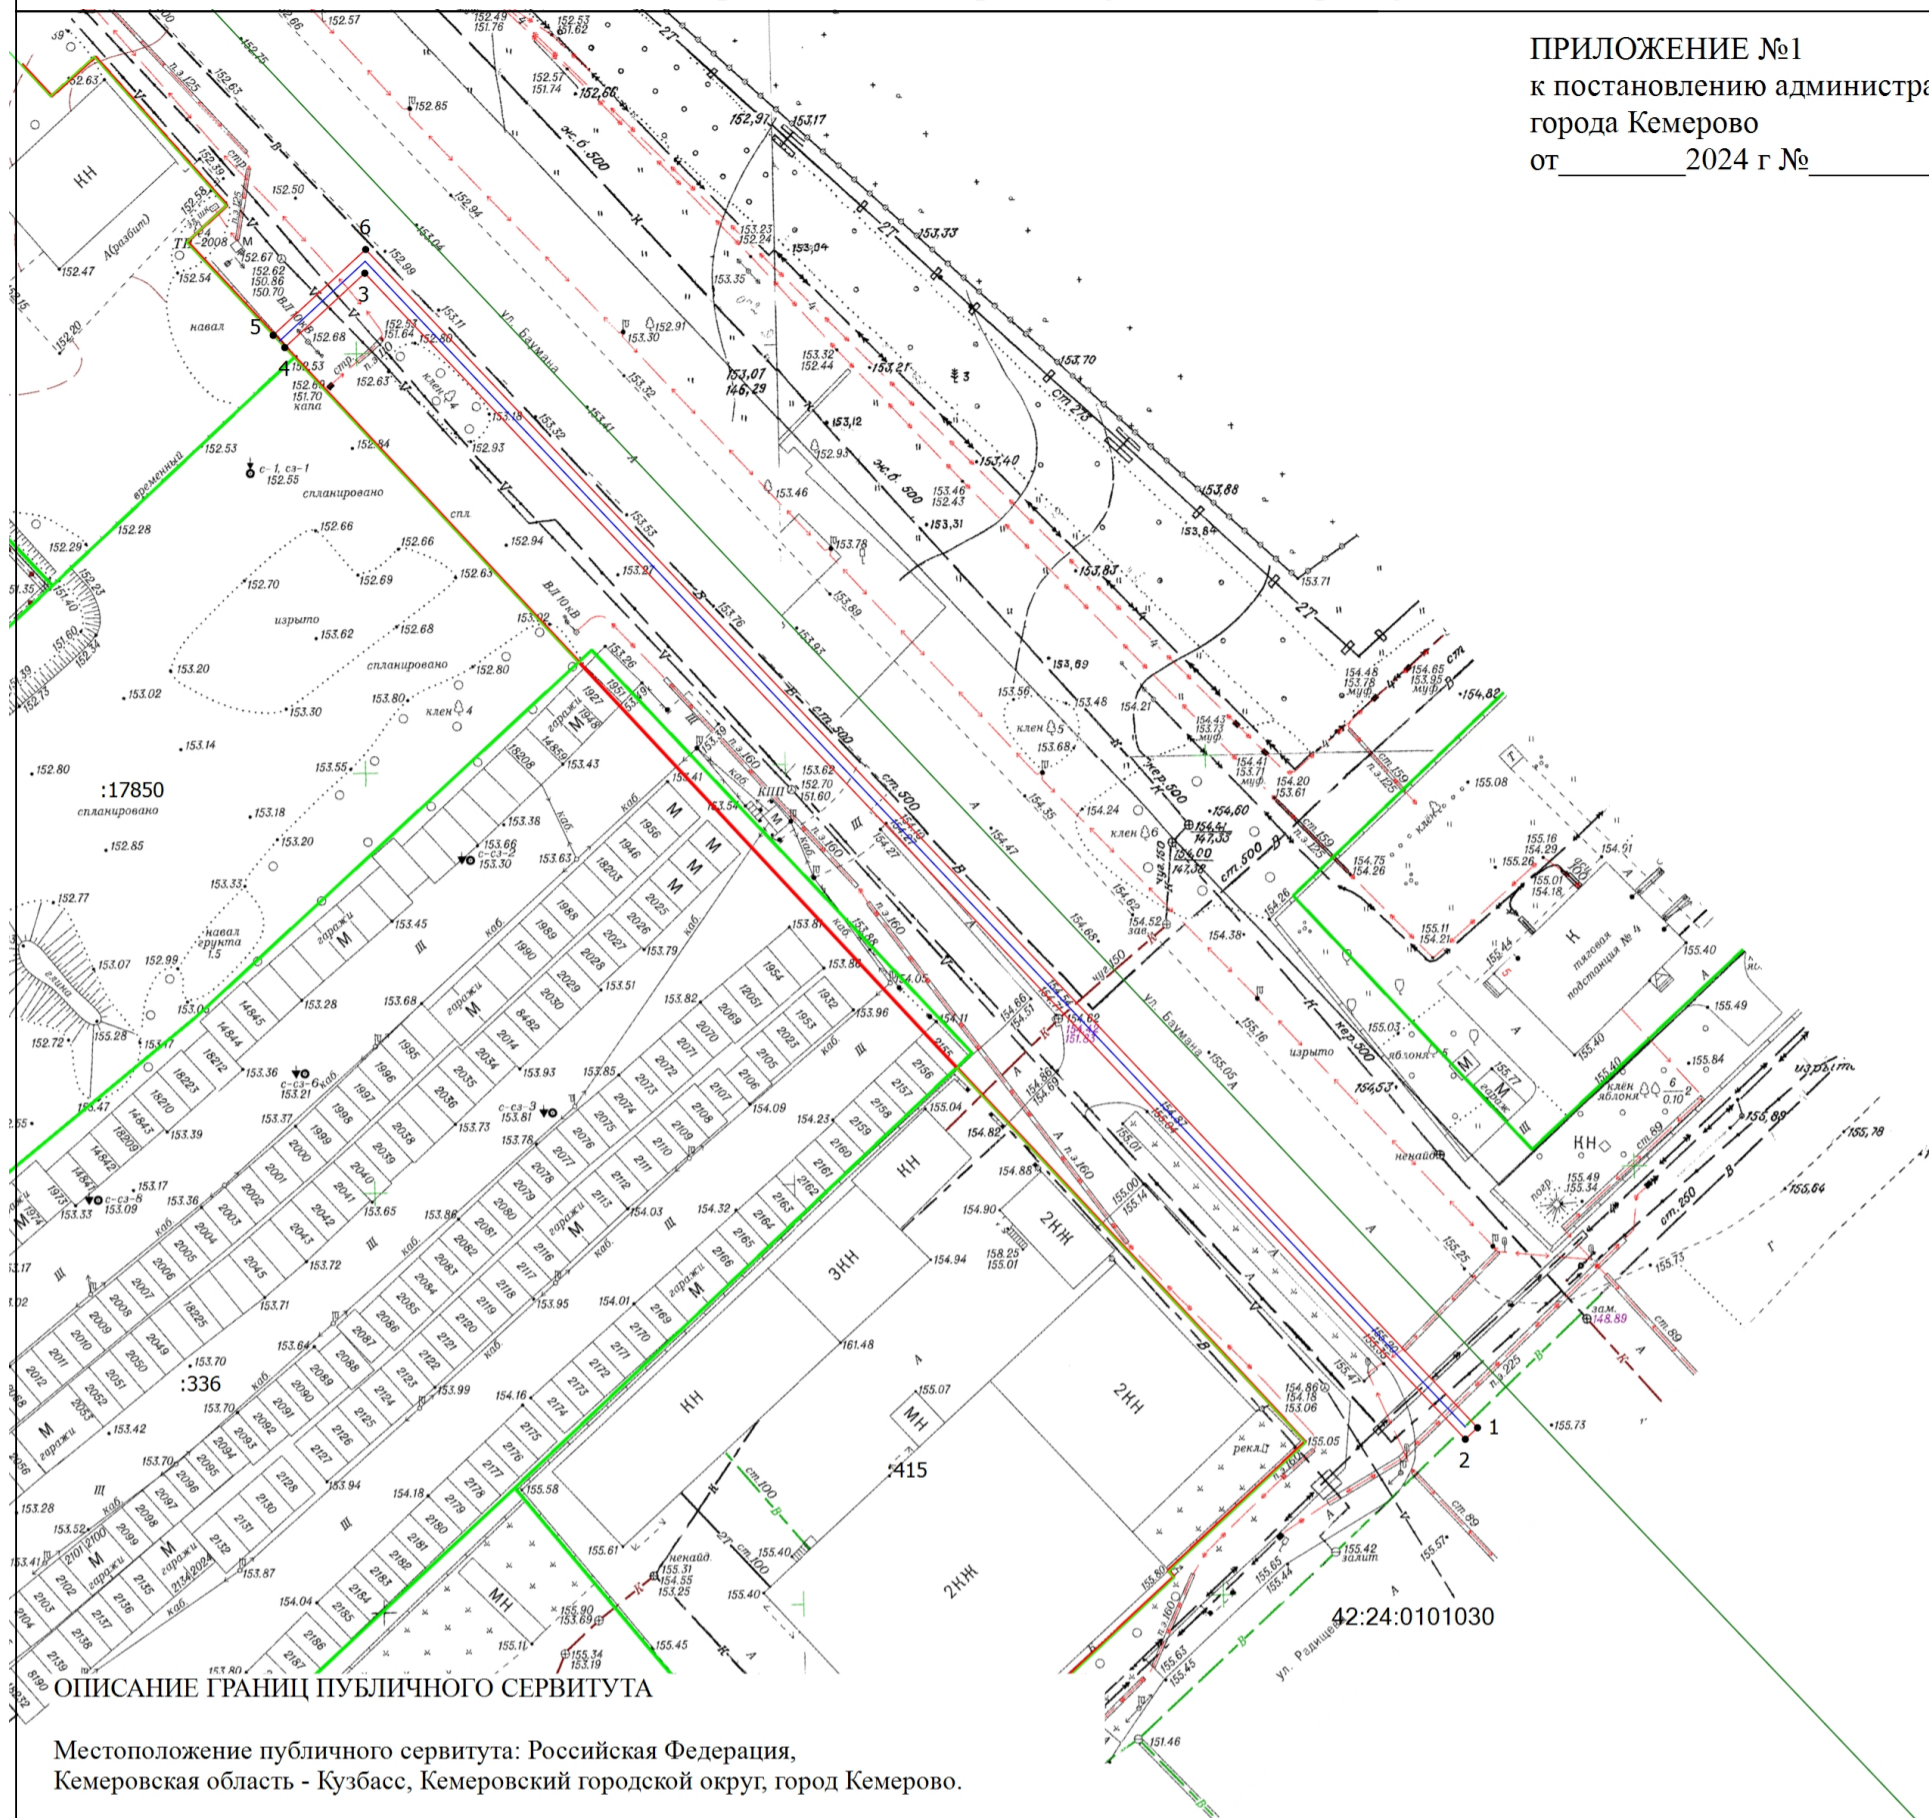

ОПИСАНИЕ ГРАНИЦ ПУБЛИЧНОГО СЕРВИТУТА

Местоположение публичного сервитута: Российская Федерация,
Кемеровская область - Кузбасс, Кемеровский городской округ, город Кемерово.

Публичный сервитут расположен в кадастровом квартале - 42:24:0101030.

Публичный сервитут устанавливается в целях строительства и эксплуатации сооружения
"Водопровод для подключения нежилого здания по адресу: г. Кемерово, ул. Баумана, 10
к.н. 42:24:0101030:14839 (Тех. подключение к сетям ВК)"

Площадь публичного сервитута – 412 кв.м.

Система координат – МСК-42, зона 1.

Метод определения координат характерных точек – аналитический.

Средняя квадратичная погрешность положения характерных точек – 0.10 м.

Масштаб 1:900

Условные обозначения

- - Граница публичного сервитута
- 1** - Обозначение характерной точки
- - Граница кадастрового квартала
- - Граница сооружения, для которого устанавливается ПС

- - Характерная точка границы публичного сервитута
- :218** - Кадастровый номер земельного участка
- - Граница земельного участка
- 42:24:0101030** - Номер кадастрового квартала