


Схема расположения границ публичного сервитута

ОПИСАНИЕ ГРАНИЦ ПУБЛИЧНОГО СЕРВИТУТА

Местоположение публичного сервитута - Российская Федерация, Кемеровская область - Кузбасс, Кемеровский городской округ, город Кемерово, Ленинский район, юго-восточнее жилого дома №49 по просп. Химиков, на землях населенных пунктов в кадастровом квартале № 42:04:0349002, а именно в границах земельного участка с кадастровым номером 42:04:0349002:341 - площадью 63 кв.м;

Публичный сервитут - под объект электросетевого хозяйства: эксплуатация сооружения электроснабжения - трансформаторная подстанция с кадастровым номером 42:04:0349002:4571)

- площадь публичного сервитута - 63 кв.м;
- система координат - МСК-42, зона-1;
- метод определения координат характерных точек - метод спутниковых геодезических измерений (определений);
- средняя квадратическая погрешность положения характерных точек - 0,10 (м)
- МАСШТАБ 1:500

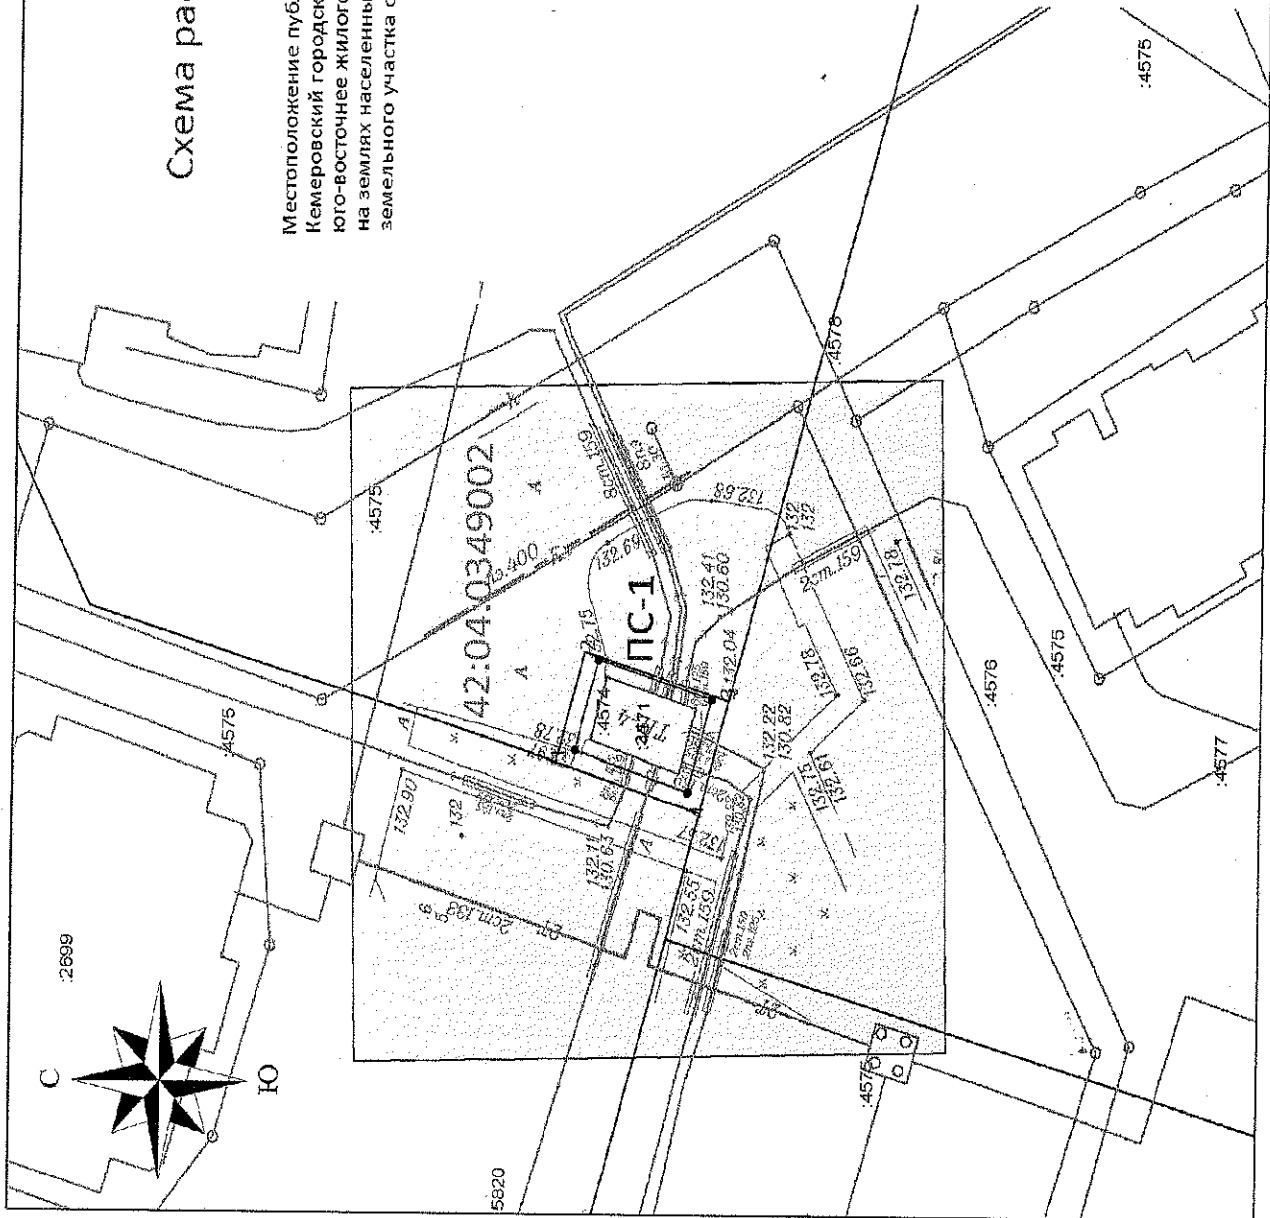

Обозначение характерных точек границ	Координаты, м	
	X	Y
1	623279,95	1346185,15
2	623278,13	1346191,54
3	623269,03	1346188,75
4	623270,88	1346182,39

★
УСЛОВНЫЕ ОБОЗНАЧЕНИЯ:

- Граница земельного участка, прошедшего ГКУ
- Граница кадастрового квартала
- Проектное местоположение инженерного сооружения
- Граница здания/сооружения, прошедшего ГКУ
- Граница охранных зон
- Обозначение кадастрового квартала
- Обозначение угловых земельных участков, зданий/сооружений
- 1 ● — Характерная точка границы публичного сервитута
- Проектируемая граница публичного сервитута, под объект электросетевого хозяйства: трансформаторная подстанция с № 42:04:0349002:4571, площадью 63 кв.м
- ПС-1

42:04:0349002
12711