

ПРИЛОЖЕНИЕ

к постановлению администрации
города Кемерово
от _____ № _____

3
СХЕМА
расположения границ публичного сервитута


Схема расположения границ публичного сервитута

ОПИСАНИЕ ГРАНИЦ ПУБЛИЧНОГО СЕРВИТУТА

Местоположение публичного сервитута – Российская Федерация, Кемеровская область – Кузбасс, Кемеровский городской округ, Ленинский район, микрорайон № 68, строительный № 13/1, на землях населенных пунктов в кадастровом квартале № 42:04:0349002, а именно в границах земельного участка с кадастровым номером 42:04:0349002:323 – площадью 111 кв.м;

Публичный сервитут – под объект электросетевого хозяйства: эксплуатация сооружения электроснабжения – трансформаторная подстанция с кадастровым номером 42:04:0349002:699)

- площадь публичного сервитута – 111 кв.м;
- система координат – МСК-42, зона-1;
- метод определения координат характерных точек – метод спутниковых геодезических измерений (определений);
- средняя квадратическая погрешность положения характерных точек – 0,10 (м)
- МАСШТАБ 1:500

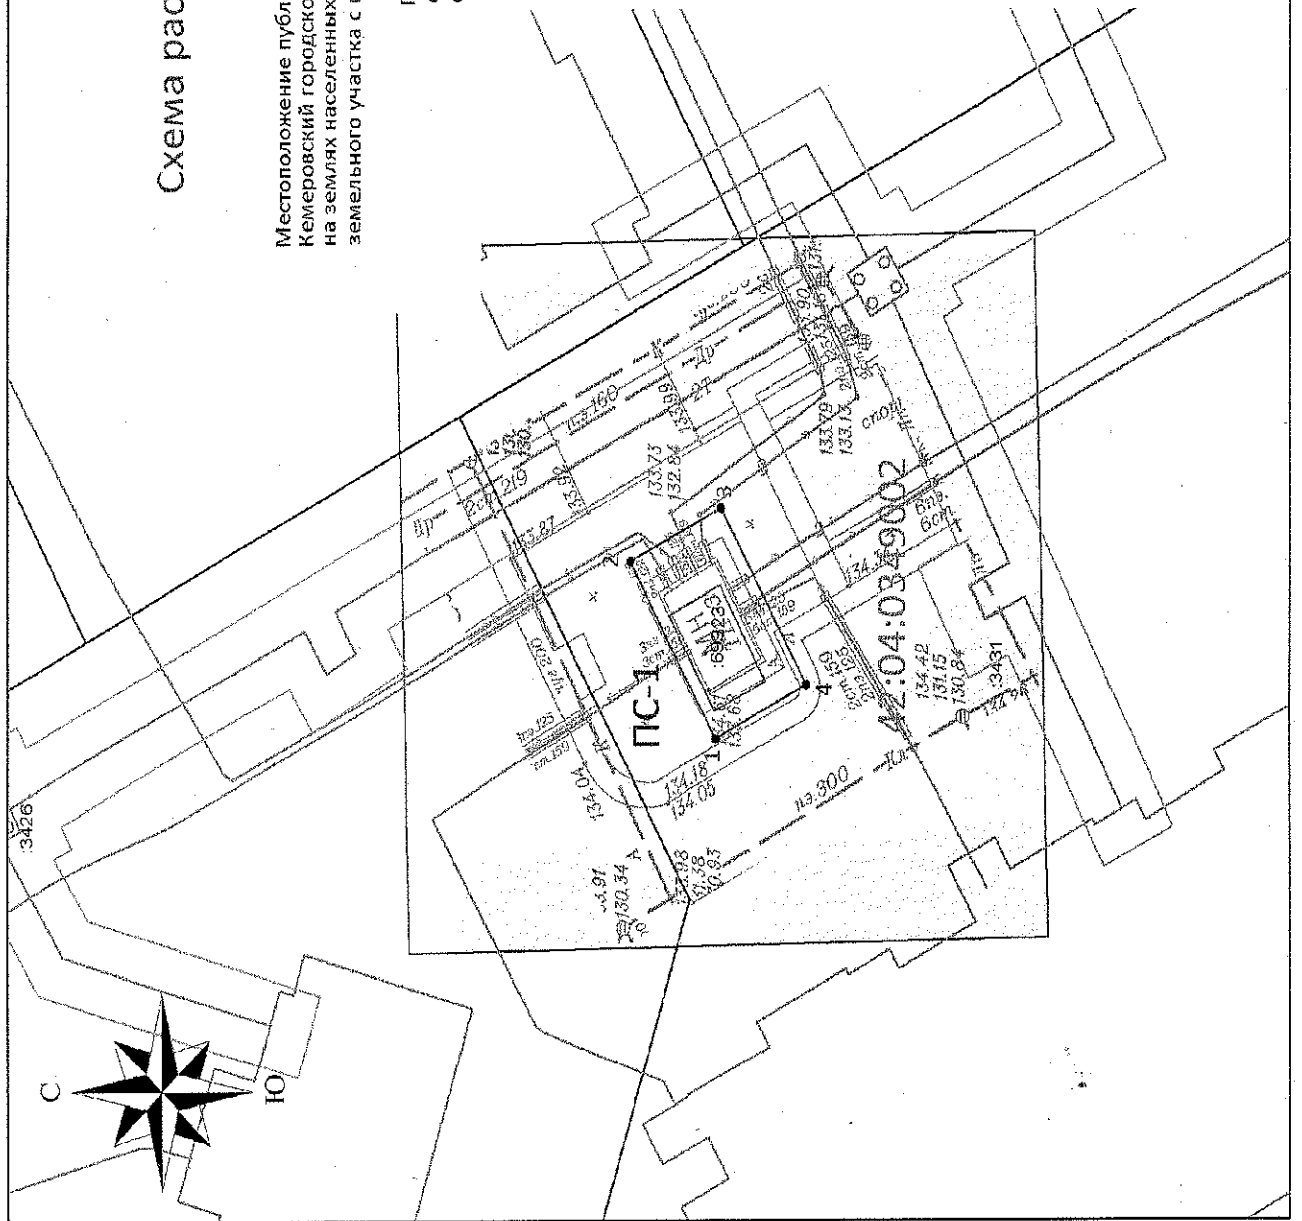

Обозначение характерных точек границ	Координаты, м	
	X	Y
1	623003,53	1346071,91
2	623010,16	1346084,26
3	623003,12	1346087,99
4	622996,51	1346075,77

УСЛОВНЫЕ ОБОЗНАЧЕНИЯ:

- граница земельного участка, прошедшего ГКУ
- граница кадастрового квартала
- Проектное местоположение инженерного сооружения
- Граница здания/сооружения, прошедшего ГКУ
- Границы зон
- Обозначение кадастрового квартала
- Обозначение учетных земельных участков, зданий/сооружений
- 1 ● — Характерная точка границы публичного сервитута

ПС-1

Проектная граница публичного сервитута, под объект электросетевого хозяйства: трансформаторная подстанция с КН 42:04:0349002:699, площадью – 111 кв.м