

Схема расположения границ публичного сервитута

ОПИСАНИЕ ГРАНИЦ ПУБЛИЧНОГО СЕРВИТУТА

Местоположение публичного сервитута - Российская Федерация, Кемеровская область - Кузбасс Кемеровский городской округ, город Кемерово, севернее здания №18 по просп. Советский, на землях населенных пунктов в кадастровом квартале № 42:24:0501006, а именно в границах земельного участка с кадастровыми номерами 42:24:0501006.3386 (площадью - 79 кв.м);

Публичный сервитут - под объект электросетевого хозяйства: эксплуатация трансформаторной подстанции 10 кВ (ПТ-340) с кадастровым номером 42:24:0501006:3404

- площадь публичного сервитута - 79 кв.м;

- система координат - МСК-42, зона-1;

- метод определения координат характерных точек -

- метод спутниковых геодезических измерений (определений);

- средняя квадратическая погрешность положения характерных точек - 0,10 (м).

- МАСШТАБ 1:500

Обозначение характерных точек границ	Координаты, м	
	X	Y
1	624636,18	1338195,48
2	624632,67	1338204,85
3	624625,67	1338201,85
4	624630,20	1338191,55
5	624635,04	1338193,69
6	624634,18	1338195,53


УСЛОВНЫЕ ОБОЗНАЧЕНИЯ:

- Граница земельного участка, прошедшего ГКУ
- Граница кадастрового квартала
- Проектное местоположение инженерного сооружения
- Граница здания/сооружения, прошедшего ГКУ
- Граница охранных зон
- Обозначение кадастрового квартала
- Обозначение учетных земельных участков, зданий/сооружений
- Характерная точка границы публичного сервитута

42:24:0501006
-2711
1

ПС-1

Посечная граница земельного участка, под объект электросетевого хозяйства: трансформаторной подстанции 10 кВ (ПТ-340) с кадастровым номером 42:24:0501006:3404 (площадью - 79 кв.м)

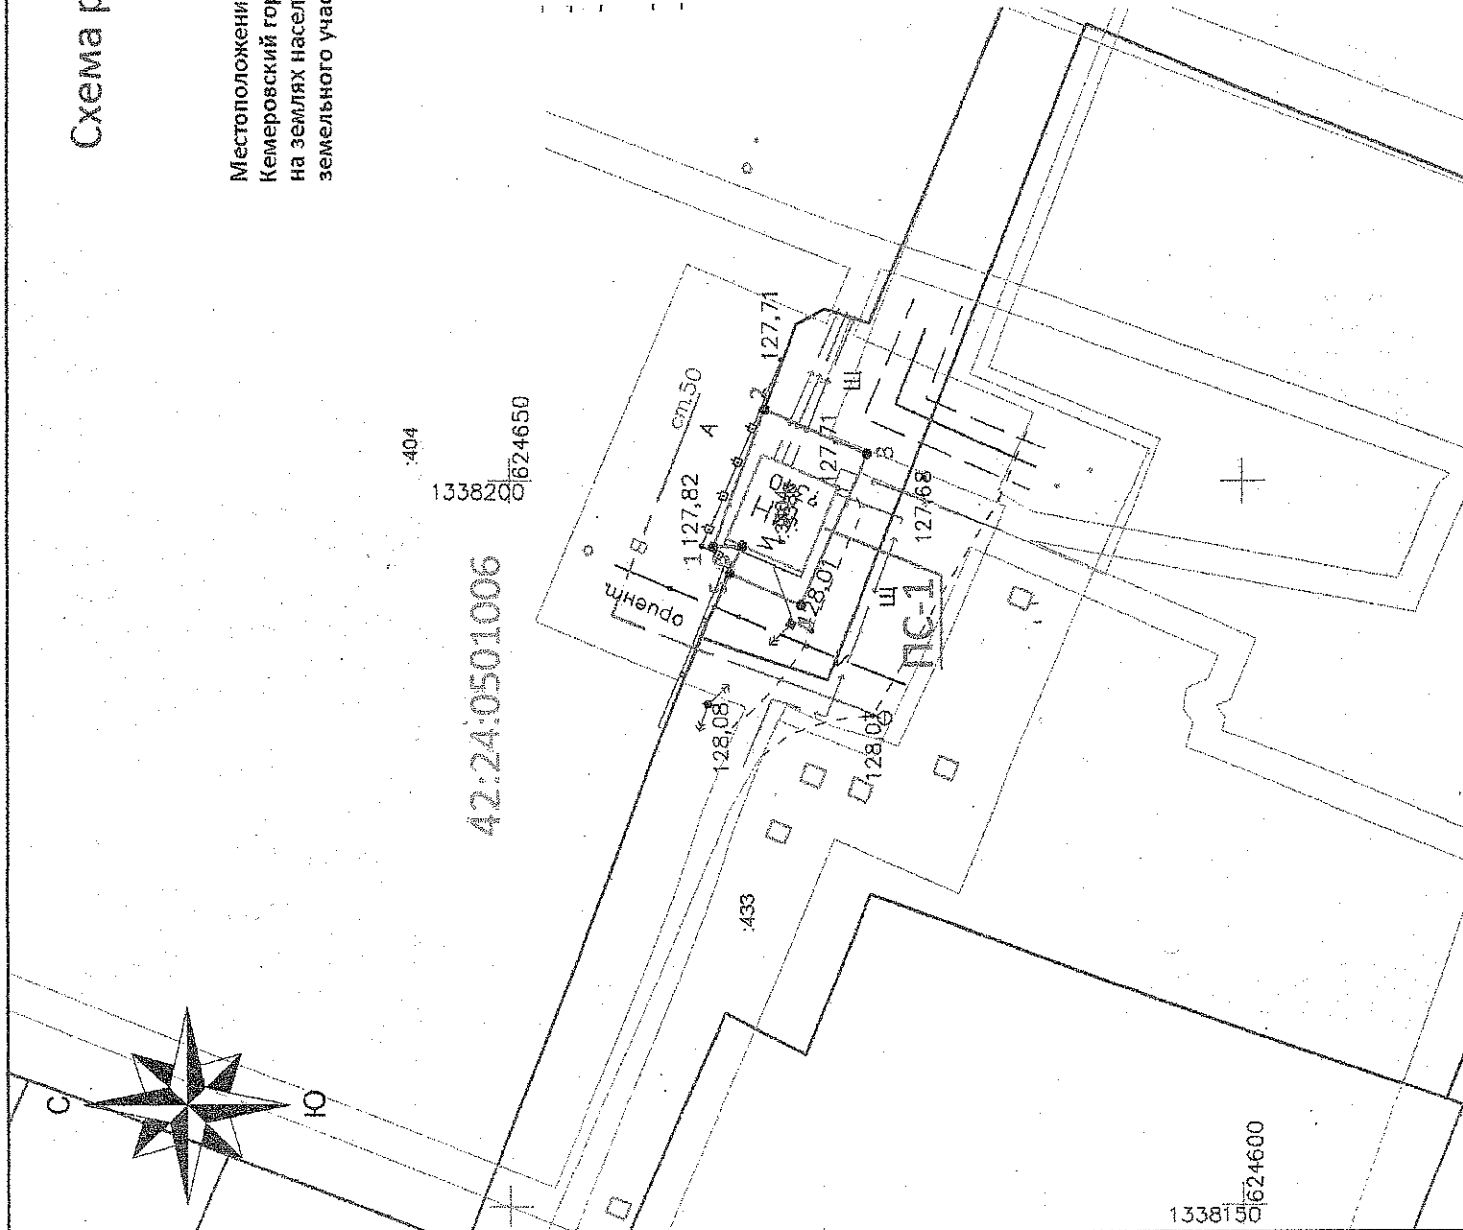

1338150 624600