

Схема расположения границ публичного сервитута

ОПИСАНИЕ ГРАНИЦ ПУБЛИЧНОГО СЕРВИТУТА


Местоположение публичного сервитута - Российская Федерация, Кемеровская область - Кузбасс, Кемеровский городской округ, город Кемерово, восточное пр. Октябрьский, 28, корп. 1; на землях населенных пунктов в кадастровом квартале № 42:24:0501013 - площадью 470кв.м, а также в границах земельного участка с кадастровым номером 42:24:0501013:1635 - площадью 232кв.м;

Публичный сервитут - под объект электросетевого хозяйства: строительство и эксплуатация сооружений электроснабжения - линия электропередачи КЛ-0,4 кВ от ПП-617 (технологическое присоединение административного здания по адресу: г. Кемерово, пр. Октябрьский, 28/1)

- площадь публичного сервитута - 702 кв.м;
 - система координат - МСК-42, зона-1;
 - метод определения координат характерных точек - метод спутниковых геодезических измерений (определений);
 - средняя квадратическая погрешность положения характерных точек - 0,10 (м).
- Публичный сервитут - МАСШТАБ 1:500

Обозначение характерных точек (табл.)	Координаты, м	
	X	Y
1	623519,62	1341869,49
2	623520,07	1341887,79
3	623472,18	1341888,50
4	623472,37	1341899,55
5	623405,20	1341896,08
6	623404,50	1341889,66
7	623403,67	1341854,71
8	623408,51	1341851,51
9	623408,61	1341855,51
10	623407,74	1341855,55
11	623408,46	1341891,91
12	623466,23	1341889,70
13	623468,04	1341884,56
14	623516,23	1341885,85
15	623515,73	1341869,59

1328

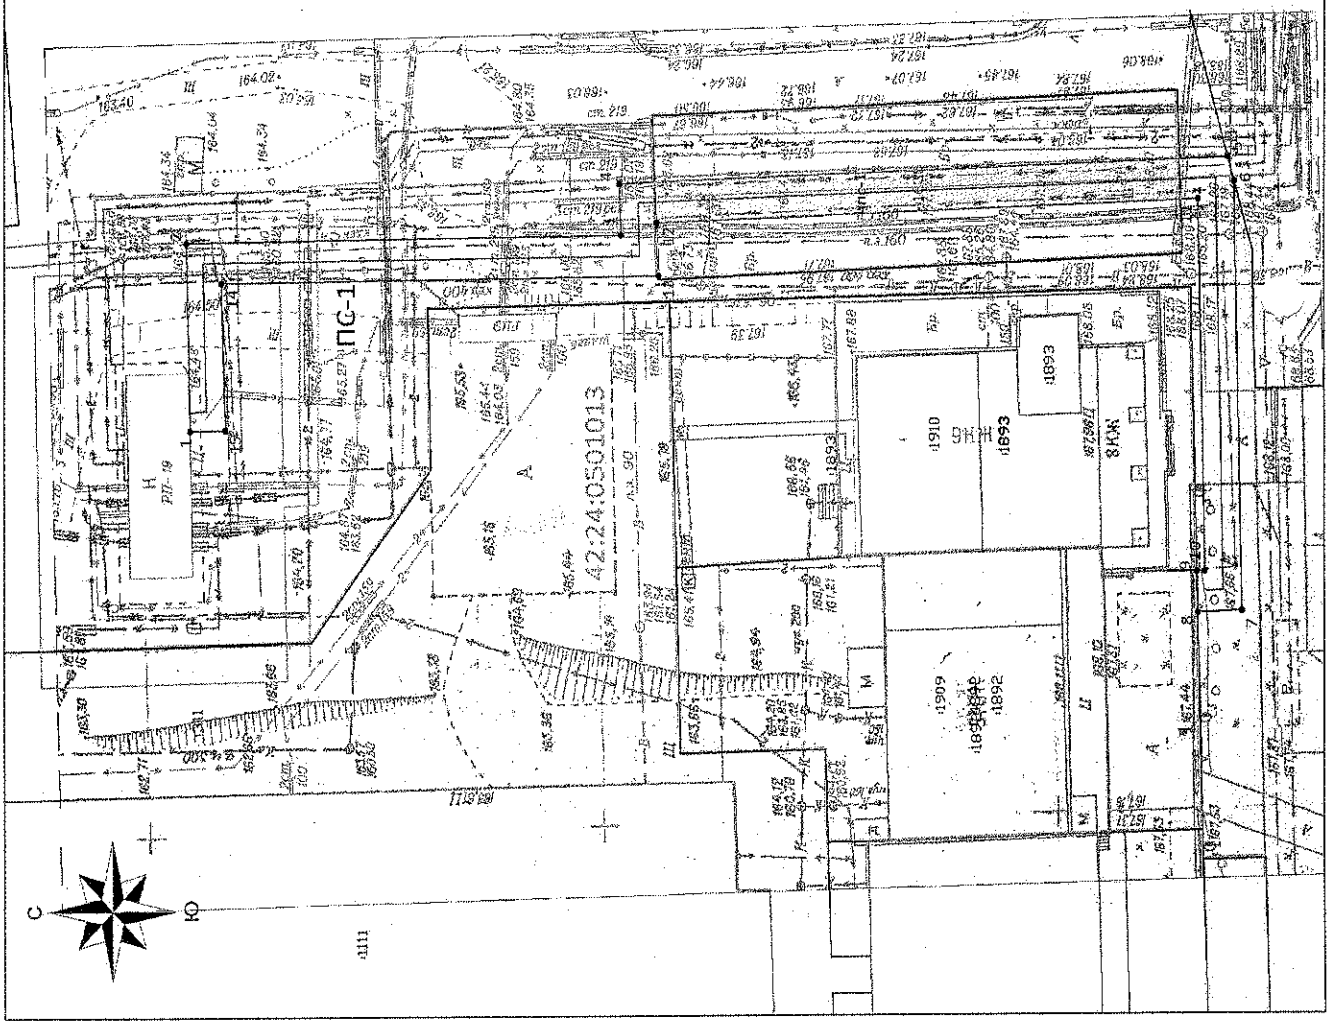

УСЛОВНЫЕ ОБОЗНАЧЕНИЯ:

- граница земельного участка, промывающего ПУ
- Границы кадастрового квартала
- Проектируемое местоположение инженерного сооружения
- Линия электропередачи
- Границы оградительных заборов
- Границы оградительных заборов
- Обозначение кадастрового квартала
- Обозначение кадастровых земельных участков, зданий/сооружений
- Характерная точка границы публичного сервитута
- Прямые: граница публичного сервитута, кадастровый дел. строительства и кадастровый № 04-№ 04 ПП-617, кадастровый № 04-№ 04 ПП-617
- Часть публичного сервитута на земельном участке кадастровый № 04-№ 04 ПП-617, кадастровый № 04-№ 04 ПП-617
- С кадастровым № 42:24:0501013:1635 (площадь - 232кв.м)