

Схема расположения границ публичного сервитута

ОПИСАНИЕ ГРАНИЦ ПУБЛИЧНОГО СЕРВИТУТА

Местоположение публичного сервитута - Российская Федерация, Кемеровская область - Кузбасс, Кемеровский городской округ, город Кемерово, южнее ул. 40 лет Октября, 2; на землях населенных пунктов в кадастровом квартале № 42:24:0301013 - площадью 282 кв.м, а так же в границах земельных участков с кадастровыми номерами 42:24:0301013:3747 - площадью 50 кв.м, 42:24:0301013:963 - площадью 13 кв.м;


Публичный сервитут - под объект электросетевого хозяйства: строительство и эксплуатация сооружения электроснабжения - линия электропередачи КЛ-0,4 кв от ПП-313 (технологическое присоединение нежилого здания з/управления-пристройки по адресу: г. Кемерово, ул. 40 лет Октября, 2, к.н. 42:24:0301013:998)

- площадь публичного сервитута - 345 кв.м;
- система координат - МСК-42, зона-1;
- метод определения координат характерных точек - метод спутниковых геодезических измерений (определений);
- средняя квадратическая погрешность положения характерных точек - 0,10 (м).
- МАСШТАБ 1:500

Обозначение характерных точек границы	Координаты, м		Обозначение характерных точек границы	Координаты, м	
	X	Y		X	Y
1	628011,25	1333666,40	7	628002,84	1333707,29
2	628010,19	1333670,21	8	628004,11	1333703,49
3	627992,44	1333665,28	9	628004,46	1333703,59
4	627987,68	1333682,90	10	628007,61	1333692,27
5	628012,55	1333689,43	11	627982,77	1333685,74
6	628007,24	1333708,51	12	627989,62	1333660,39

УСЛОВНЫЕ ОБОЗНАЧЕНИЯ:

- граница земельного участка, прошедшего ГКУ
- граница кадастрового квартала
- Проектное местоположение инженерного сооружения
- Граница здания/сооружения, прошедшего ГКУ
- Граница охранных зон
- Обозначение кадастрового квартала
- Обозначение учетных земельных участков, зданий/сооружений
- — Характерная точка границы публичного сервитута
- Проектная граница публичного сервитута, установленная для строительства и эксплуатации КЛ-0,4 кв от ПП-313, площадью - 345 кв.м, в том числе:
- Часть публичного сервитута на земельном участке с кадастровым № 42:24:0301013:3747 (площадь - 50 кв.м)
- Часть публичного сервитута на земельном участке с кадастровым № 42:24:0301013:963 (площадь - 13 кв.м)

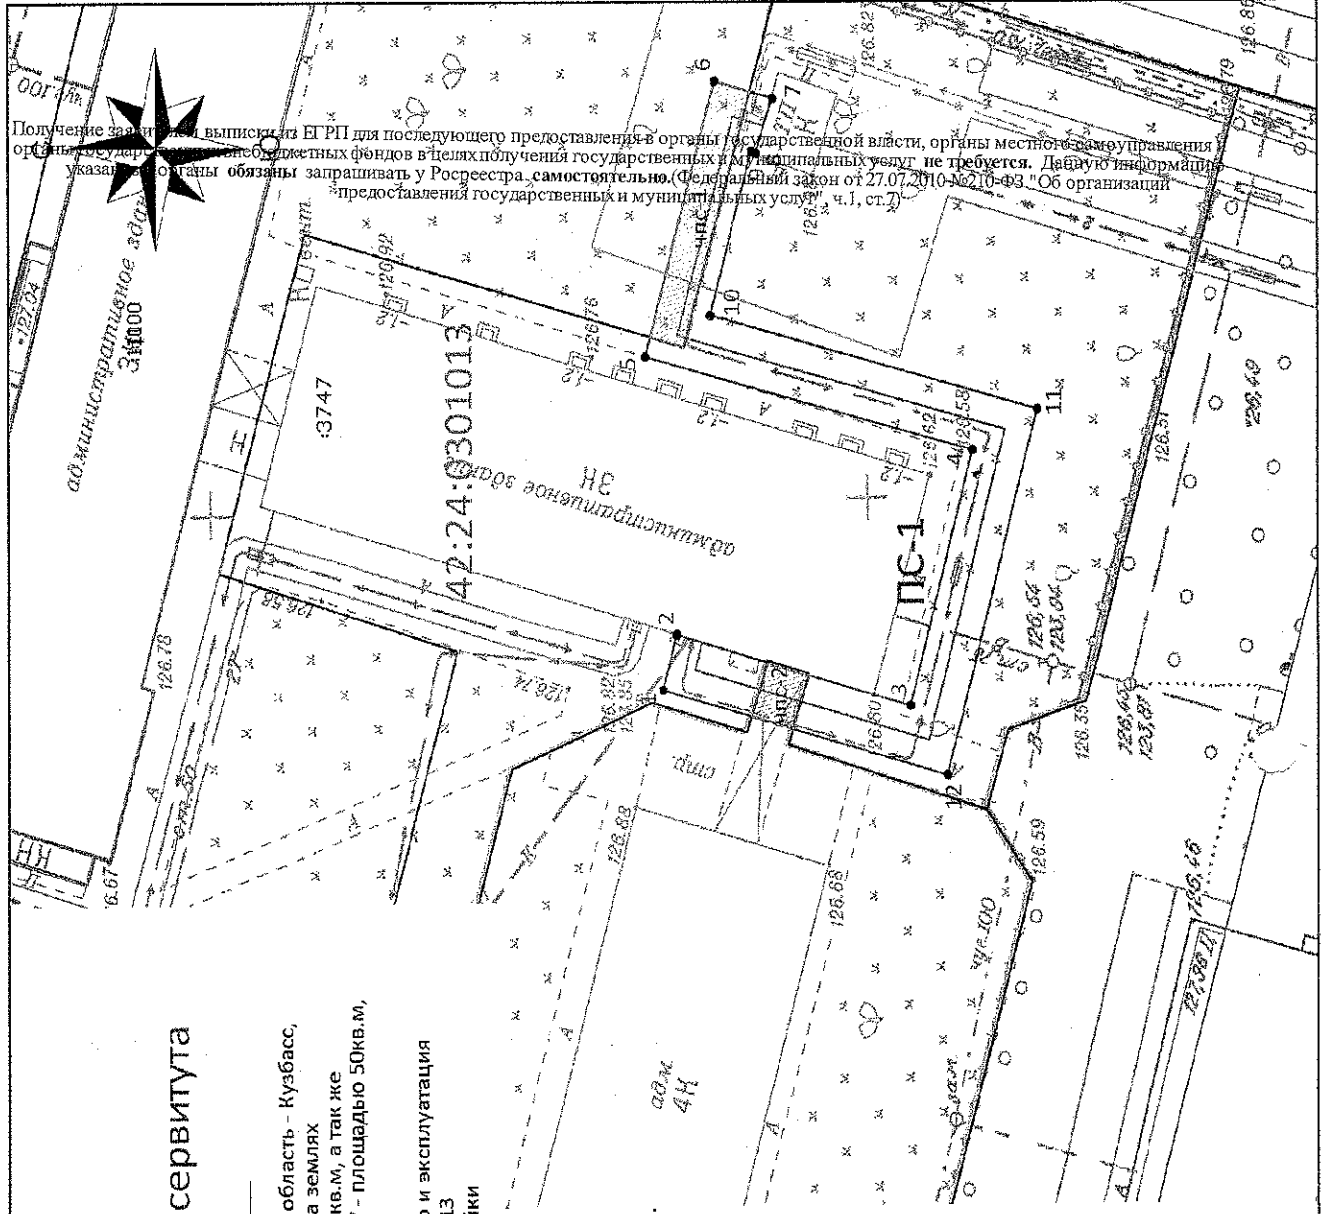

Получение выписки из Единого государственного реестра недвижимости (ЕГРН) для последующего предоставления в органы государственной власти, органы местного самоуправления, органы государственной власти субъектов Российской Федерации и органы местного самоуправления в целях получения государственных и муниципальных услуг не требуется. Данная информация указана в соответствии с требованиями Федерального закона от 27.07.2010 № 160-ФЗ "Об организации предоставления государственных и муниципальных услуг", ч.1, ст.7