

42:24:0101018:232

42:24:0000000:997

42:24:0101018:1804


42:24:0000000:997

42:24:0101018:292

42:24:0501006:379

42:24:0501006:379

Схема расположения листов

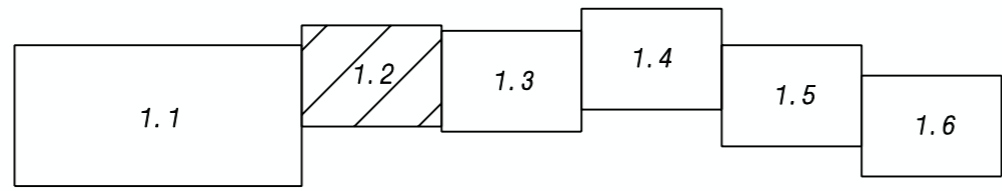

						148224			
						Кемеровская область, г. Кемерово, ул. 1-я Стахановская - ул. Лесокombинатовская - ул. Станционная в Заводском и Центральном районах			
Изм.	Кол. уч.	Лист	N док.	Подпись	Дата	Проект планировки территории. Графическая часть	Стадия	Лист	Листов
					2017		ПП	1.2	8
Директор	Кадыкова					Чертеж красных линий Чертеж границ зон планируемого размещения линейных объектов М 1:1000	МП "Центр ГЗ"		
Нач. отдела	Копейкина								
Исполнил	Ветошкин								