


Схема расположения листов

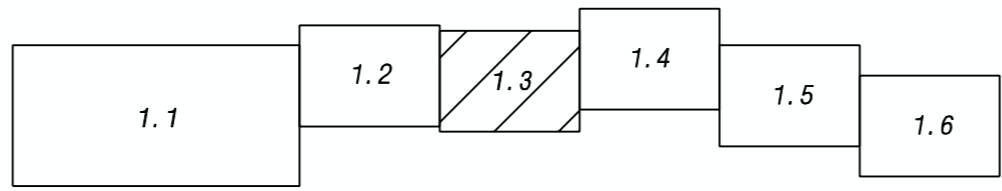

						148224			
						Кемеровская область, г. Кемерово, ул. 1-я Стахановская - ул. Лесокombинатовская - ул. Станционная в Заводском и Центральном районах			
Изм.	Кол. уч.	Лист	N док.	Подпись	Дата	Стадия	Лист	Листов	
					2017	Проект планировки территории. Графическая часть	ПП	1.3	8
Директор	Кадыкова						МП "Центр ГЗ"		
Нач. отдела	Копейкина					Чертеж красных линий Чертеж границ зон планируемого размещения линейных объектов М 1:1000			
Исполнил	Ветошкин								