


Схема расположения листов

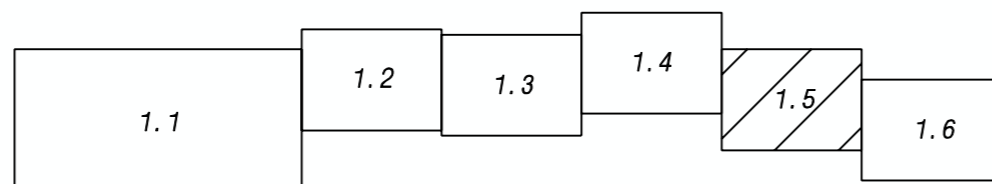

						148224			
						Кемеровская область, г. Кемерово, ул. 1-я Стахановская - ул. Лесокombинатовская - ул. Станционная в Заводском и Центральном районах			
<i>Изм.</i>	<i>Кол. уч.</i>	<i>Лист</i>	<i>N док.</i>	<i>Подпись</i>	<i>Дата</i>	Проект планировки территории. Графическая часть	<i>Стадия</i>	<i>Лист</i>	<i>Листов</i>
					2017		ПП	1.5	8
<i>Директор</i>				Кадыкова			МП "Центр ГЗ"		
<i>Нач. отдела</i>				Копейкина					
<i>Исполнил</i>				Ветошкин		Чертеж красных линий Чертеж границ зон планируемого размещения линейных объектов М 1:1000			