

42:24:0101018:232

42:24:0000000:997

42:24:0101018:1804


42:24:0000000:997

42:24:0101018:292

42:24:0501006:379

42:24:0501006:379

Схема расположения листов

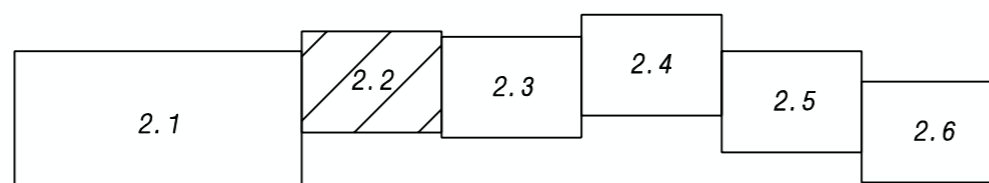

| | | | | | | | | | |
|-------------|----------|-----------|--------|---------|------|---|---------------|------|--------|
| | | | | | | 148224 | | | |
| | | | | | | Кемеровская область, г. Кемерово, ул. 1-я Стахановская - ул. Лесокombинатовская - ул. Станционная в Заводском и Центральном районах | | | |
| Изм. | Кол. уч. | Лист | N док. | Подпись | Дата | Проект планировки территории. Графическая часть | Стадия | Лист | Листов |
| | | | | | 2017 | | ПП | 2.2 | |
| Директор | | Кадыкова | | | | Чертеж межевания территории М 1:1000 | МП "Центр ГЗ" | | |
| Нач. отдела | | Копейкина | | | | | | | |
| Исполнил | | Ветошкин | | | | | | | |