


Схема расположения листов

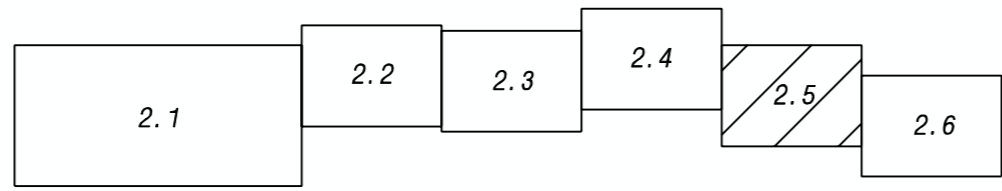

						148224		
						Кемеровская область, г. Кемерово, ул. 1-я Стахановская - ул. Лесокombинатовская - ул. Станционная в Заводском и Центральном районах		
Изм.	Кол. уч.	Лист	№ док.	Подпись	Дата	Стадия	Лист	Листов
					2017	Проект планировки территории. Графическая часть	ПП	2.5
Директор	Кадыкова							
Нач. отдела	Колейкина							
Исполнил	Ветошкин					Чертеж межевания территории М 1:1000	МП "Центр ГЗ"	