


**Схема расположения границ публичного сервитута**

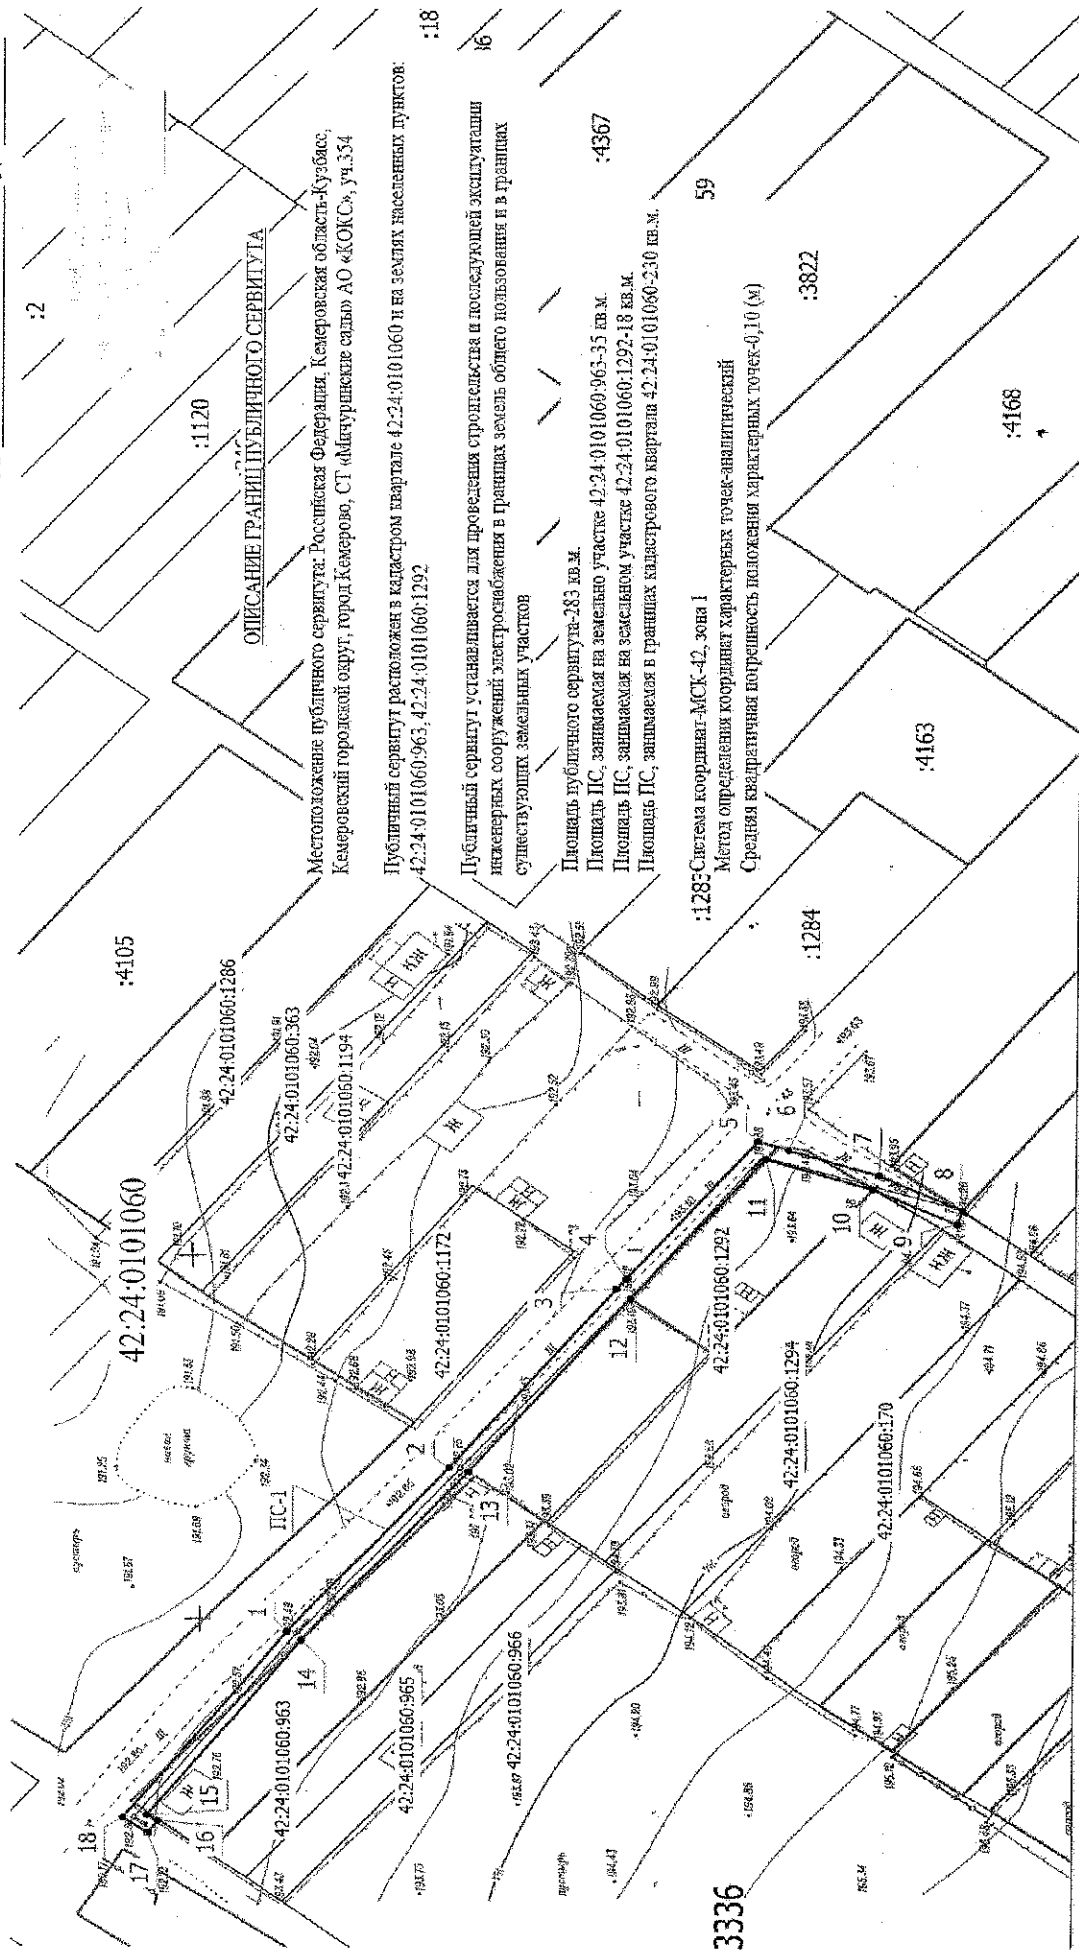

**ОПИСАНИЕ ГРАНИЦ ПУБЛИЧНОГО СЕРВИТУТА**

Местоположение публичного сервитута: Российская Федерация, Кемеровская область-Кузбасс, Кемеровский городской округ, город Кемерово, СТ «Мичуринские сады» АО «КОКС», уч.354

Публичный сервитут расположен в кадастром квартале 42.24.0101060 и на землях населенных пунктов: 42.24.0101060.963, 42.24.0101060.1292

Публичный сервитут устанавливается для проведения строительства и последующей эксплуатации инженерных сооружений электрооборудования в границах земель общего пользования и в границах существующих земельных участков

Площадь публичного сервитута: 283 кв.м.  
Площадь ПС, занимаемая на земельном участке 42.24.0101060.963-35 кв.м.  
Площадь ПС, занимаемая на земельном участке 42.24.0101060.1292-18 кв.м.  
Площадь ПС, занимаемая в границах кадастрового квартала 42.24.0101060-230 кв.м.

:1285 Система координат-МСК-42, зона 1  
Метод определения координат точек-аналитический  
Средняя квадратичная погрешность положения характерных точек-0,10 (м)

- Условные обозначения
- Характерная точка границ, сведения о которой позволяют однозначно определить ее положение на местности
  - Угловая проекция ПС
  - Граница сооружения
  - Обозначение новой характерной точки
  - Кадастровый номер земельного участка
  - Граница кадастрового квартала
  - Граница земельного участка

Масштаб 1:1000

15 :2

42.24.0101060

3336