


ПРИЛОЖЕНИЕ №1
 К постановлению администрации
 города Кемерово
 о местоположении границ публичного сервитута

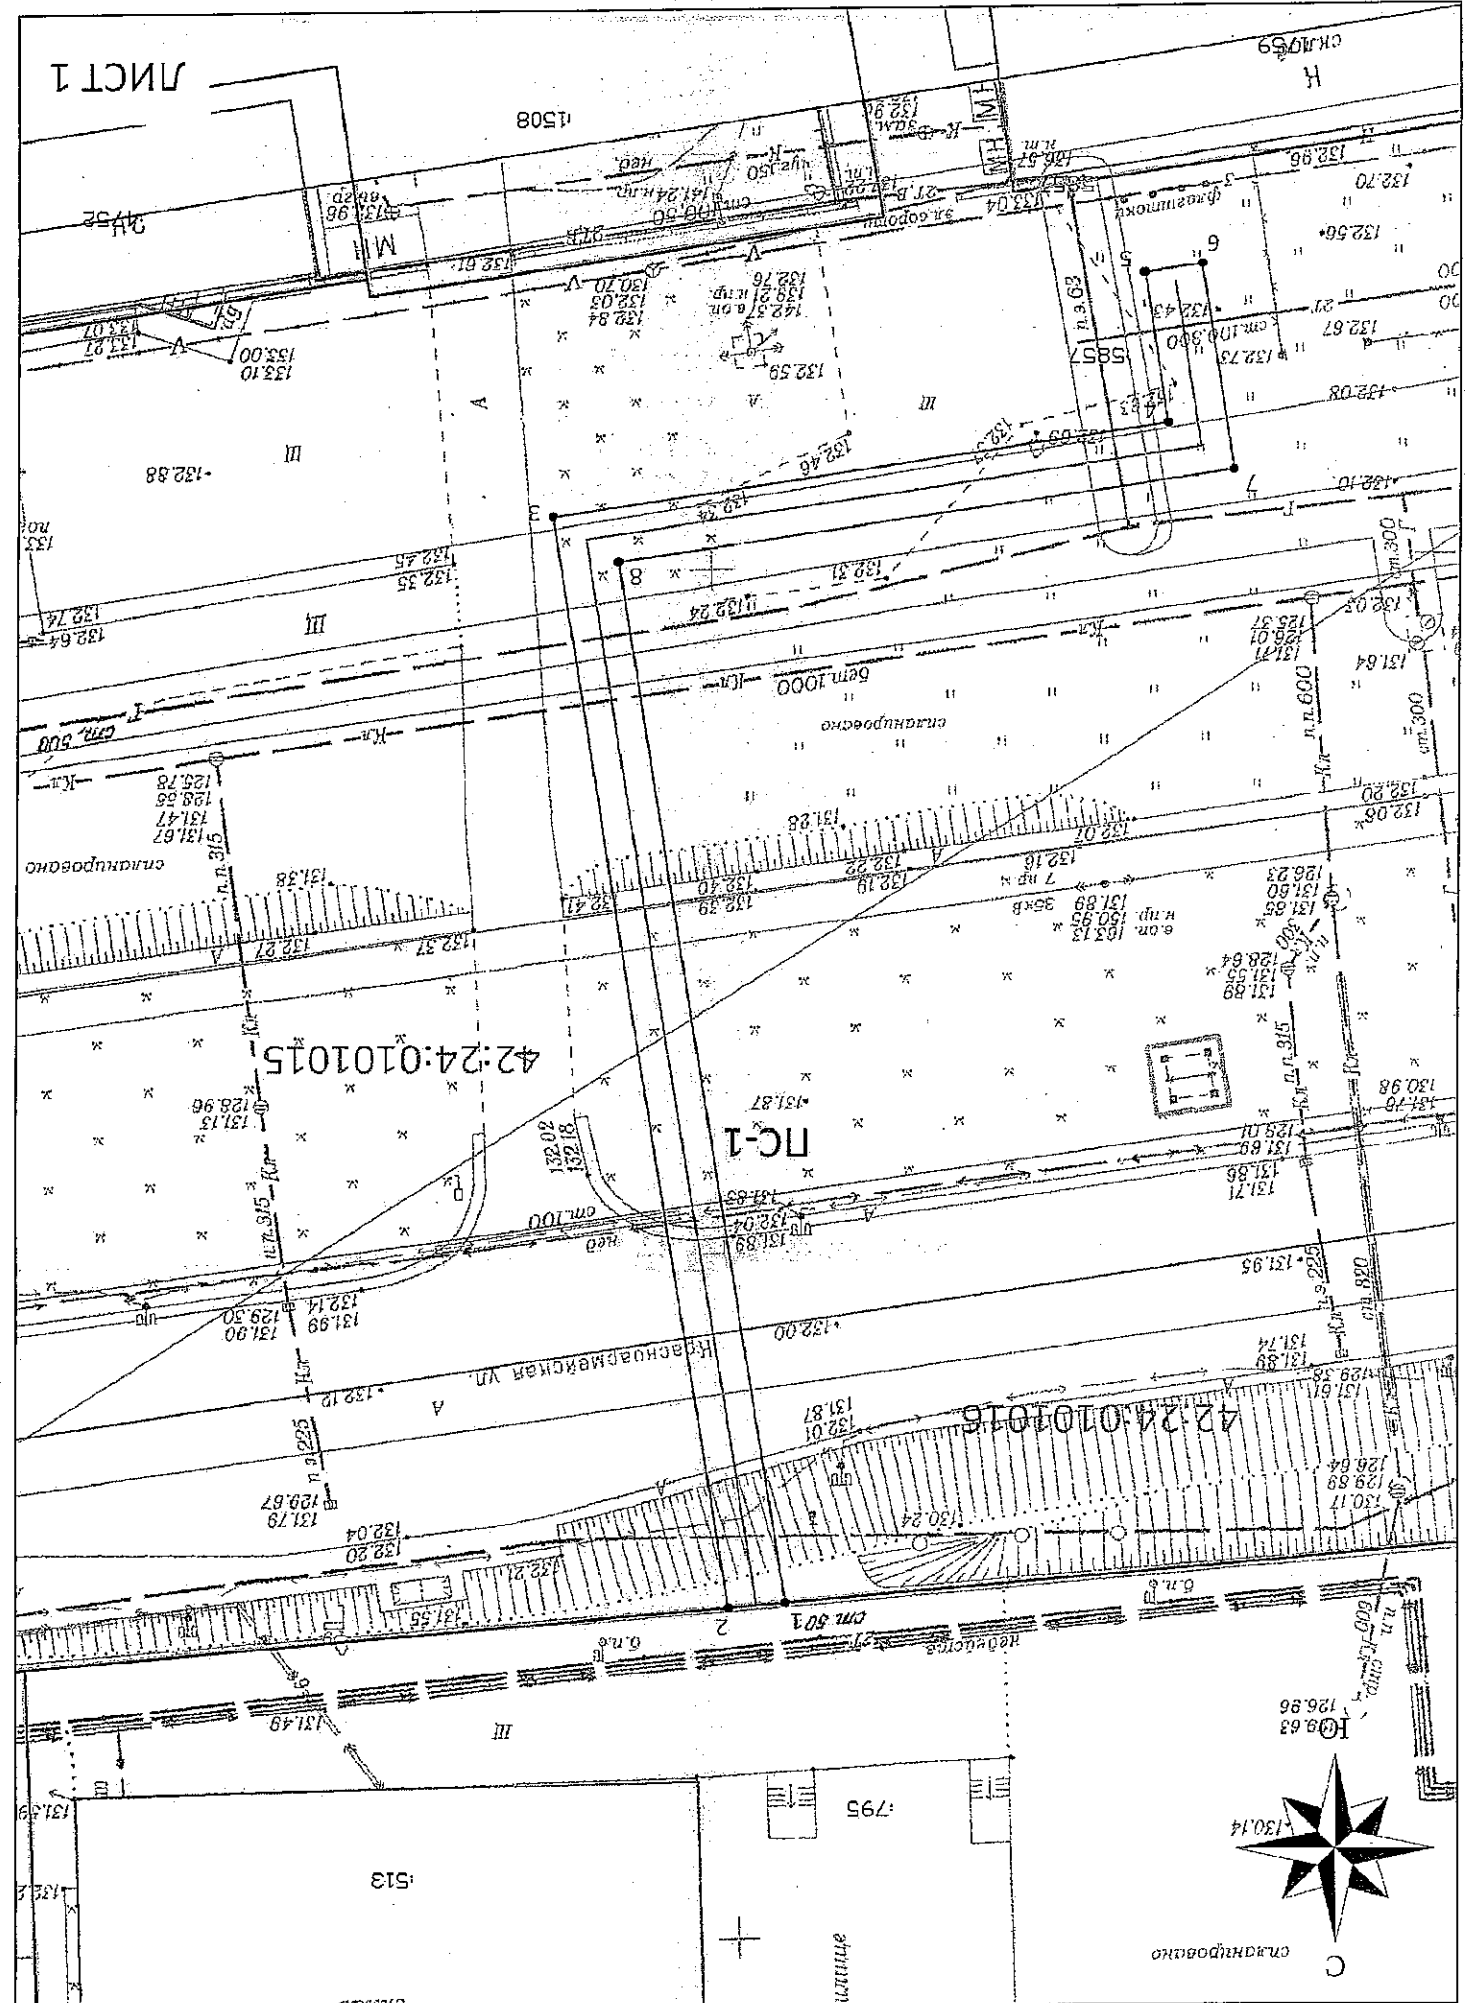

СХЕМА

Схема расположения границ публичного сервитута

ОПИСАНИЕ ГРАНИЦ ПУБЛИЧНОГО СЕРВИТУТА

Местоположение публичного сервитута - Российская Федерация, Кемеровская область-Кузбасс, Кемеровский городской округ, город Кемерово, южнее ул. Красноармейская, 8, на землях населенных пунктов в кадастровых кварталах № 42:24:0101016-площадью 80кв.м, 42:24:0101015-площадью 459кв.м;

Публичный сервитут - под объект электросетевого хозяйства: строительство и эксплуатации сооружений электроснабжения - линия электропередачи ЛЭП-10 кВ отпайка от ф. 25-23 (технологическое присоединение нежилого здания по адресу: г. Кемерово, ул. Красноармейская, 8)

- площадь публичного сервитута — 539 кв.м;
- система координат — МСК-42, зона-1;
- метод определения координат характерных точек -
 - метод спутниковых геодезических измерений (определений);
- средняя квадратическая погрешность положения характерных точек — 0,10 (м).
- МАСШТАБ 1:500

УСЛОВНЫЕ ОБОЗНАЧЕНИЯ:

- граница земельного участка, прошедшего ТКУ
- граница кадастрового квартала
- проектное местоположение инженерного сооружения
- граница здания/сооружения, прошедшего ТКУ
- граница охранной зоны
- 42:24:0101016 — Обозначение кадастрового квартала
- :2711 — Обозначение учетных земельных участков, зданий/сооружений

- 1 ● — Характерная точка границы публичного сервитута
- Проектная граница публичного сервитута, установленная для строительства и эксплуатации ЛЭП-10 кВ отпайка от ф. 25-23, площадью - 539кв.м

ПС-1

	Обозначение характерных точек границ	Координаты, м	
		X	Y
1	624252,69	1335156,50	
2	624253,06	1335162,48	
3	624173,36	1335174,85	
4	624166,76	1335132,37	
5	624155,86	1335134,03	
6	624155,26	1335130,07	
7	624170,10	1335127,82	
8	624176,69	1335170,28	