

Схема расположения границ публичного сервитута

ОПИСАНИЕ ГРАНИЦ ПУБЛИЧНОГО СЕРВИТУТА

Местоположение публичного сервитута - Российская Федерация, Кемеровская область - Кузбасс, Кемеровский городской округ, город Кемерово, южнее ул. Сивагелыная, 47А, на землях населенных пунктов в кадастровом квартале № 42:24:0101036 - площадью 7 кв.м.


Публичный сервитут - под объект электроосетевого хозяйства: размещение и эксплуатация сооружения электроснабжения - трансформаторная подстанция (ТП-6 кв.);

- площадь публичного сервитута - 7 кв.м;
- система координат МСК-42, зона-1
- метод определения координат характерных точек - метод спутниковых геодезических измерений (определений);
- средняя квадратическая погрешность положения характерных точек - 0,10 (м);
- МАСШТАБ 1:500

Обозначение характерных точек границ	Координаты, м	
	X	Y
1	619751.36	1331715.53
2	619753.52	1331713.71
3	619755.13	1331715.59
4	619752.94	1331717.44

УСЛОВНЫЕ ОБОЗНАЧЕНИЯ:

- 42:24:0101036 — Обозначение кадастрового квартала
- Граница земельного участка, прочищенного ГКУ
- Граница кадастрового квартала
- Проектное местоположение инженерного сооружения
- Граница здания/сооружения, прочищенного ГКУ
- Граница охранной зоны

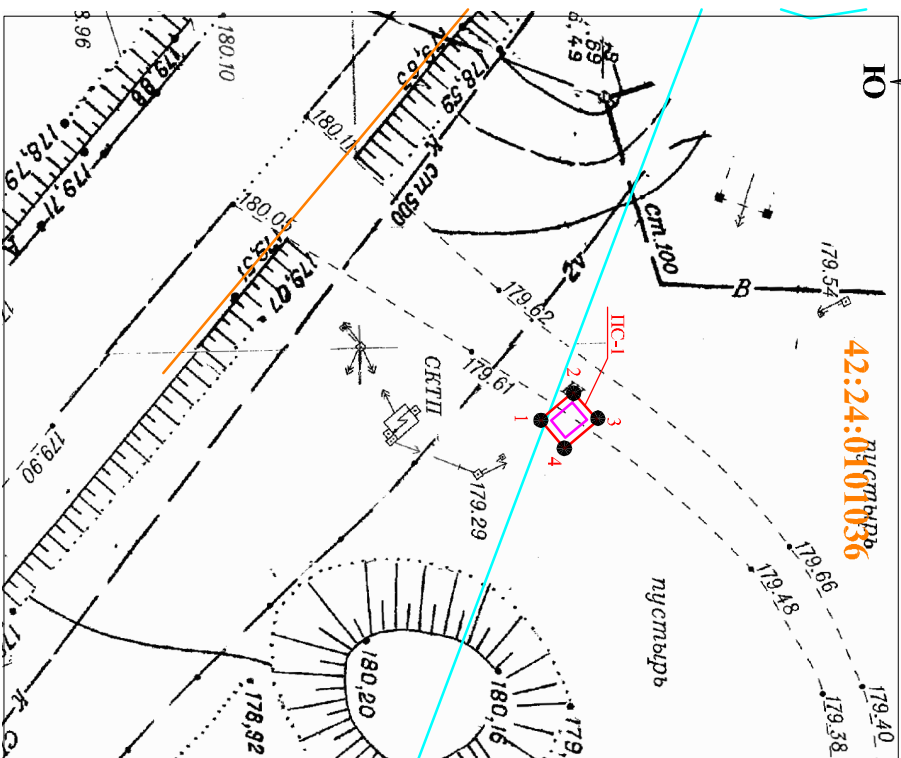

- 220 — Обозначение учтенных земельных участков, зданий/сооружений
- 1 ● — Характерная точка границы публичного сервитута
- ПС-1 — Проектная граница публичного сервитута, под объекты электроосетевого хозяйства: размещение и эксплуатация сооружения электроснабжения - трансформаторная подстанция, площадью - 7 кв.м.