





3  
СХЕМА  
расположения границ  
публичного сервитута

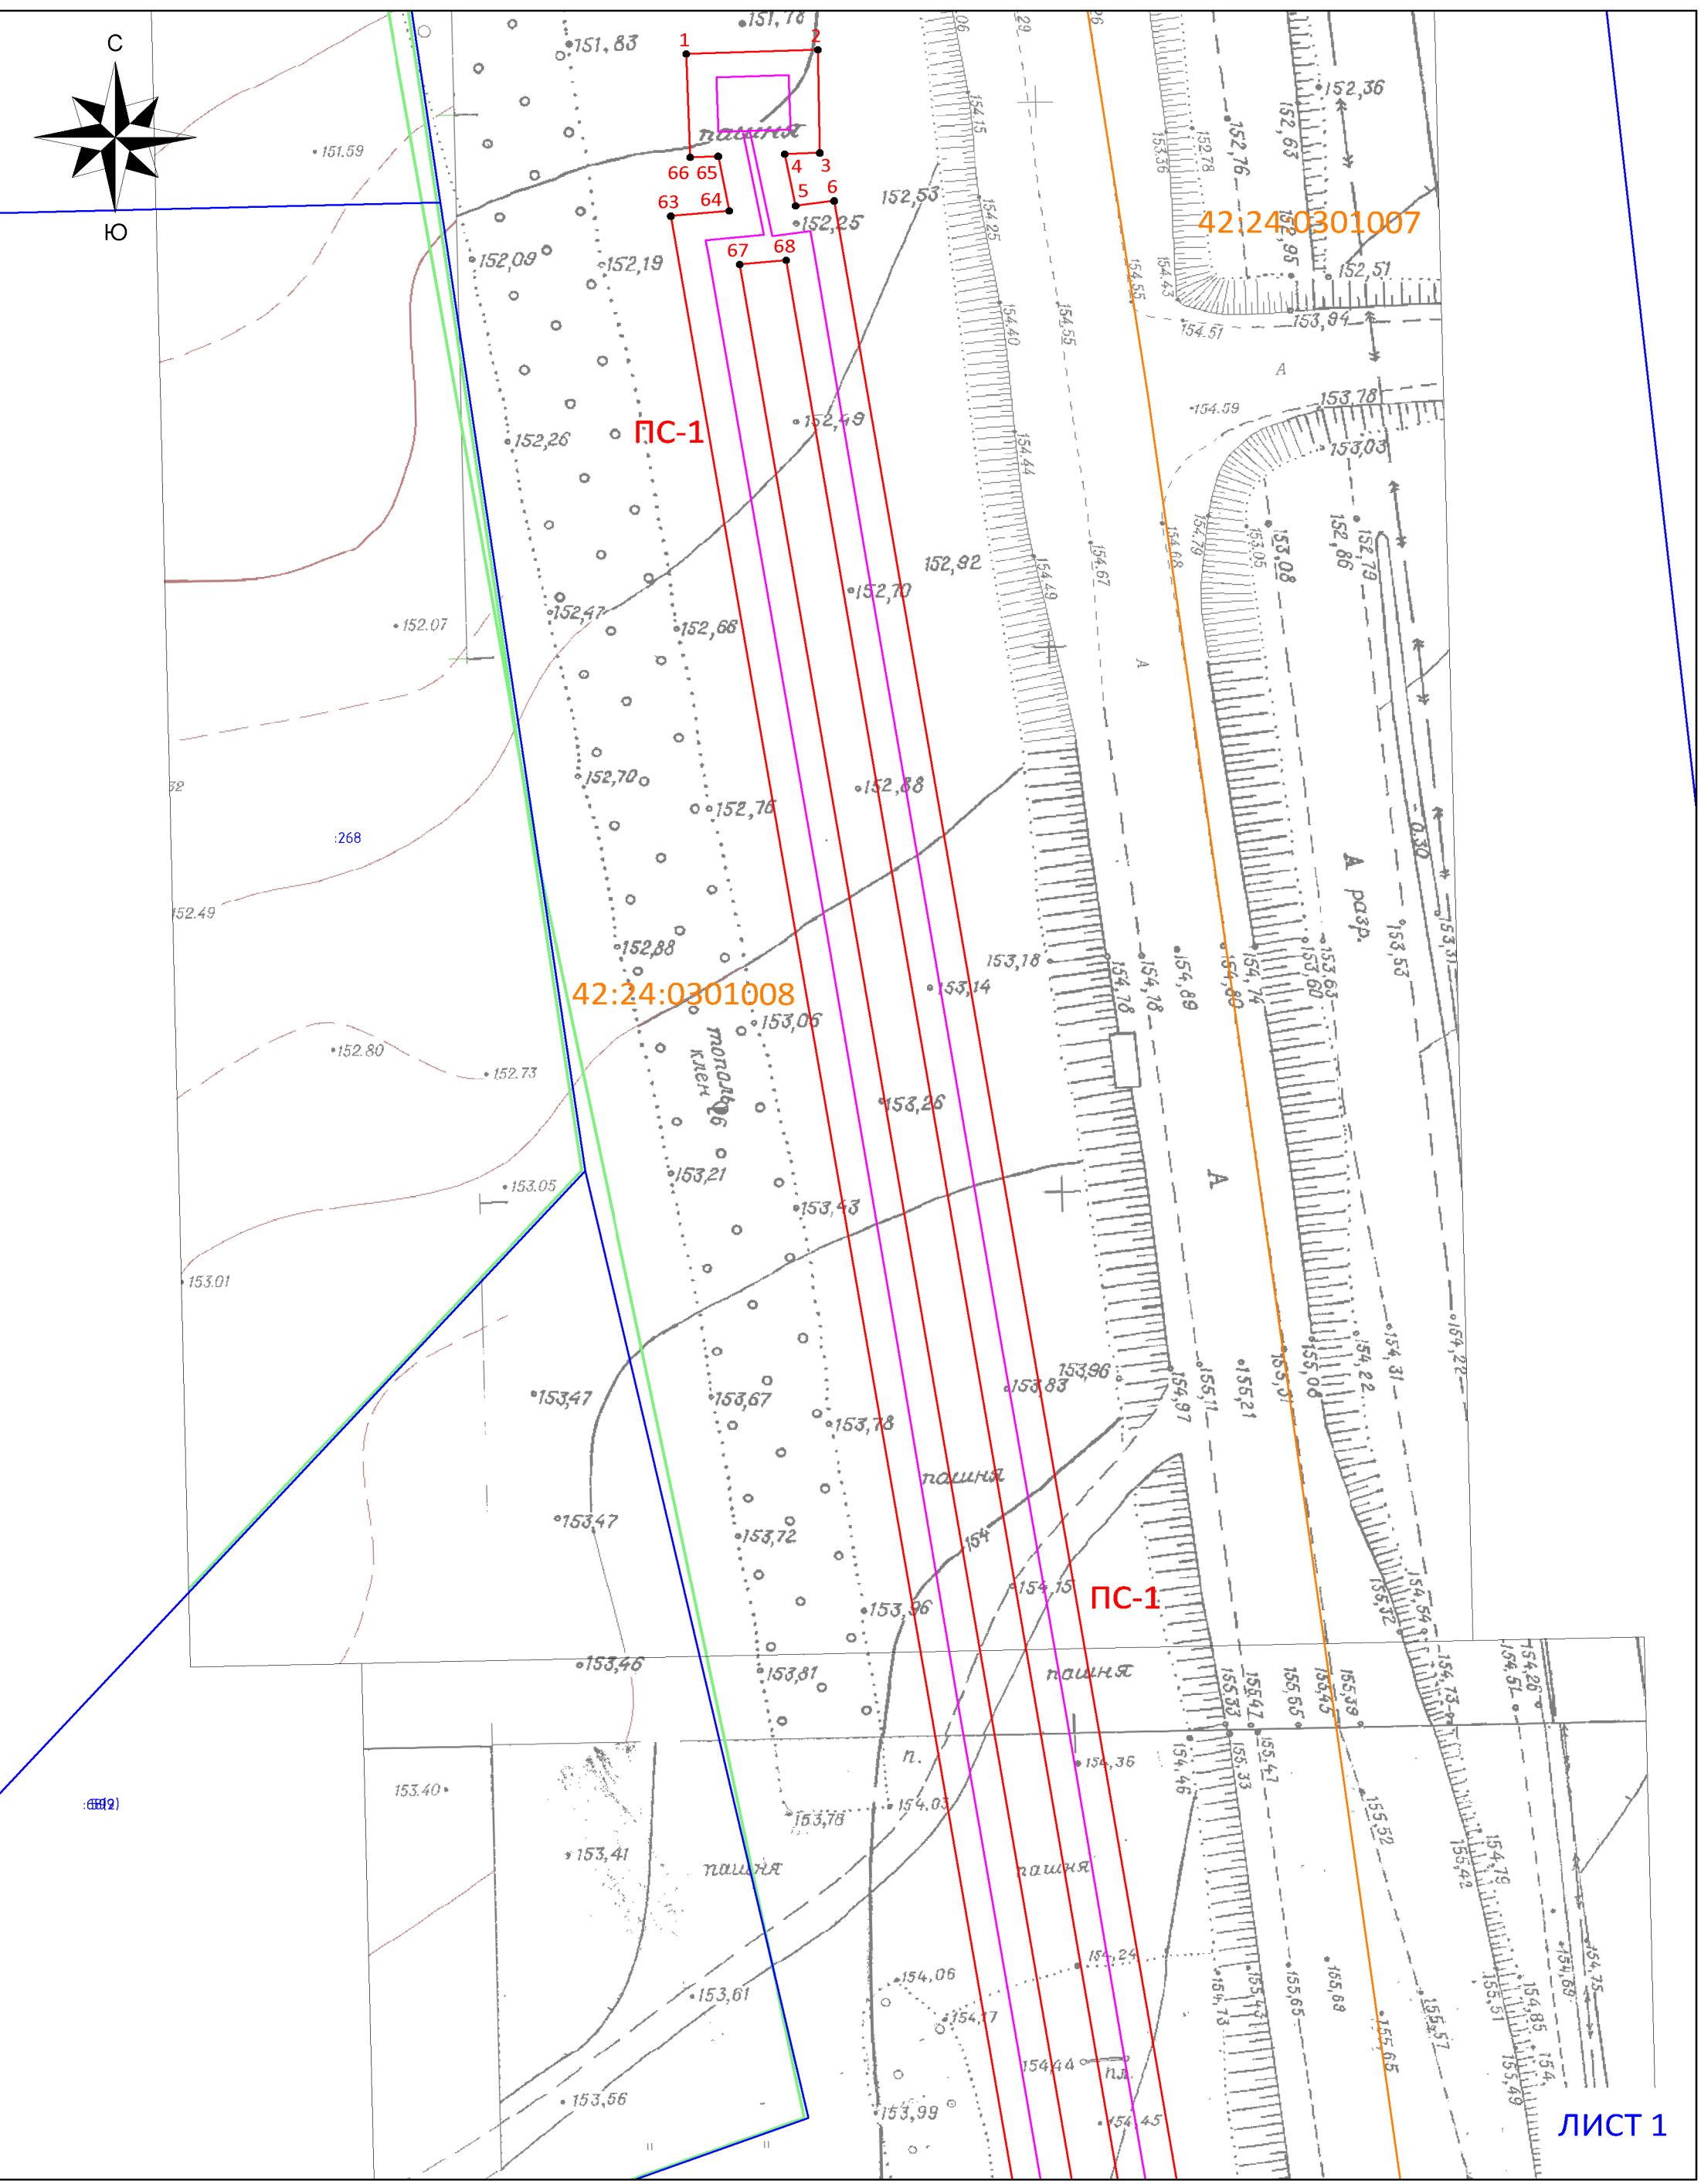

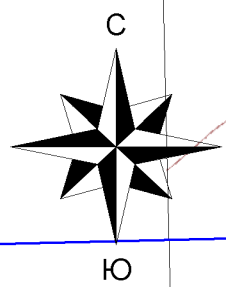

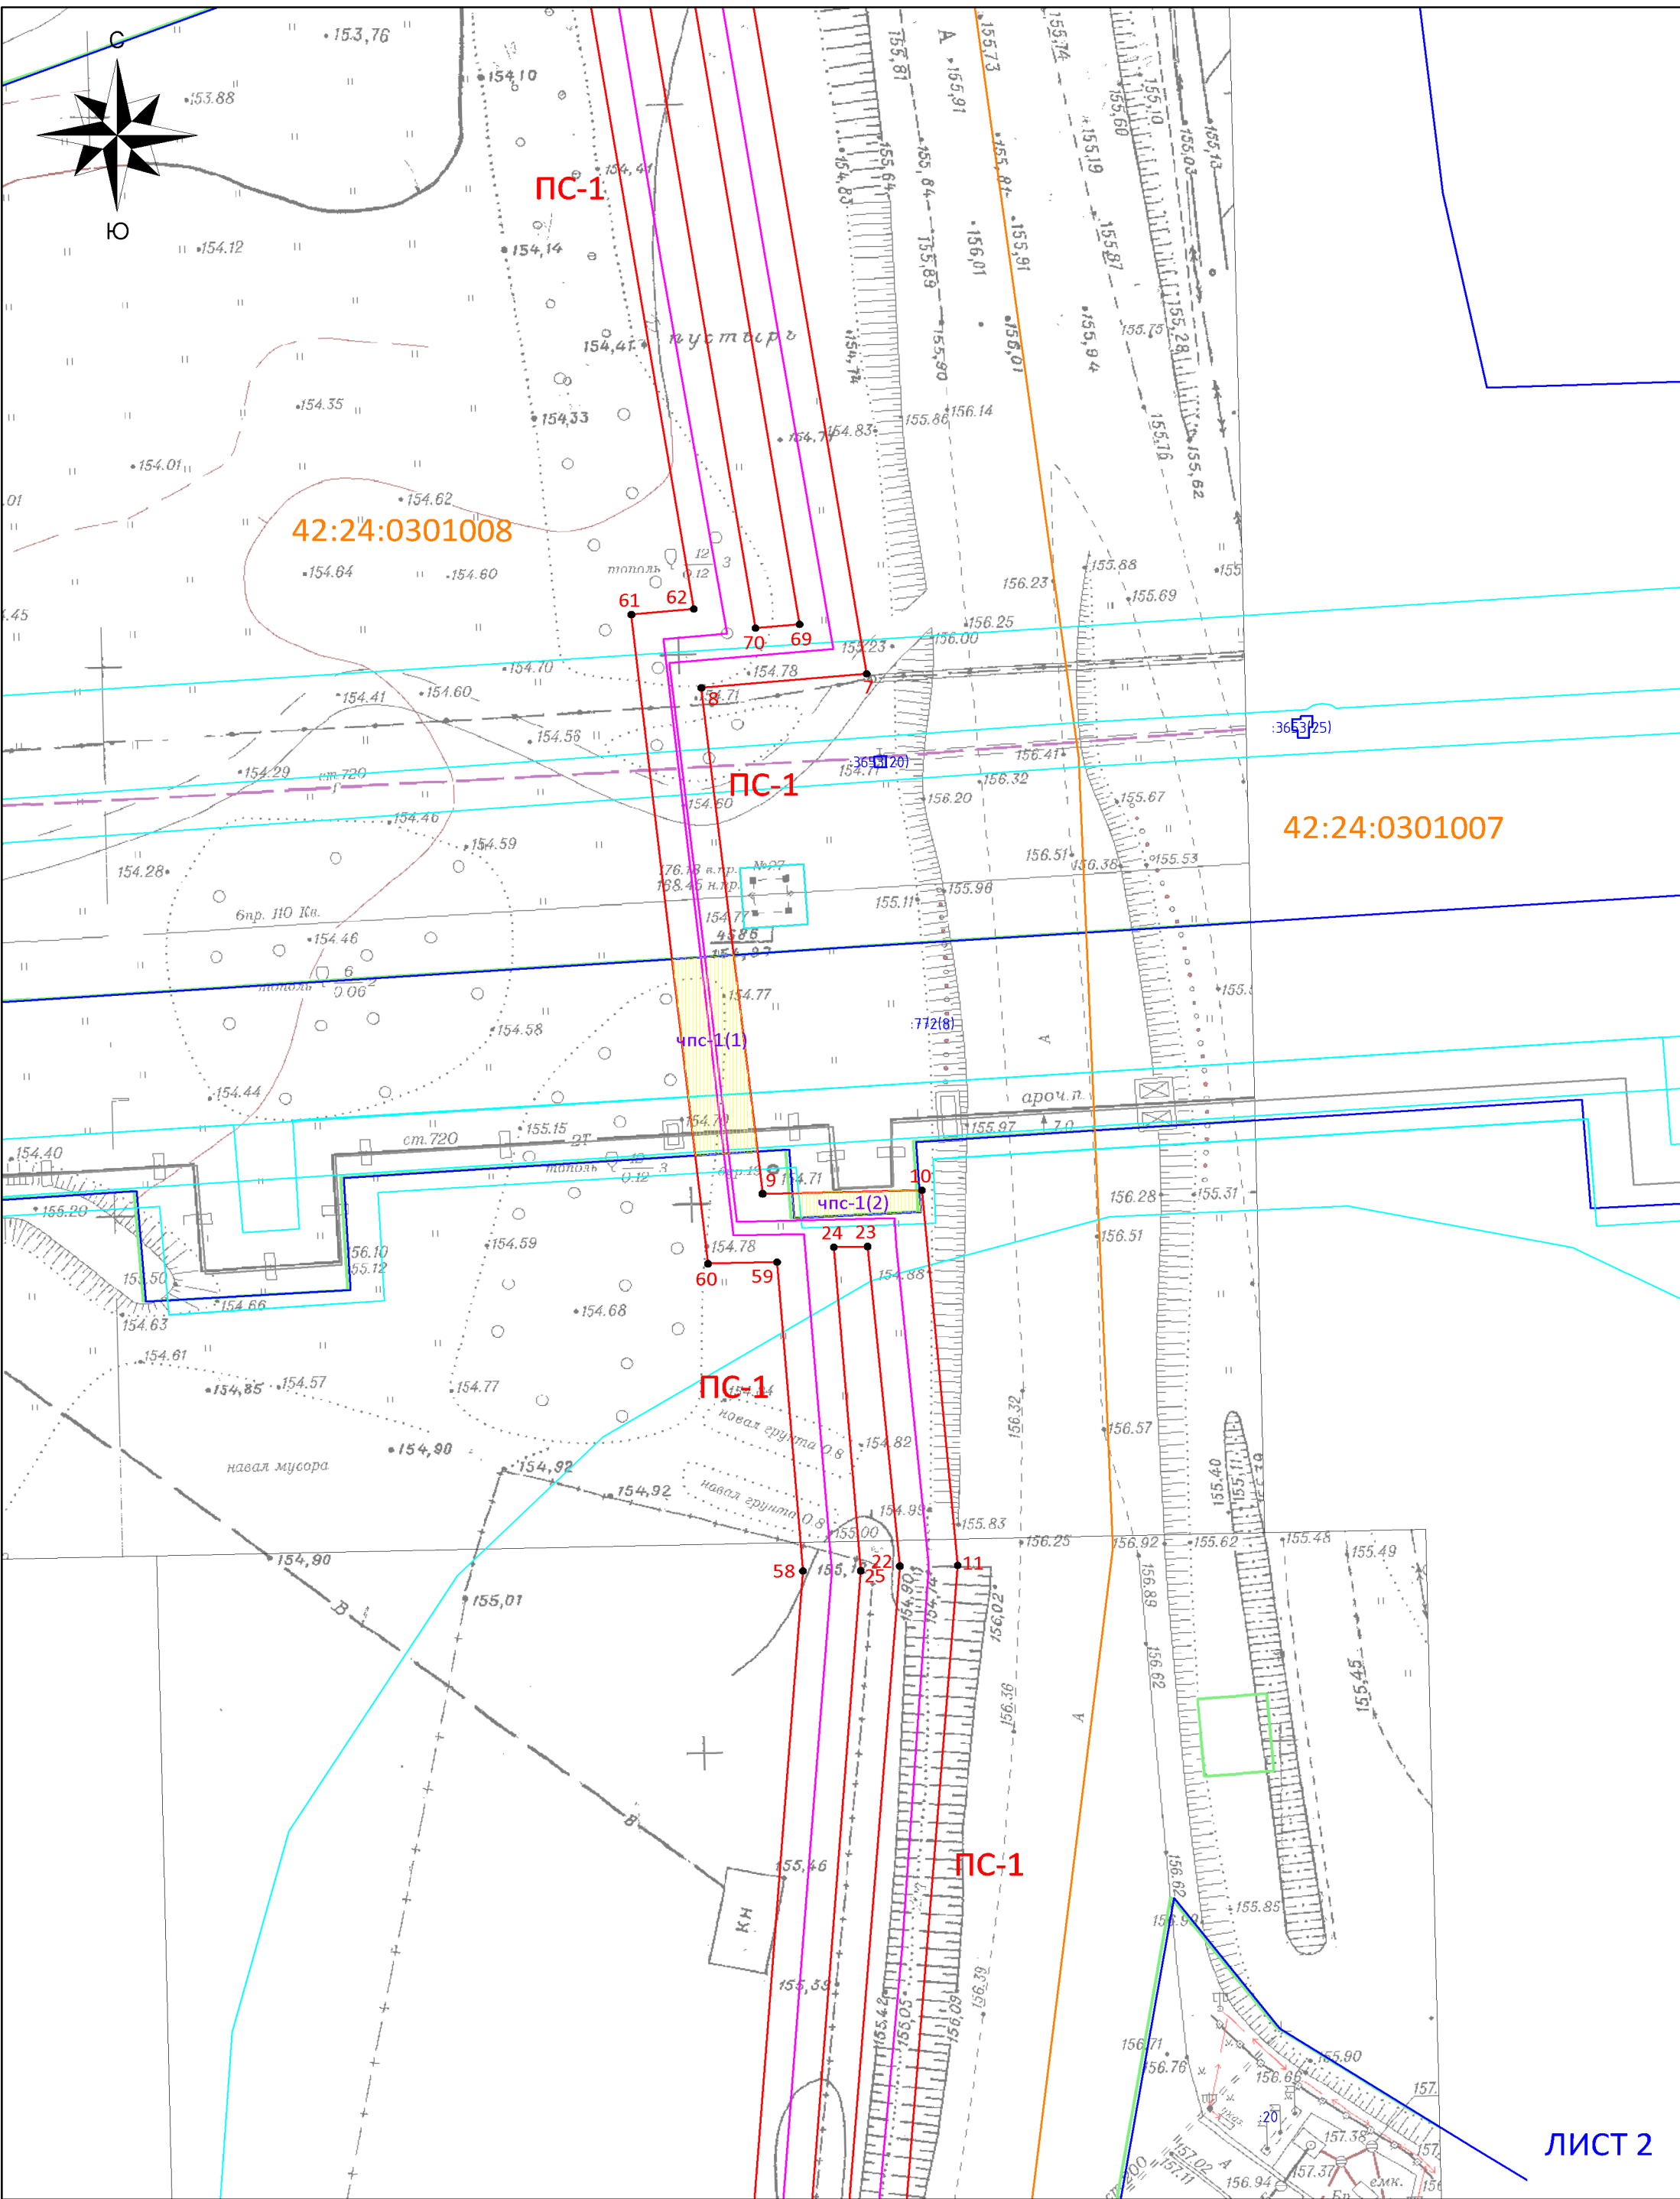

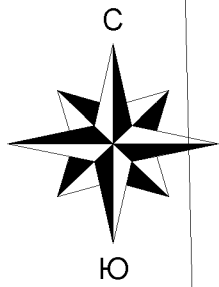


42:24:0301008


42:24:0301007

ПС-1



ПС-1


ПС-1


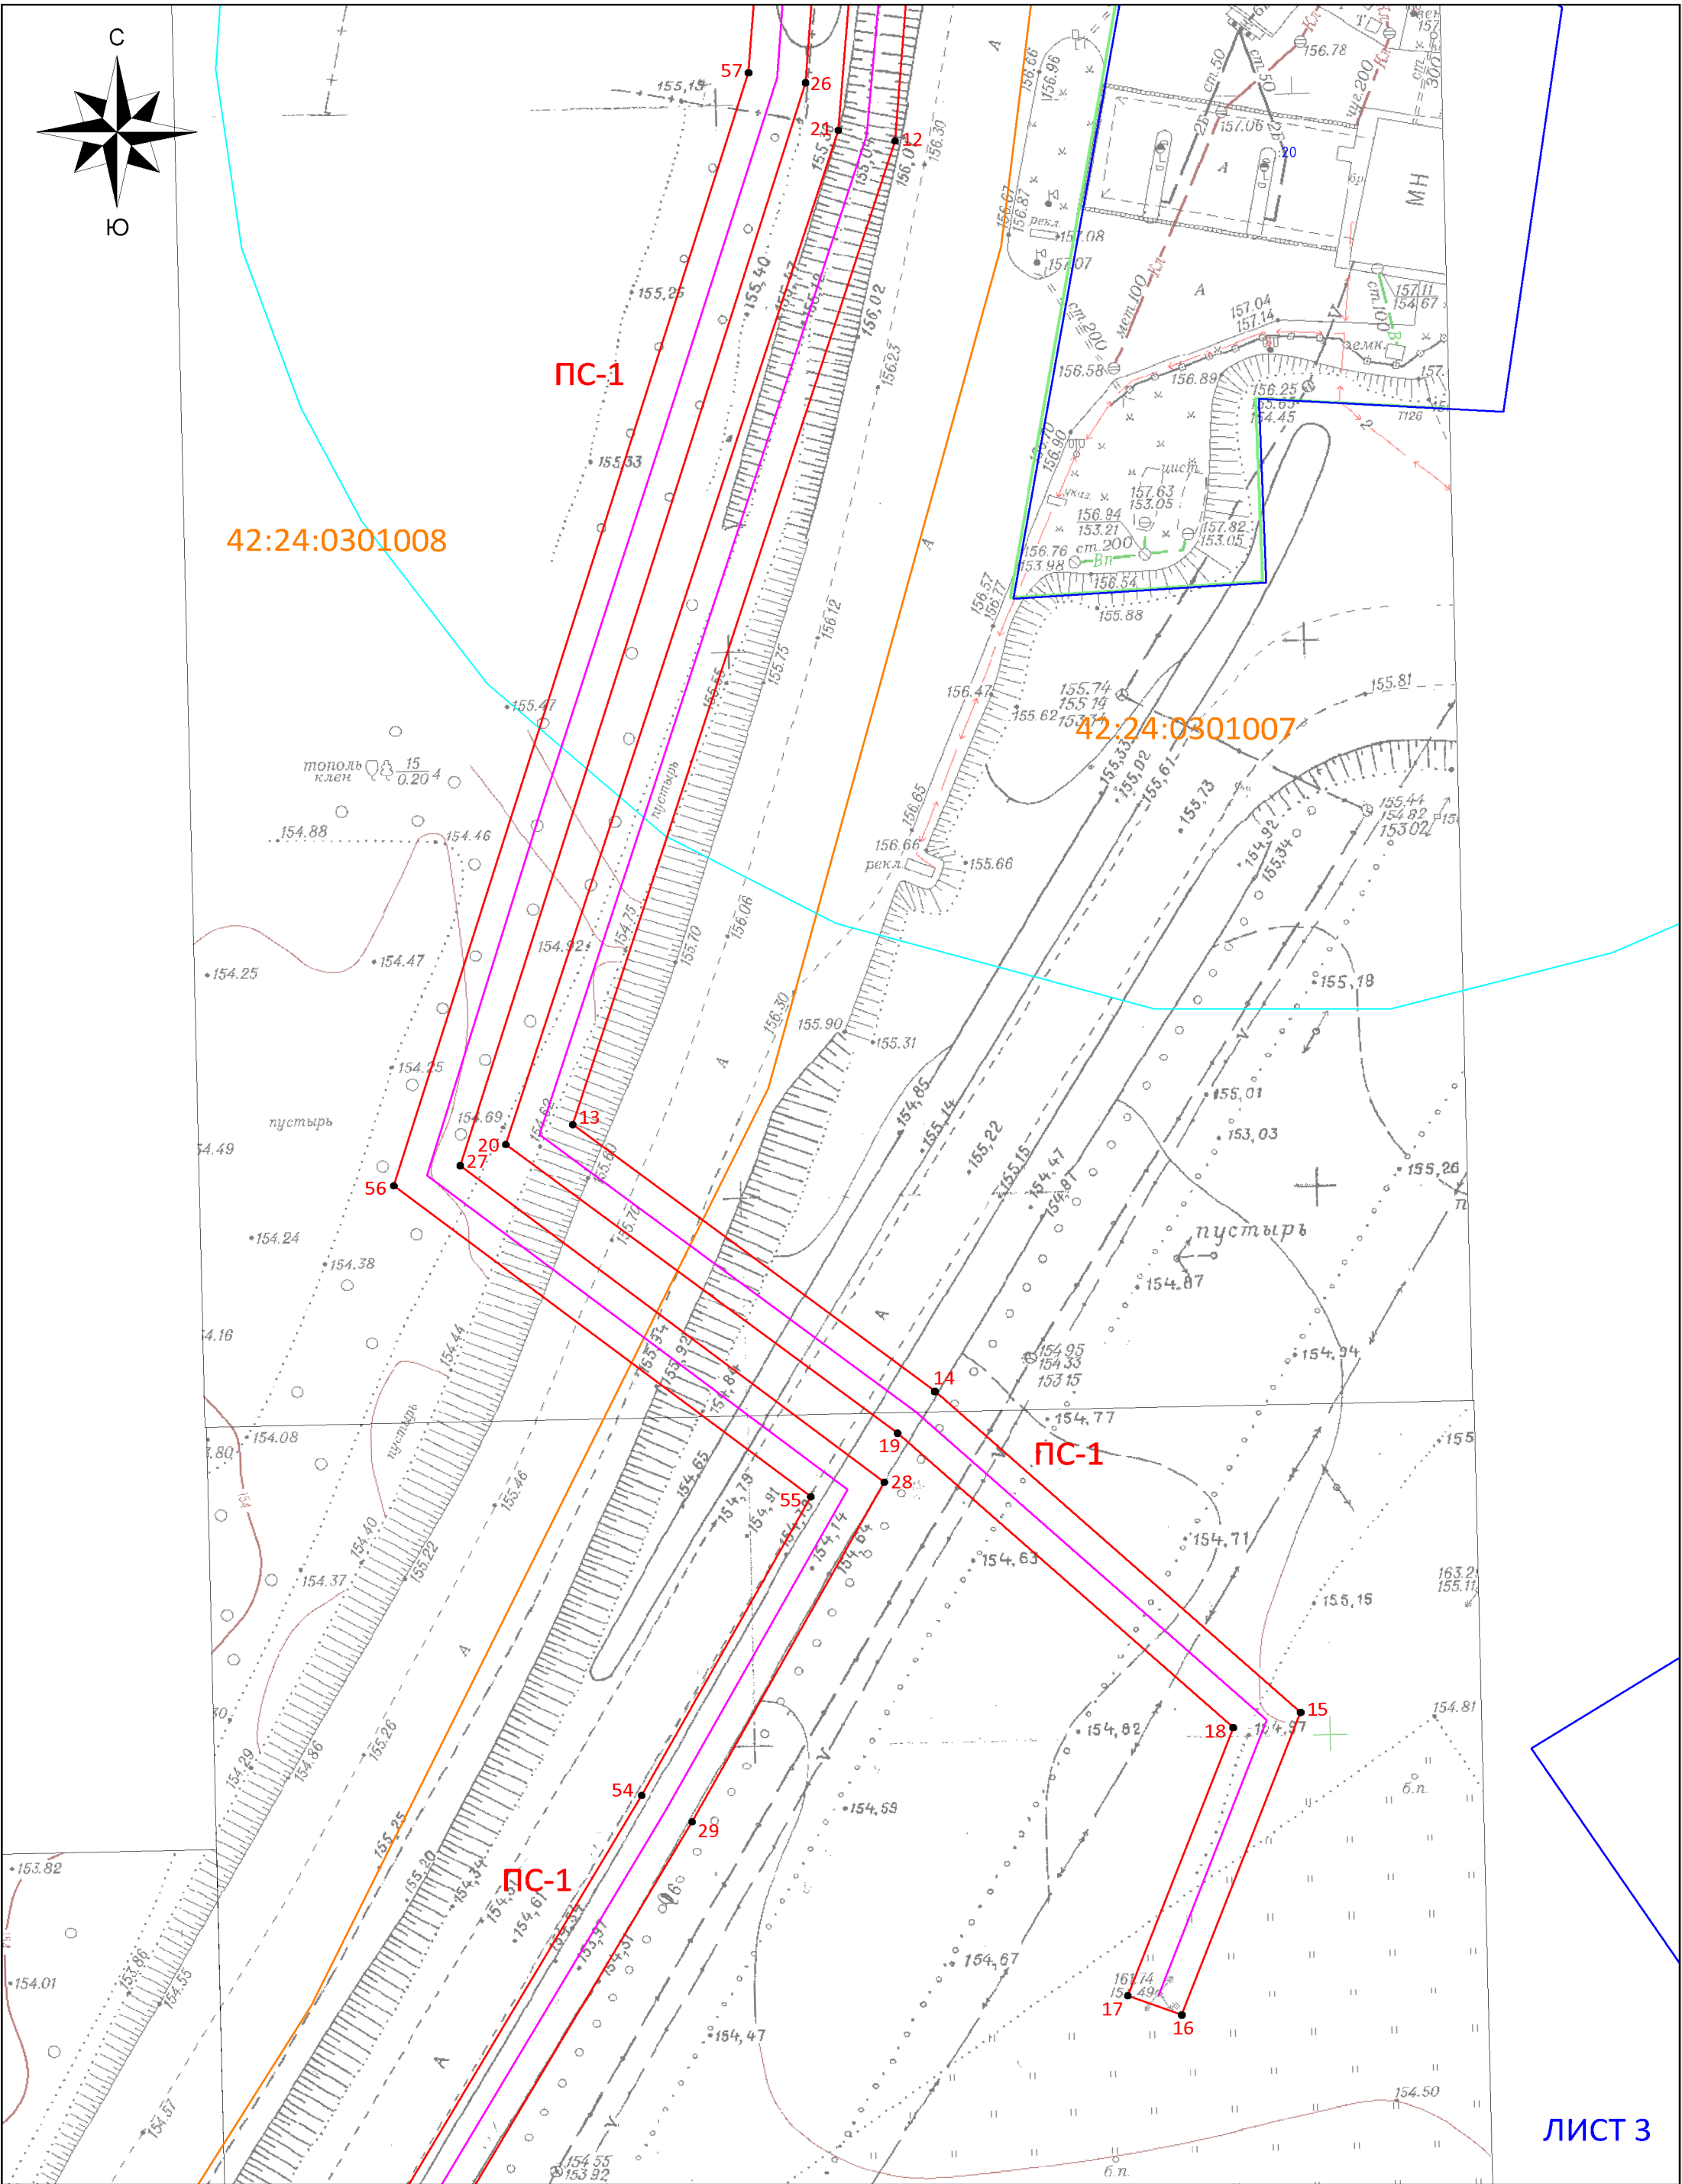


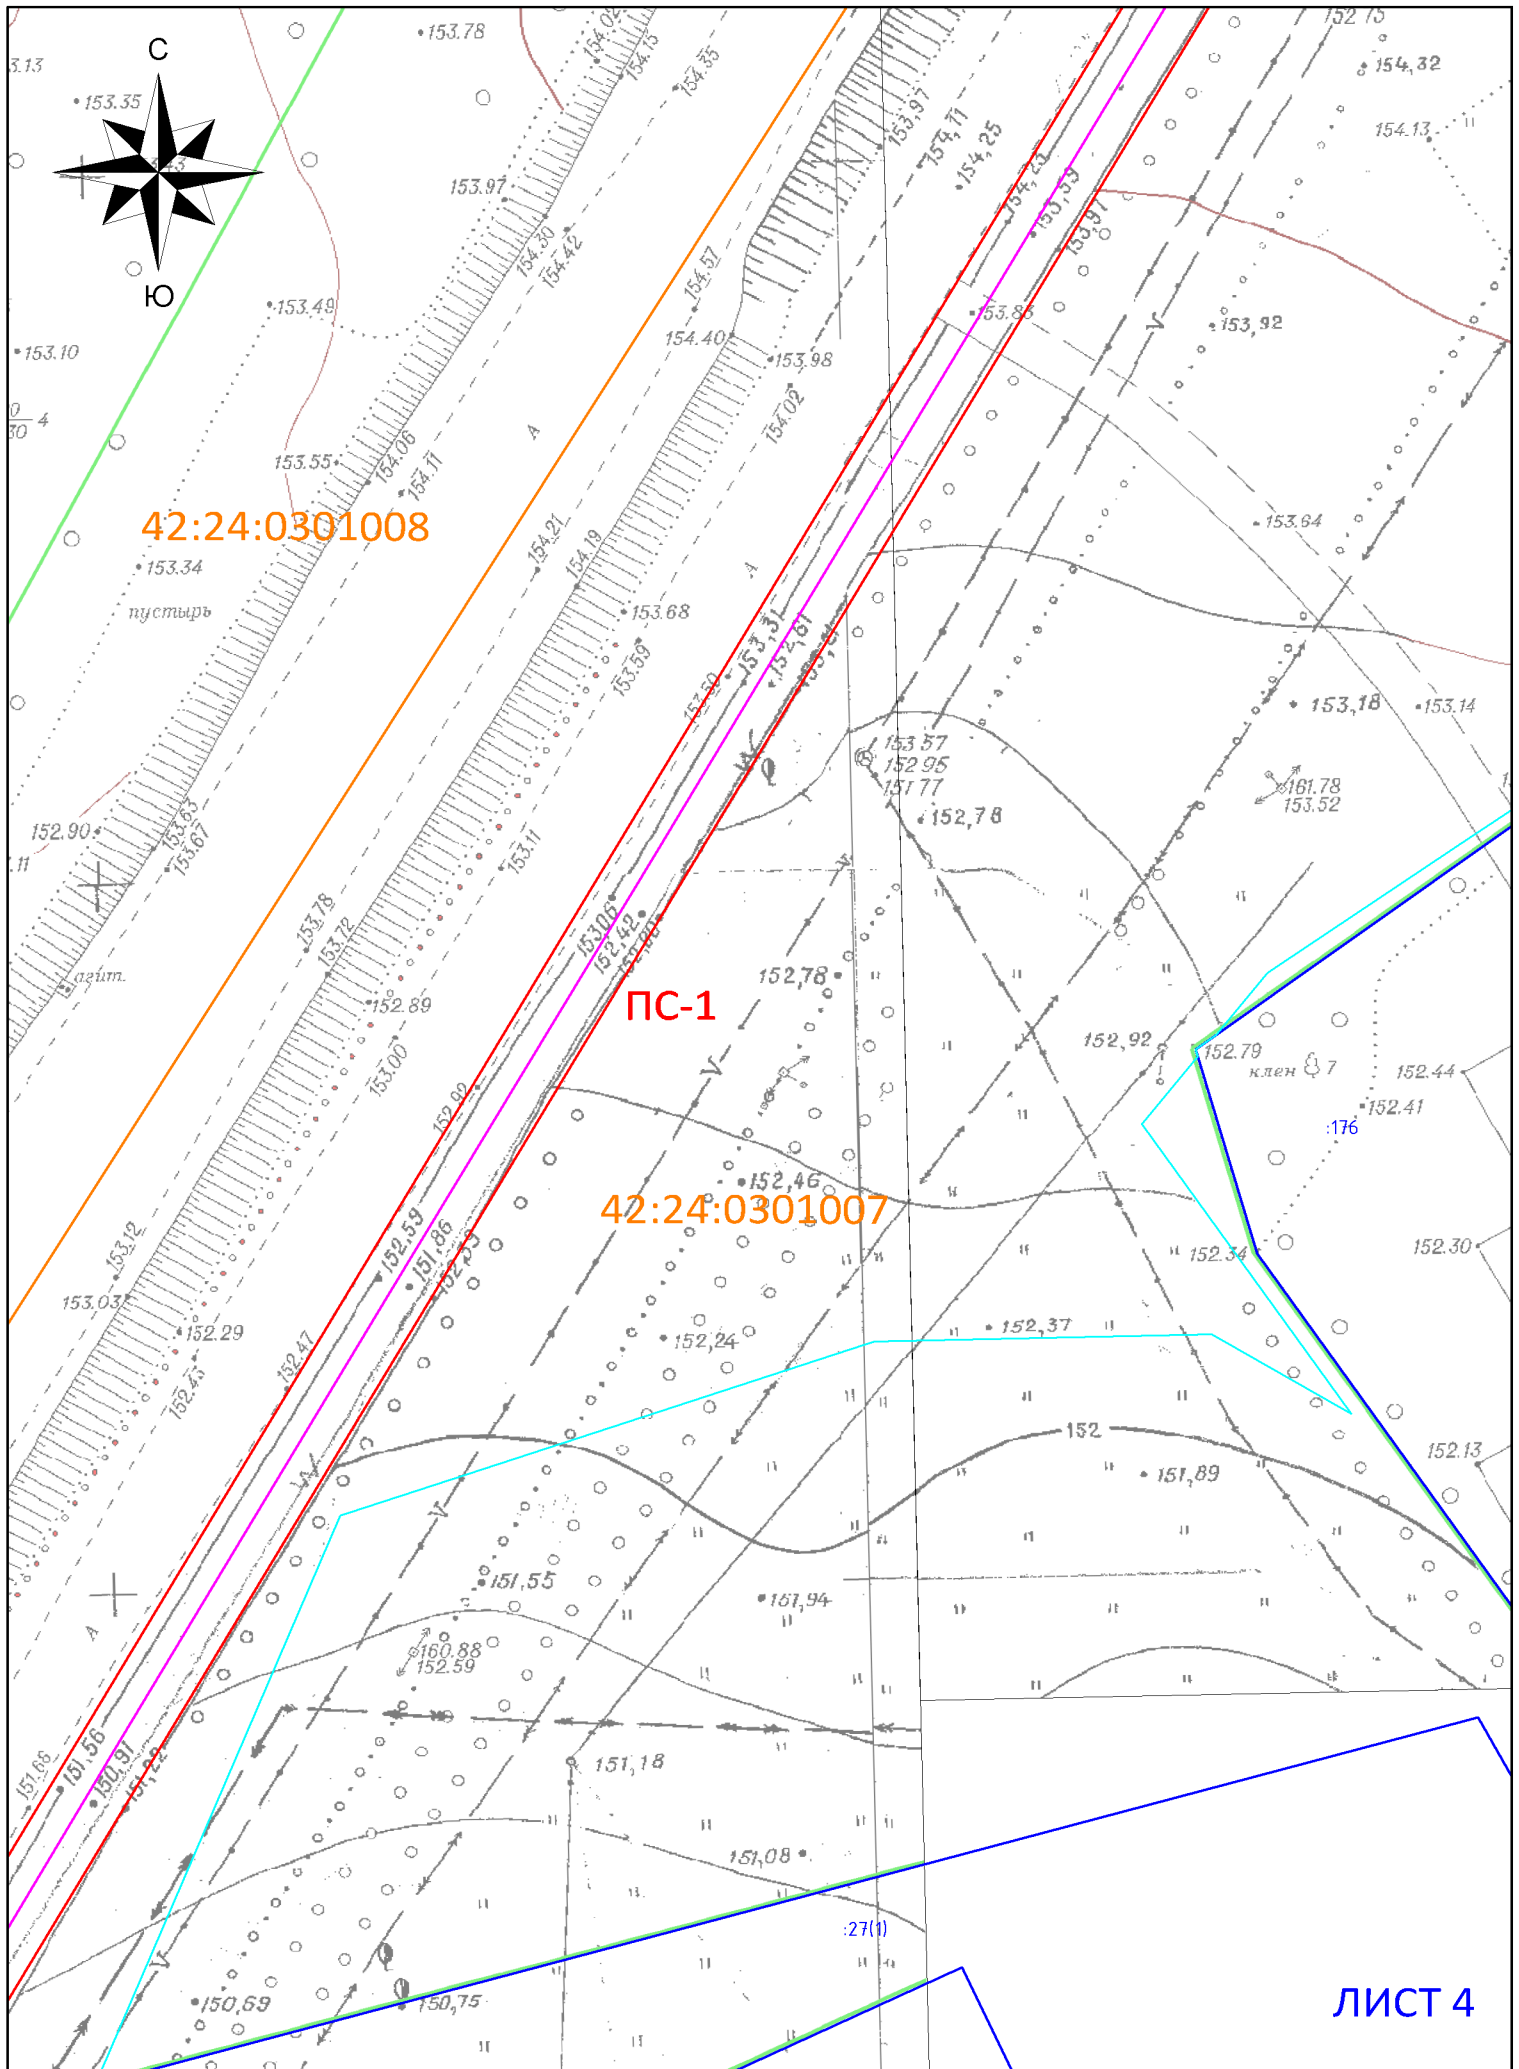



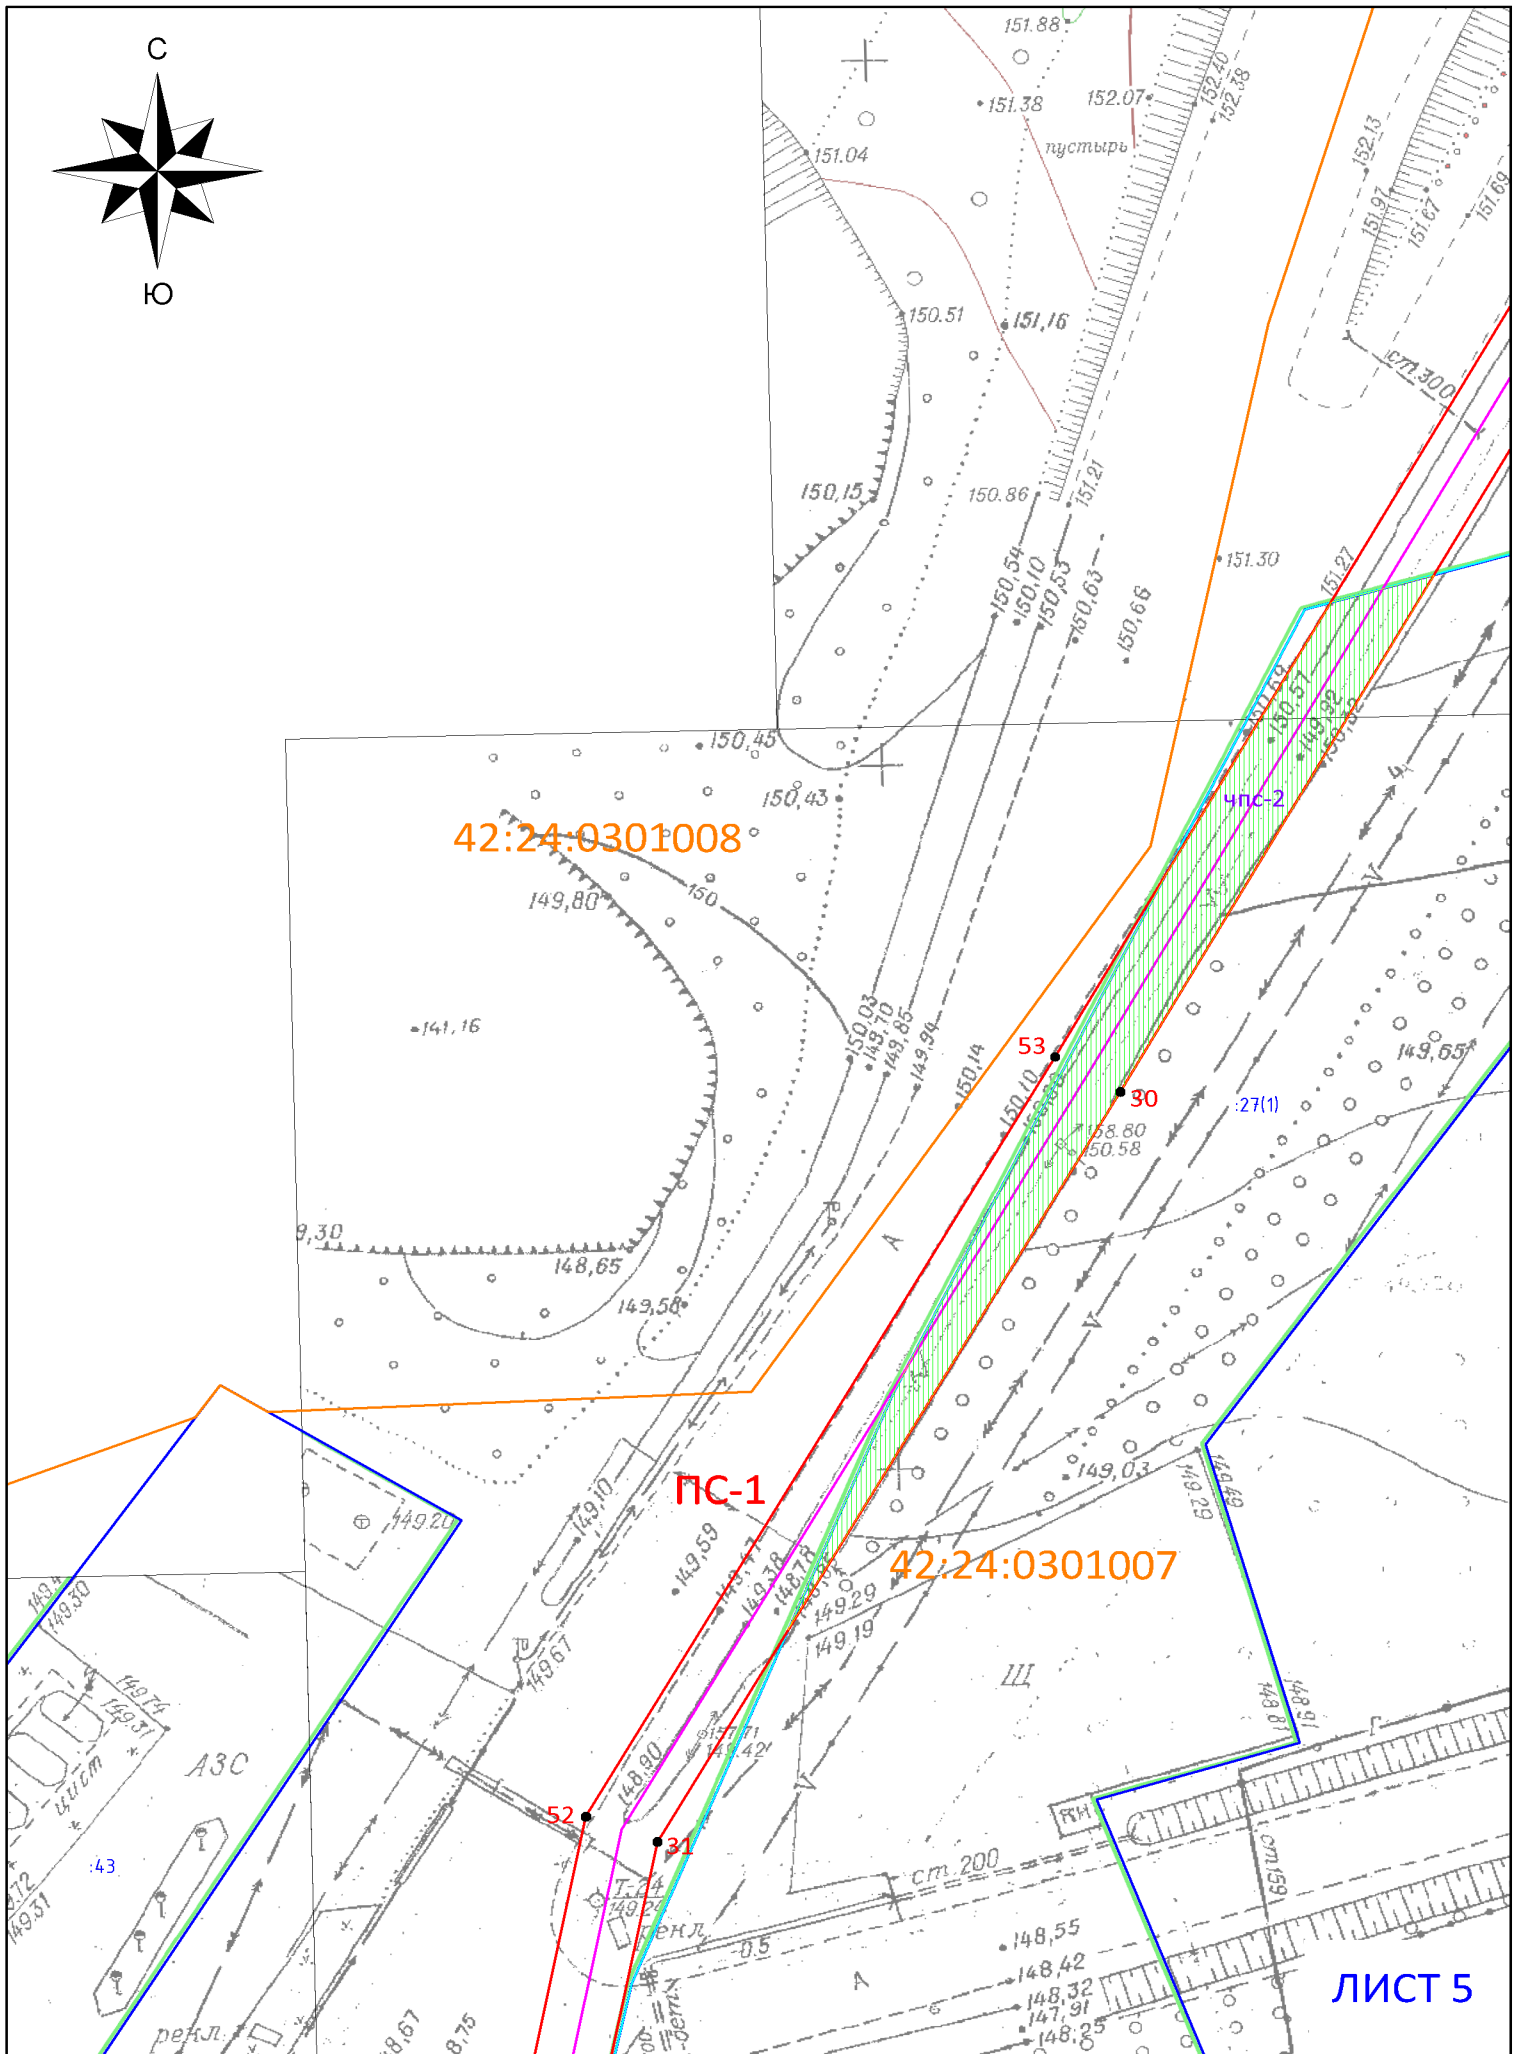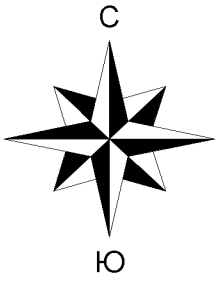

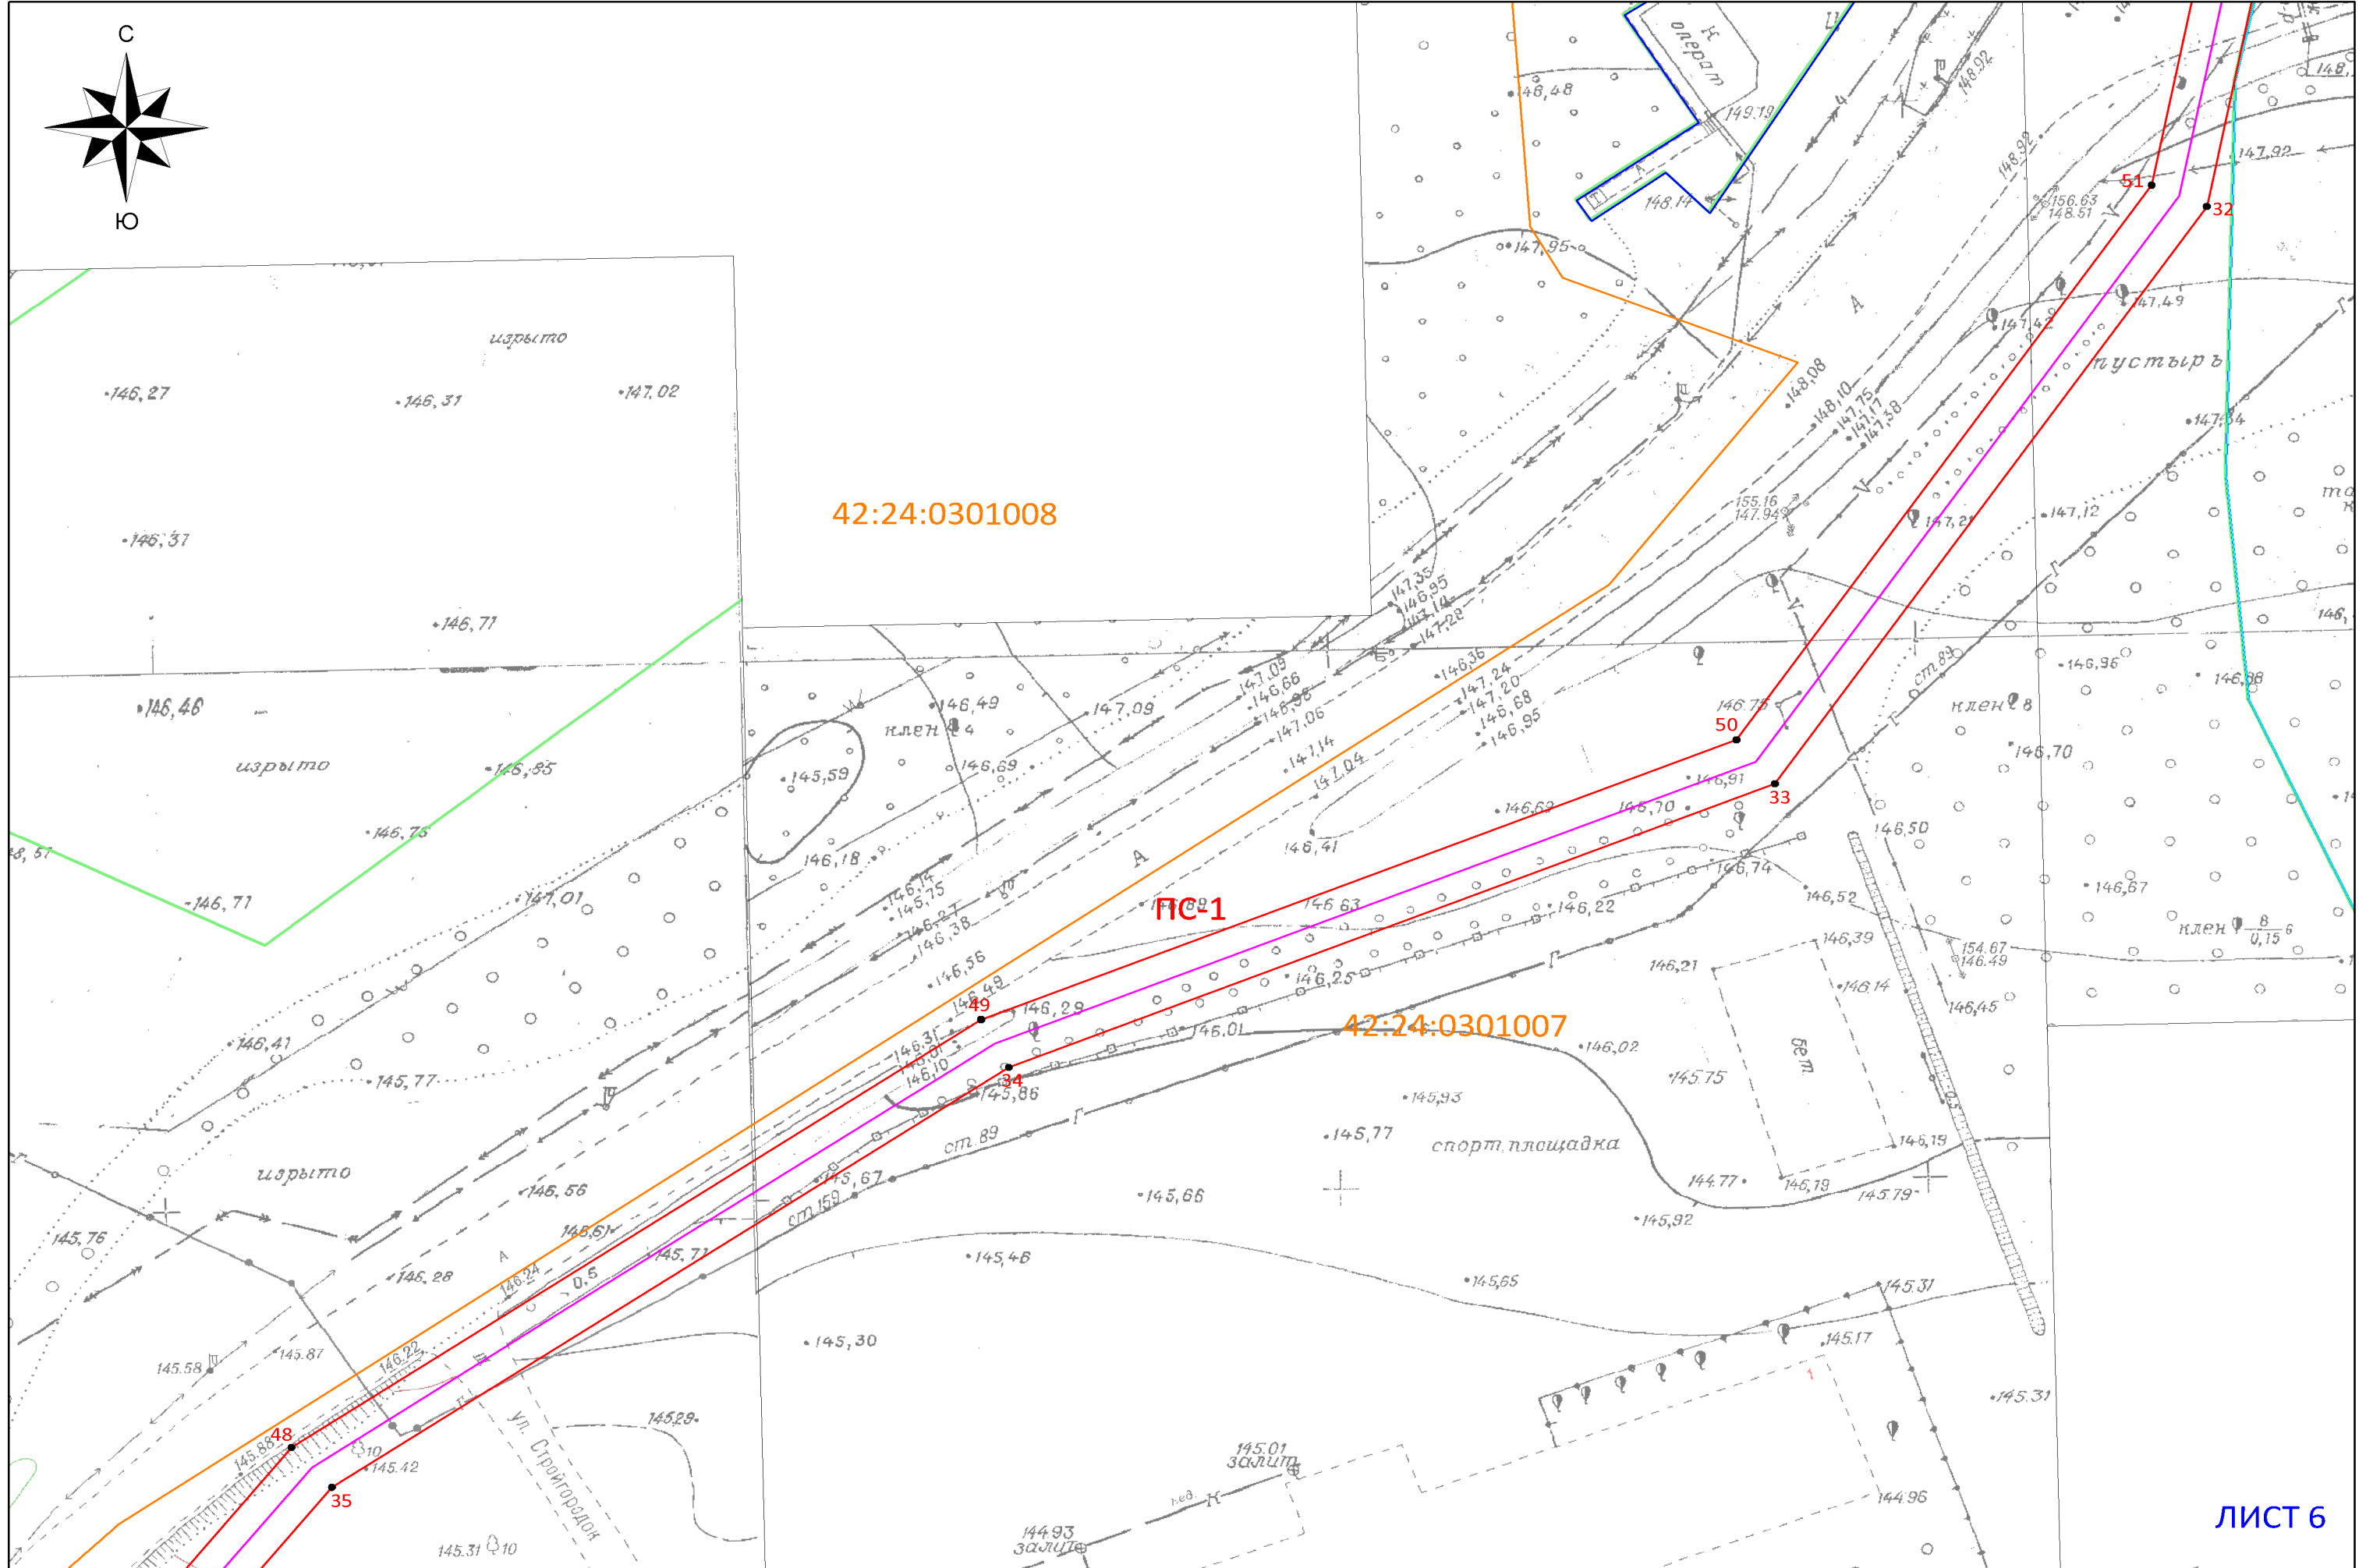

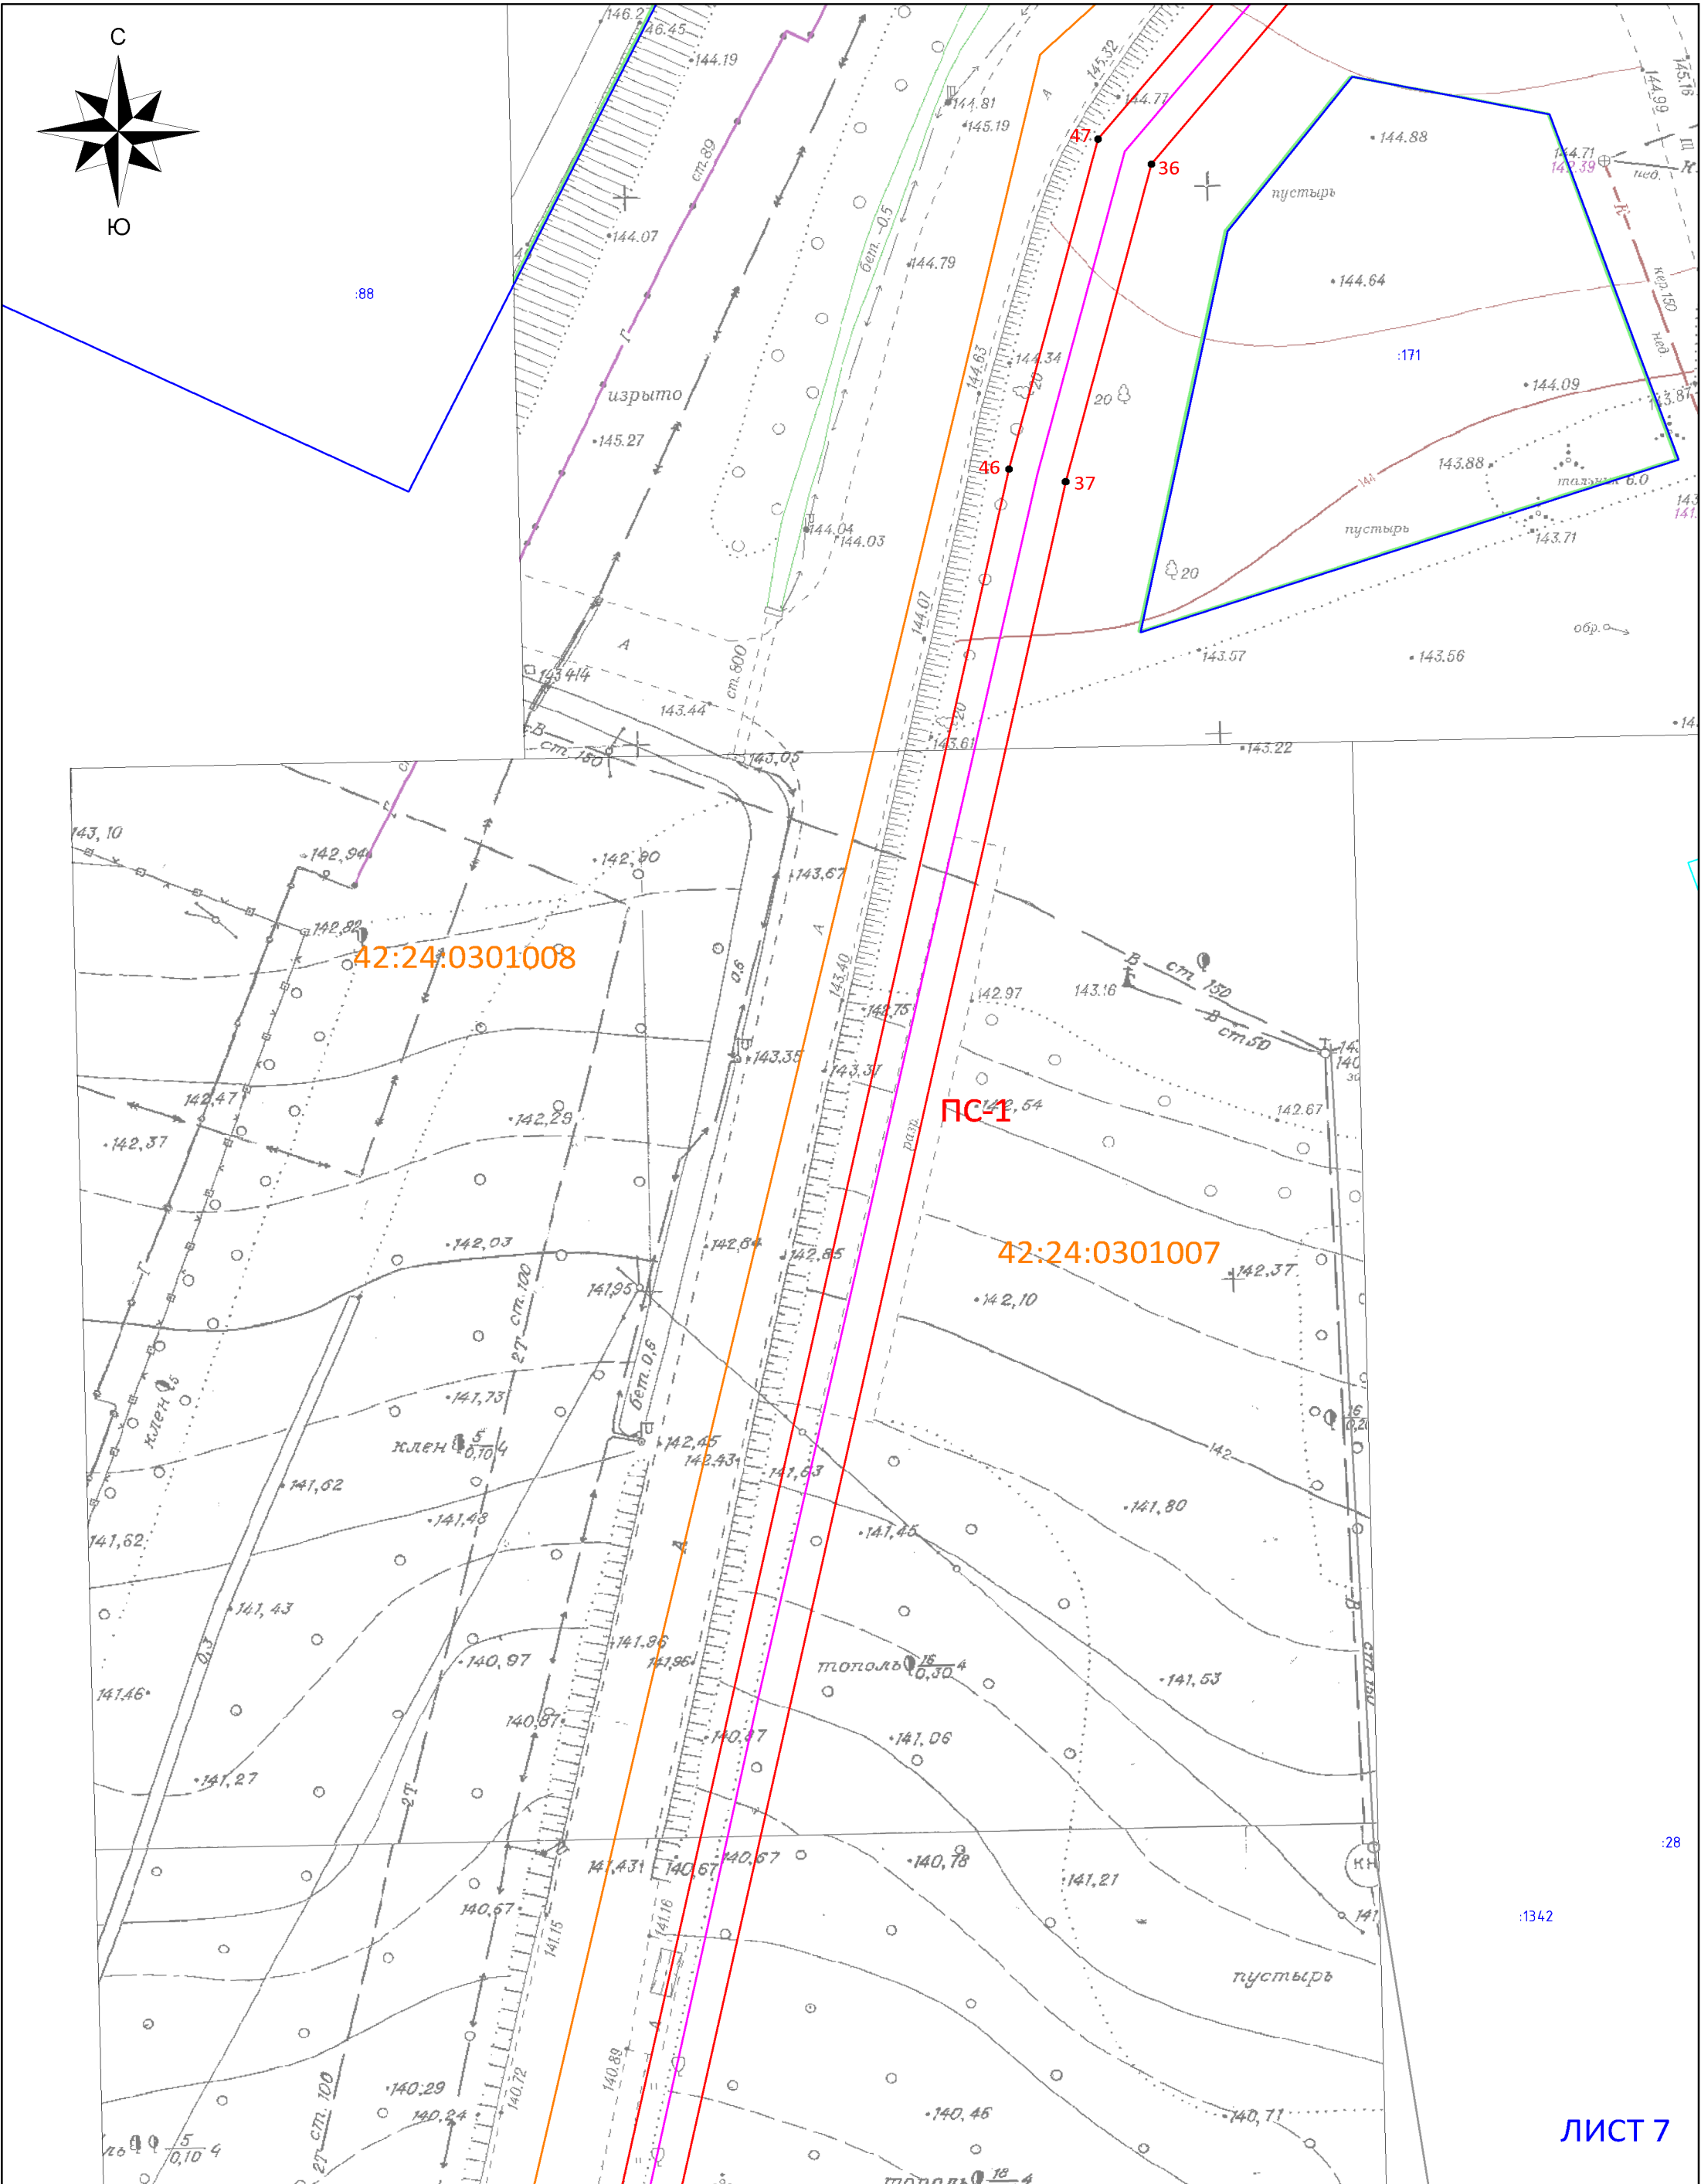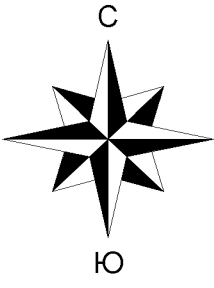



42:24:0301008

ПС-1

42:24:0301007

ЛИСТ 7



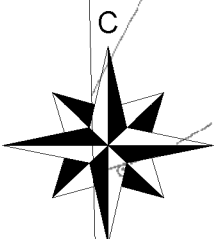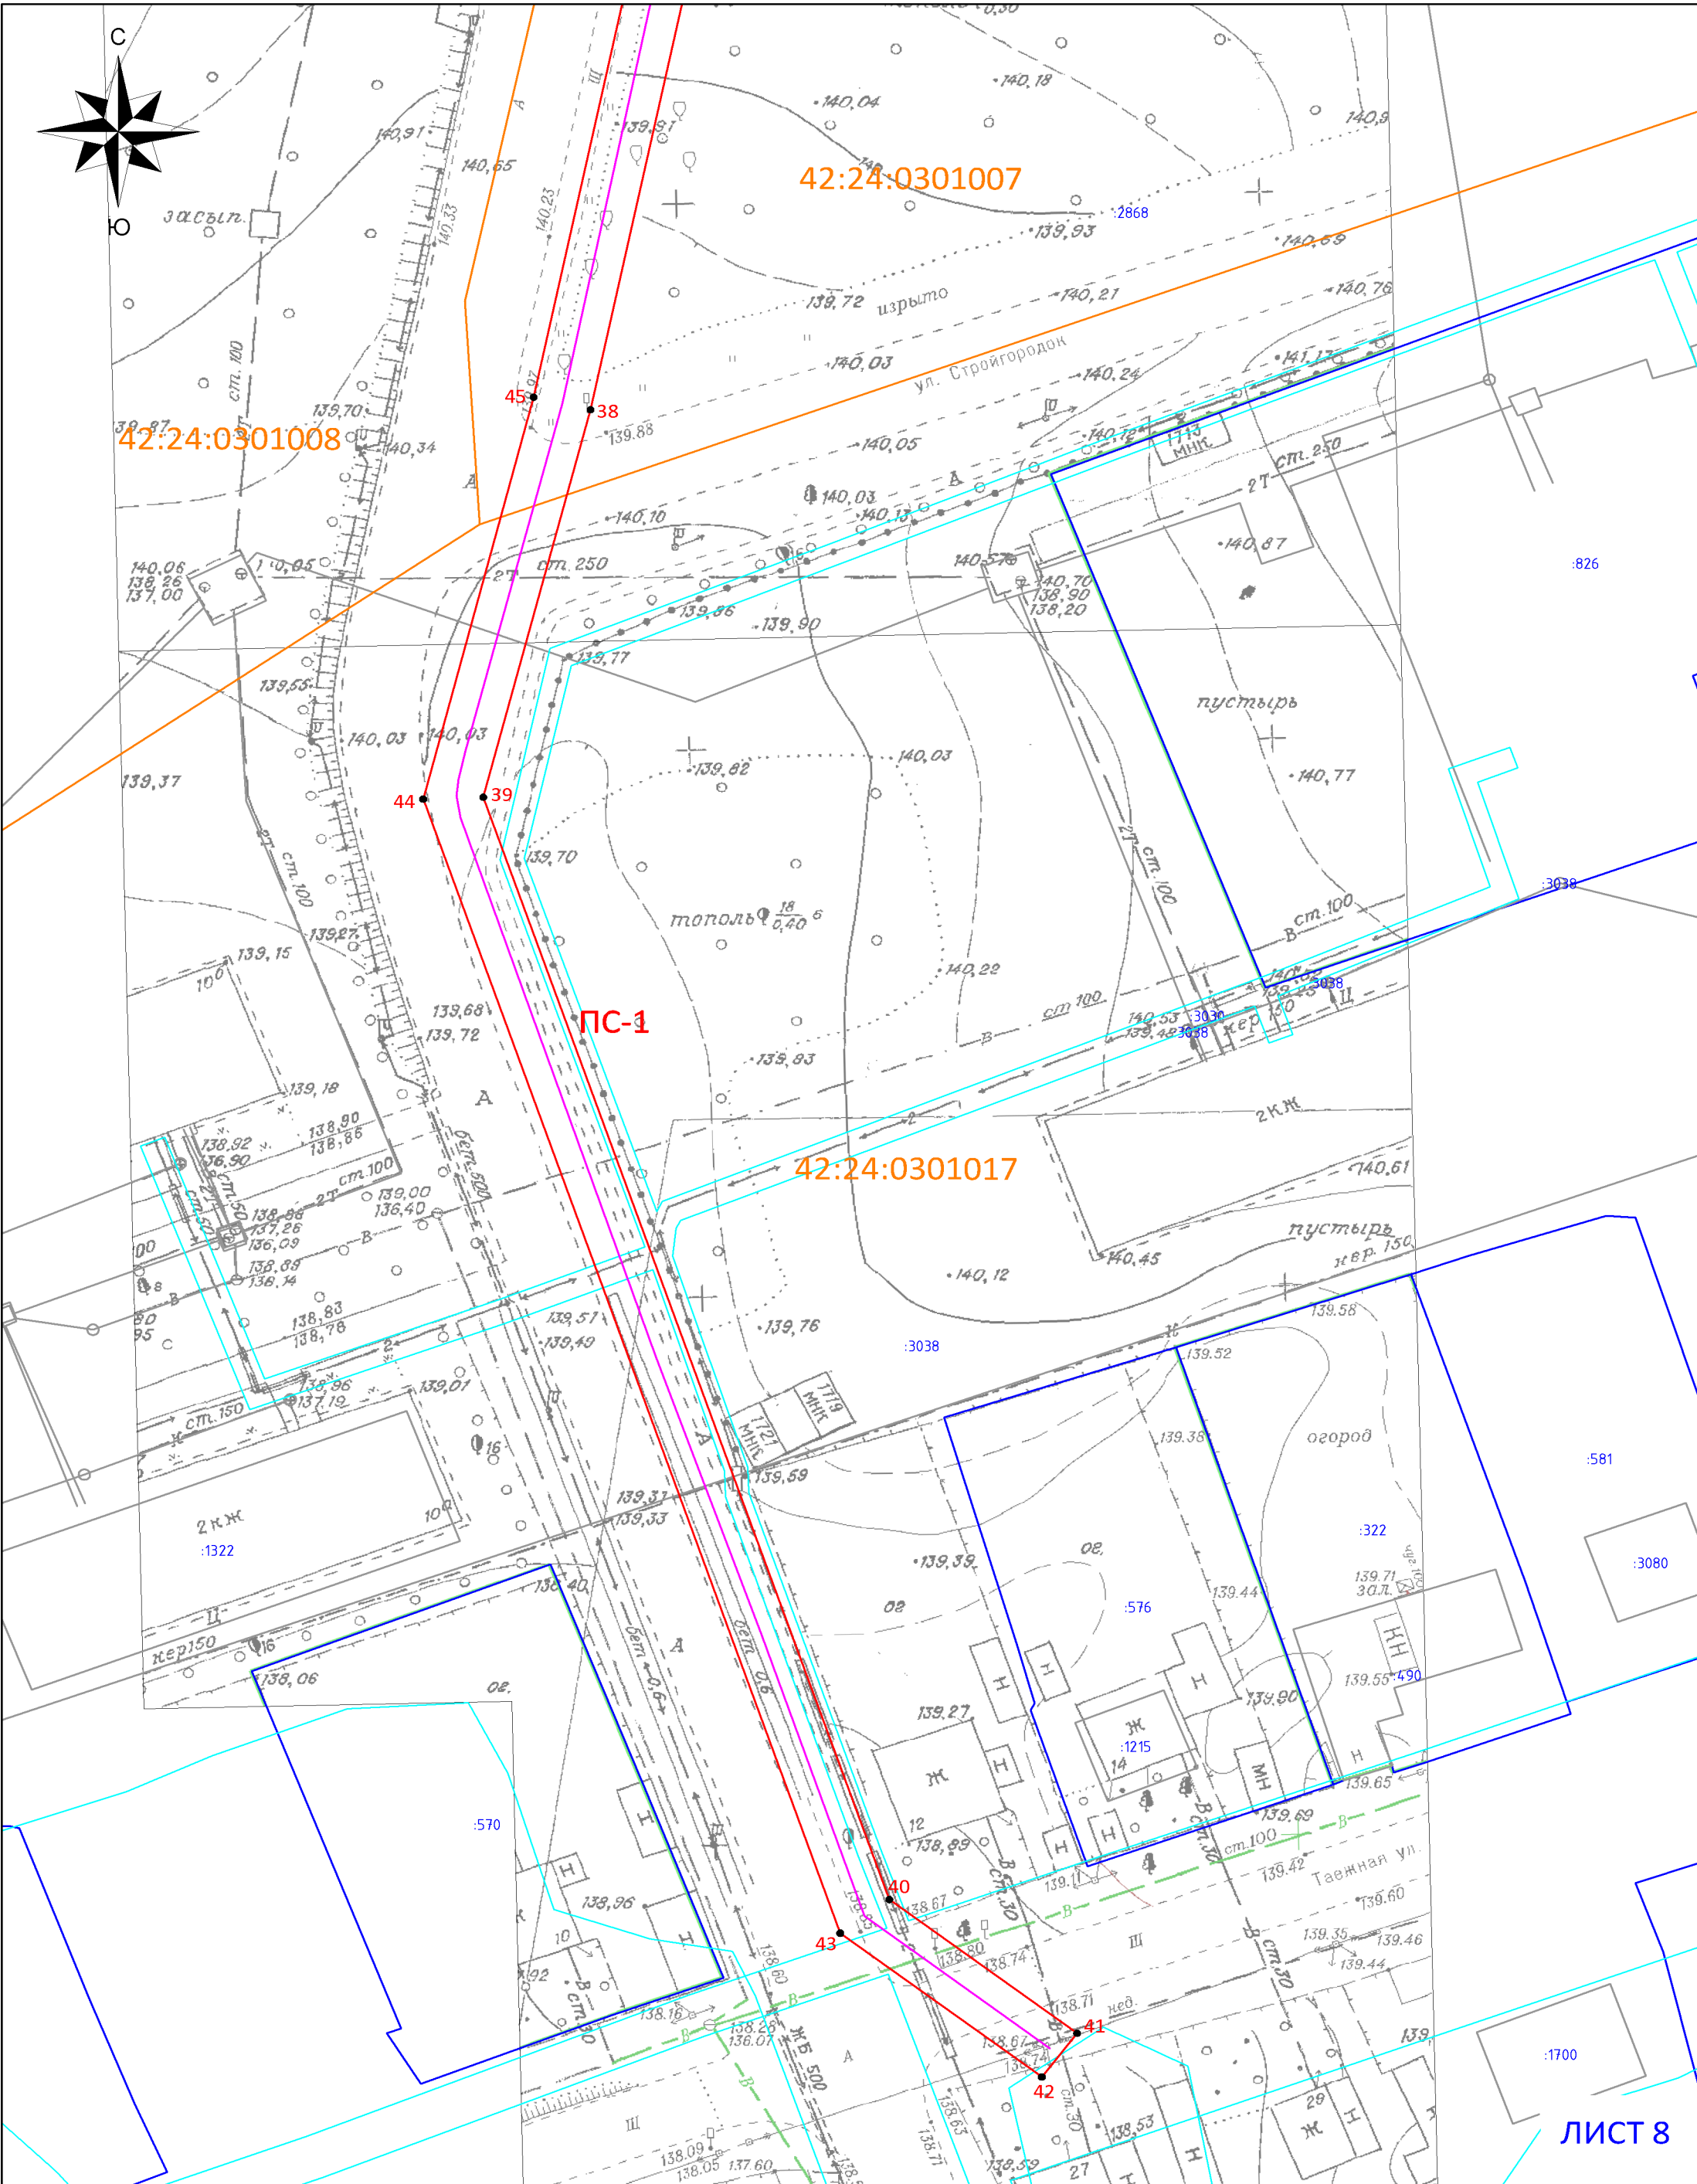

42:24:0301007

42:24:0301008

42:24:0301017

ПС-1

ПРИЛОЖЕНИЕ № 1  
к постановлению администрации  
города Кемерово  
от \_\_\_\_\_ 2024 № \_\_\_\_\_

## Схема расположения границ публичного сервитута










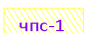
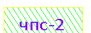
### ОПИСАНИЕ ГРАНИЦ ПУБЛИЧНОГО СЕРВИТУТА

Местоположение публичного сервитута - Российская Федерация, Кемеровская область-Кузбасс, Кемеровский городской округ, город Кемерово, ш. Егорова севернее ул. Таежная, 27; на землях населенных пунктов в кадастровых кварталах № 42:24:0301008-площадью 5085кв.м, 42:24:0301007-площадью 4551кв.м, 42:24:0301017-площадью 780кв.м, а так же в границах земельных участков с кадастровыми номерами 42:24:0000000:772-площадью 120кв.м, 42:24:0301007:27-площадью 298кв.м;

Публичный сервитут - под объекты электросетевого хозяйства: строительство и эксплуатация сооружений электроснабжения - трансформаторная подстанция КТП-2х160 кВА; линии электропередач ВЛ-6 кВ отпайка от ф. 18-10, ф. ПТФ-7, КЛ-0,4 кВ от КТП-2х160 кВА (технологическое присоединение крематория на линии с траурным залом и административно-хозяйственным блоком с размещением установки для утилизации отходов лечебных учреждений по адресу: г. Кемерово, Кировский район, автодорога Кемерово-Яшкино, западнее кладбища "Кировское-2")

- площадь публичного сервитута – 10834 кв.м;
- система координат – МСК-42, зона-1;
- метод определения координат характерных точек -  
- метод спутниковых геодезических измерений (определений);
- средняя квадратическая погрешность положения характерных точек – 0,10 (м).
- МАСШТАБ 1:500

#### УСЛОВНЫЕ ОБОЗНАЧЕНИЯ:

-  — Граница земельного участка, прошедшего ГКУ
-  — Граница кадастрового квартала
-  — Проектное местоположение инженерного сооружения
-  — Граница здания/сооружения, прошедшего ГКУ
-  — Граница охранных зон
-  — Обозначение кадастрового квартала
-  — Обозначение учтенных земельных участков, зданий/сооружений
-  — Характерная точка границы публичного сервитута
-  — Проектная граница публичного сервитута, под объект электросетевого хозяйства: строительство и эксплуатация КТП-2х160 кВА, ВЛ-6 кВ отпайка от ф. 18-10, ф. ПТФ-7, КЛ-0,4 кВ от КТП-2х160 кВА, площадью – 10834 кв.м, в том числе:
-  — Многоконтурная часть публичного сервитута на земельном участке с кадастровым № 42:24:0000000:772 (площадью – 120кв.м), в котором чпс-1(1) -97кв.м, чпс-1(2)-23кв.м
-  — Часть публичного сервитута на земельном участке с кадастровым № 42:24:0301007:27 (площадью – 298кв.м)

Обозначение характерных точек границ	Координаты, м		Обозначение характерных точек границ	Координаты, м	
	X	Y		X	Y
1	631663,05	1336469,29	38	630431,15	1336118,56
2	631663,45	1336480,57	39	630395,77	1336109,36
3	631653,95	1336480,73	40	630295,04	1336144,23
4	631653,84	1336477,72	41	630282,83	1336160,34
5	631649,08	1336478,68	42	630278,85	1336157,32
6	631649,53	1336481,96	43	630291,98	1336140,00
7	631406,86	1336521,18	44	630395,58	1336104,19
8	631405,58	1336506,83	45	630432,29	1336113,69
9	631359,53	1336512,15	46	630625,22	1336154,49
10	631359,84	1336525,97	47	630655,38	1336162,13
11	631325,73	1336529,06	48	630679,30	1336181,21
12	631255,51	1336523,72	49	630719,03	1336239,85
13	631165,49	1336495,73	50	630744,99	1336304,08
14	631141,07	1336527,18	51	630796,49	1336339,37
15	631111,70	1336558,94	52	630830,71	1336346,24
16	631084,02	1336548,62	53	630884,66	1336377,34
17	631085,76	1336543,93	54	631104,11	1336501,71
18	631110,31	1336553,08	55	631131,44	1336516,40
19	631137,25	1336523,94	56	631159,91	1336480,20
20	631163,66	1336489,93	57	631261,74	1336511,00
21	631256,48	1336518,78	58	631325,22	1336515,63
22	631325,65	1336524,04	59	631353,32	1336513,41
23	631354,73	1336521,24	60	631353,17	1336507,41
24	631354,67	1336518,32	61	631412,23	1336500,76
25	631325,23	1336520,65	62	631412,74	1336506,16
26	631260,82	1336515,94	63	631648,13	1336467,95
27	631161,74	1336485,96	64	631648,62	1336472,97
28	631132,77	1336522,79	65	631653,64	1336472,02
29	631101,69	1336506,09	66	631653,56	1336469,62
30	630882,18	1336381,68	-	-	-
31	630828,92	1336350,98	67	631643,68	1336473,87
32	630794,50	1336344,08	70	631411,02	1336511,53
33	630740,91	1336307,35	69	631411,36	1336515,36
34	630714,59	1336242,21	68	631644,07	1336477,85
35	630675,60	1336184,65			
36	630653,11	1336166,71			
37	630624,08	1336159,35			