


Схема расположения границ публичного сервитута

ОПИСАНИЕ ГРАНИЦ ПУБЛИЧНОГО СЕРВИТУТА

Местоположение публичного сервитута - Российская Федерация, Кемеровская область - Кузбасс, Кемеровский городской округ, город Кемерово, пр. Химиков, 9 на землях населенных пунктов в кадастровом квартале № 42:24:0201013, а также в границах земельного участка с кадастровым номером 42:24:0201013:184 - площадью 55 кв.м.

Публичный сервитут - под объект электросетевого хозяйства: размещение и эксплуатация электроснабжения - трансформаторная подстанция;

- площадь публичного сервитута - 55 кв.м;
- система координат МСК-42, зона-1
- метод определения координат характерных точек - метод спутниковых геодезических измерений (определений);
- средняя квадратическая погрешность положения характерных точек - 0,10 (м);
- МАСШТАБ 1:500

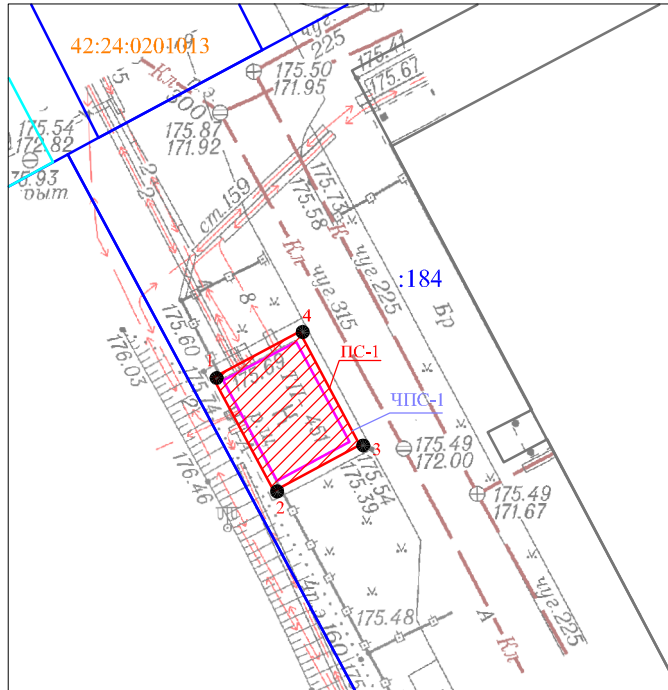

Обозначение характерных точек границ	Координаты, м	
	X	Y
1	622125.87	1343868.29
2	622118.37	1343872.29
3	622121.41	1343877.98
4	622128.91	1343873.98

УСЛОВНЫЕ ОБОЗНАЧЕНИЯ:

- Граница земельного участка, прошедшего ГКУ
- Граница кадастрового квартала
- Проектное местоположение инженерного сооружения
- Граница здания/сооружения, прошедшего ГКУ
- Граница охранных зон

- 42:24:0201013 — Обозначение кадастрового квартала
- :184 — Обозначение учтенных земельных участков, зданий/сооружений
- 1 ● — Характерная точка границы публичного сервитута
- ПС-1 — Проектная граница публичного сервитута, под объект электросетевого хозяйства: размещение и эксплуатация сооружения электроснабжения - трансформаторная подстанция, площадью - 55 кв.м., в том числе
- штриховка — часть публичного сервитута на земельном участке с кадастровым номером 42:24:0201013:184