


Схема расположения границ публичного сервитута

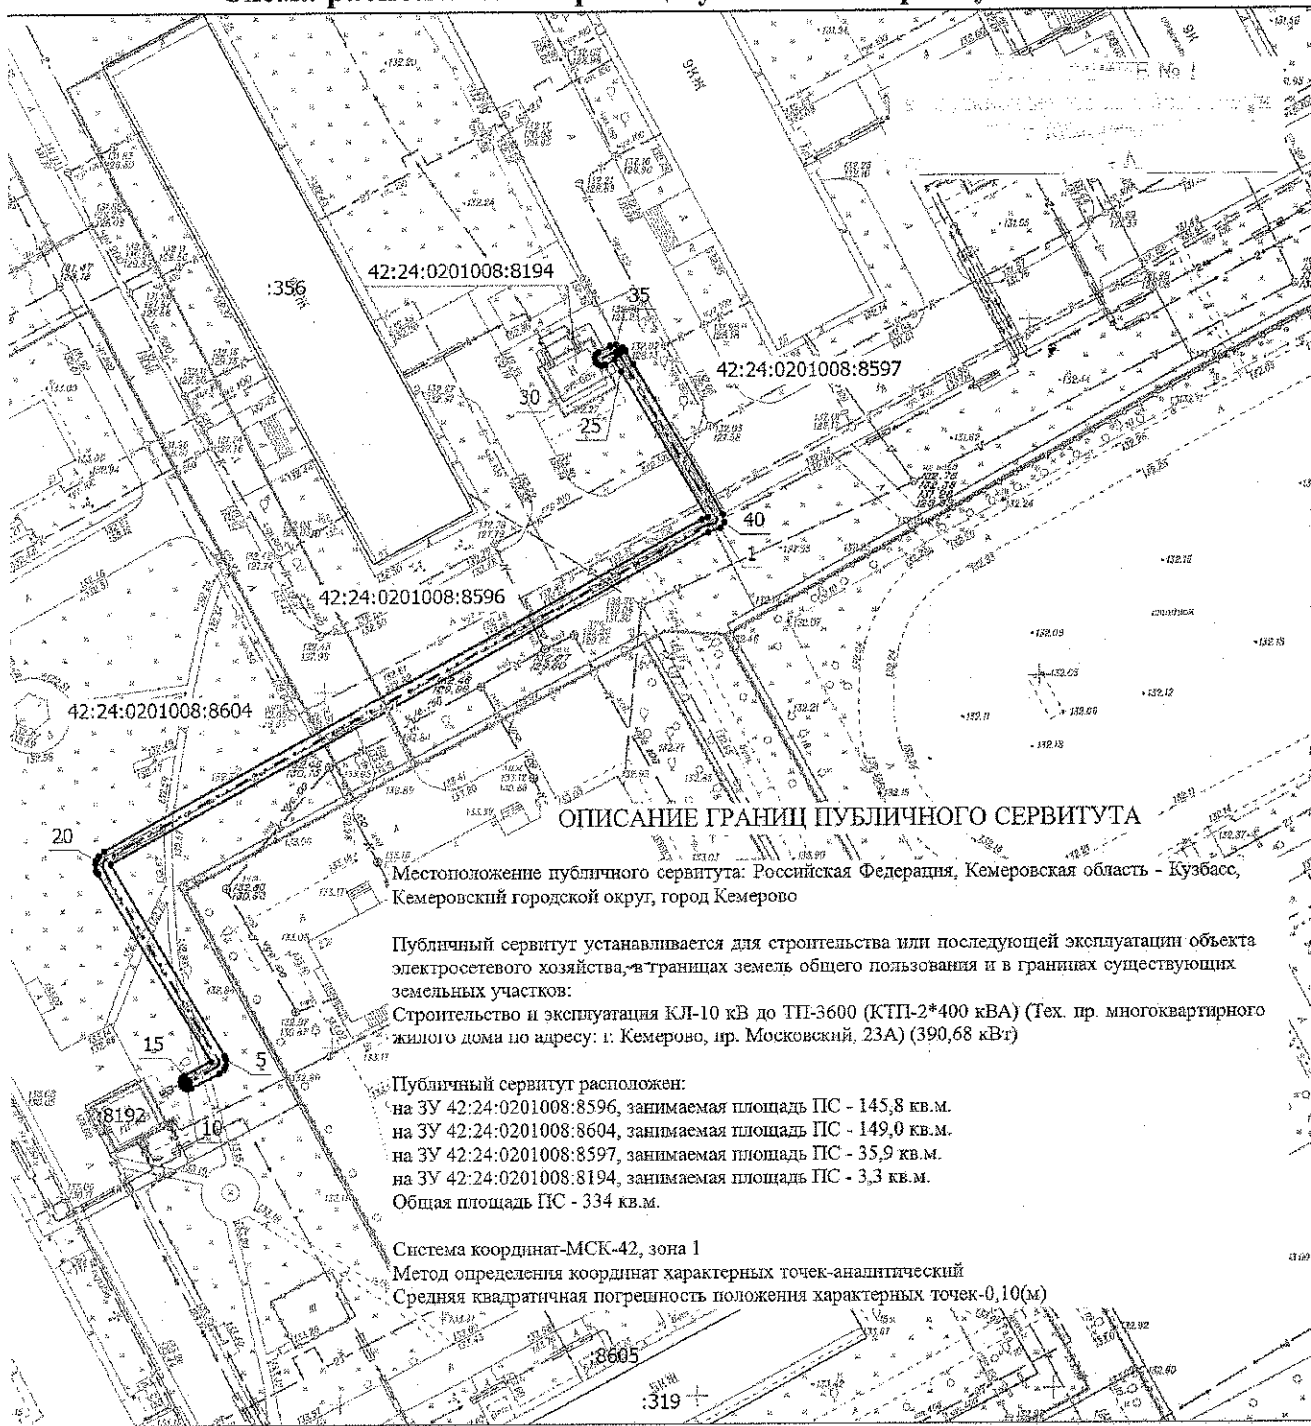

ОПИСАНИЕ ГРАНИЦ ПУБЛИЧНОГО СЕРВИТУТА

Местоположение публичного сервитута: Российская Федерация, Кемеровская область - Кузбасс, Кемеровский городской округ, город Кемерово

Публичный сервитут устанавливается для строительства или последующей эксплуатации объекта электросетевого хозяйства, в границах земель общего пользования и в границах существующих земельных участков:

Строительство и эксплуатация КЛ-10 кВ до ТП-3600 (КТП-2*400 кВА) (Тех. пр. многоквартирного жилого дома по адресу: г. Кемерово, пр. Московский, 23А) (390,68 кВт)

Публичный сервитут расположен:

на ЗУ 42:24:0201008:8596, занимаемая площадь ПС - 145,8 кв.м.

на ЗУ 42:24:0201008:8604, занимаемая площадь ПС - 149,0 кв.м.

на ЗУ 42:24:0201008:8597, занимаемая площадь ПС - 35,9 кв.м.

на ЗУ 42:24:0201008:8194, занимаемая площадь ПС - 3,3 кв.м.

Общая площадь ПС - 334 кв.м.

Система координат-МСК-42, зона 1

Метод определения координат характерных точек-аналитический

Средняя квадратичная погрешность положения характерных точек-0,10(м)

Масштаб 1:1000

Условные обозначения

• Обозначение новой характерной точки ПС

— Граница земельного участка и кадастрового квартала

— Кадастровый номер земельного участка

— Трасса прокладки ПС

:226

— Контур сооружения, для которого устанавливается ПС