


СХЕМА
расположения границ публичного сервитута

3

3

ПРИЛОЖЕНИЕ №1
к постановлению администрации
города Кемерово

от _____ № _____

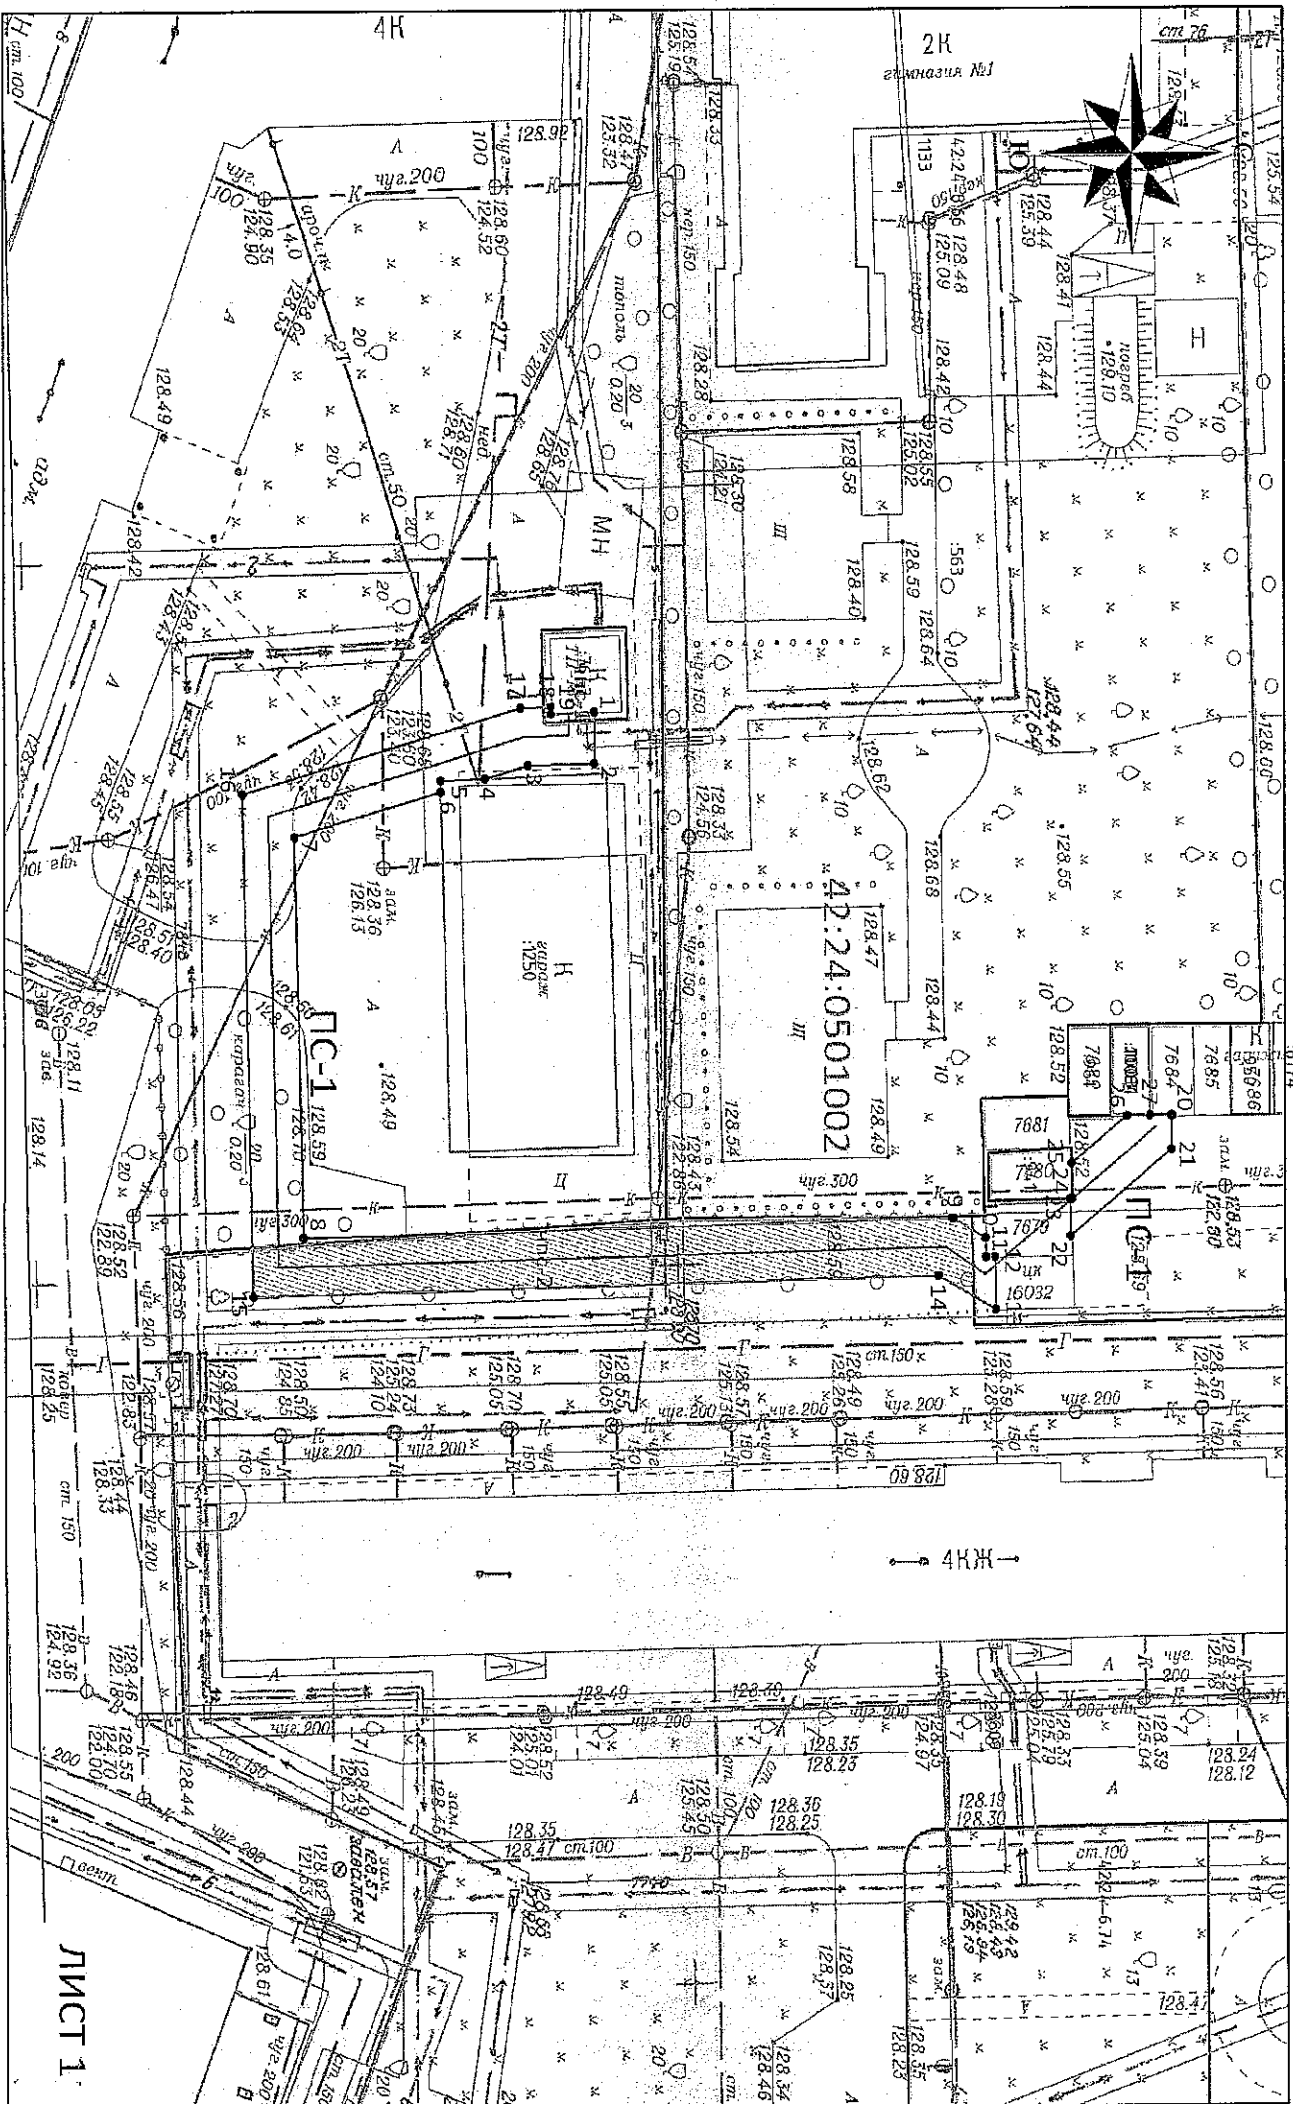

ЛИСТ 1

Схема расположения границ публичного сервитута

ОПИСАНИЕ ГРАНИЦ ПУБЛИЧНОГО СЕРВИТУТА

Местоположение публичного сервитута - Российская Федерация, Кемеровская область-Кузбасс, Кемеровский городской округ, город Кемерово, юго-западнее ул. Ароचना, 33, на землях населенных пунктов в кадастровом квартале № 42:24:0501002 - площадью 264 кв.м, а так же в границах земельных участков с кадастровыми номерами 42:24:0501002:7643- площадью 2 кв.м, 42:24:0501002:9995- площадью 22 кв.м;

Публичный сервитут - под объект электросетевого хозяйства: строительство и эксплуатация сооружений электроснабжения - линия электропередачи ЛЭП-0,4 кв. от ПП-157 (технологическое присоединение гаража по адресу: г. Кемерово, Центральный район, квартал 2, ул. Притомская Набережная, бокс 1, ЦК7682)

- площадь публичного сервитута - 487 кв.м;
- система координат - МСК-42, зона-1;
- метод определения координат характерных точек - метод спутниковых геодезических измерений (определений);
- средняя квадратическая погрешность положения характерных точек - 0,10 (м).
- МАСШТАБ: 1:500

УСЛОВНЫЕ ОБОЗНАЧЕНИЯ:

- _____ Граница земельного участка, прошедшего ГКУ
- _____ Граница кадастрового квартала
- _____ Проектное местоположение инженерного сооружения
- _____ Граница здания/сооружения, прошедшего ГКУ
- _____ Граница охранных зон
- _____ Обозначение кадастрового квартала
- 42:24:0501002
- 2711
- 1 ● Характерная точка границы публичного сервитута

ПС-1

Проектная граница публичного сервитута, установленная для строительства и эксплуатации ЛЭП-0,4 кв от ПП-157, площадью - 487 кв.м, в том числе:

- Часть публичного сервитута на земельном участке с кадастровым № 42:24:0501002:7643 (площадью - 2 кв.м)
- Часть публичного сервитута на земельном участке с кадастровым № 42:24:0501002:9995 (площадью - 22 кв.м)

Обозначение характерных точек границ	Координаты, м	
	X	Y
1	624166,74	1339476,42
2	624166,74	1339479,97
3	624161,56	1339480,09
4	624158,23	1339481,00
5	624154,78	1339481,13
6	624154,78	1339481,94
7	624143,44	1339485,05
8	624144,06	1339512,95
9	624194,61	1339511,83
10	624197,12	1339513,22
11	624197,16	1339514,60
12	624197,87	1339514,59
13	624197,90	1339518,23
14	624193,49	1339515,86
15	624140,15	1339517,04
16	624139,37	1339482,01
17	624160,98	1339476,10
18	624163,35	1339476,03
19	624163,35	1339476,54
20	624211,59	1339504,71
21	624211,58	1339507,07
22	624203,74	1339513,15
23	624203,67	1339510,50
24	624203,87	1339510,49
25	624203,82	1339508,03
26	624208,06	1339504,73
27	624209,92	1339504,69