


## Схема расположения границ публичного сервитута

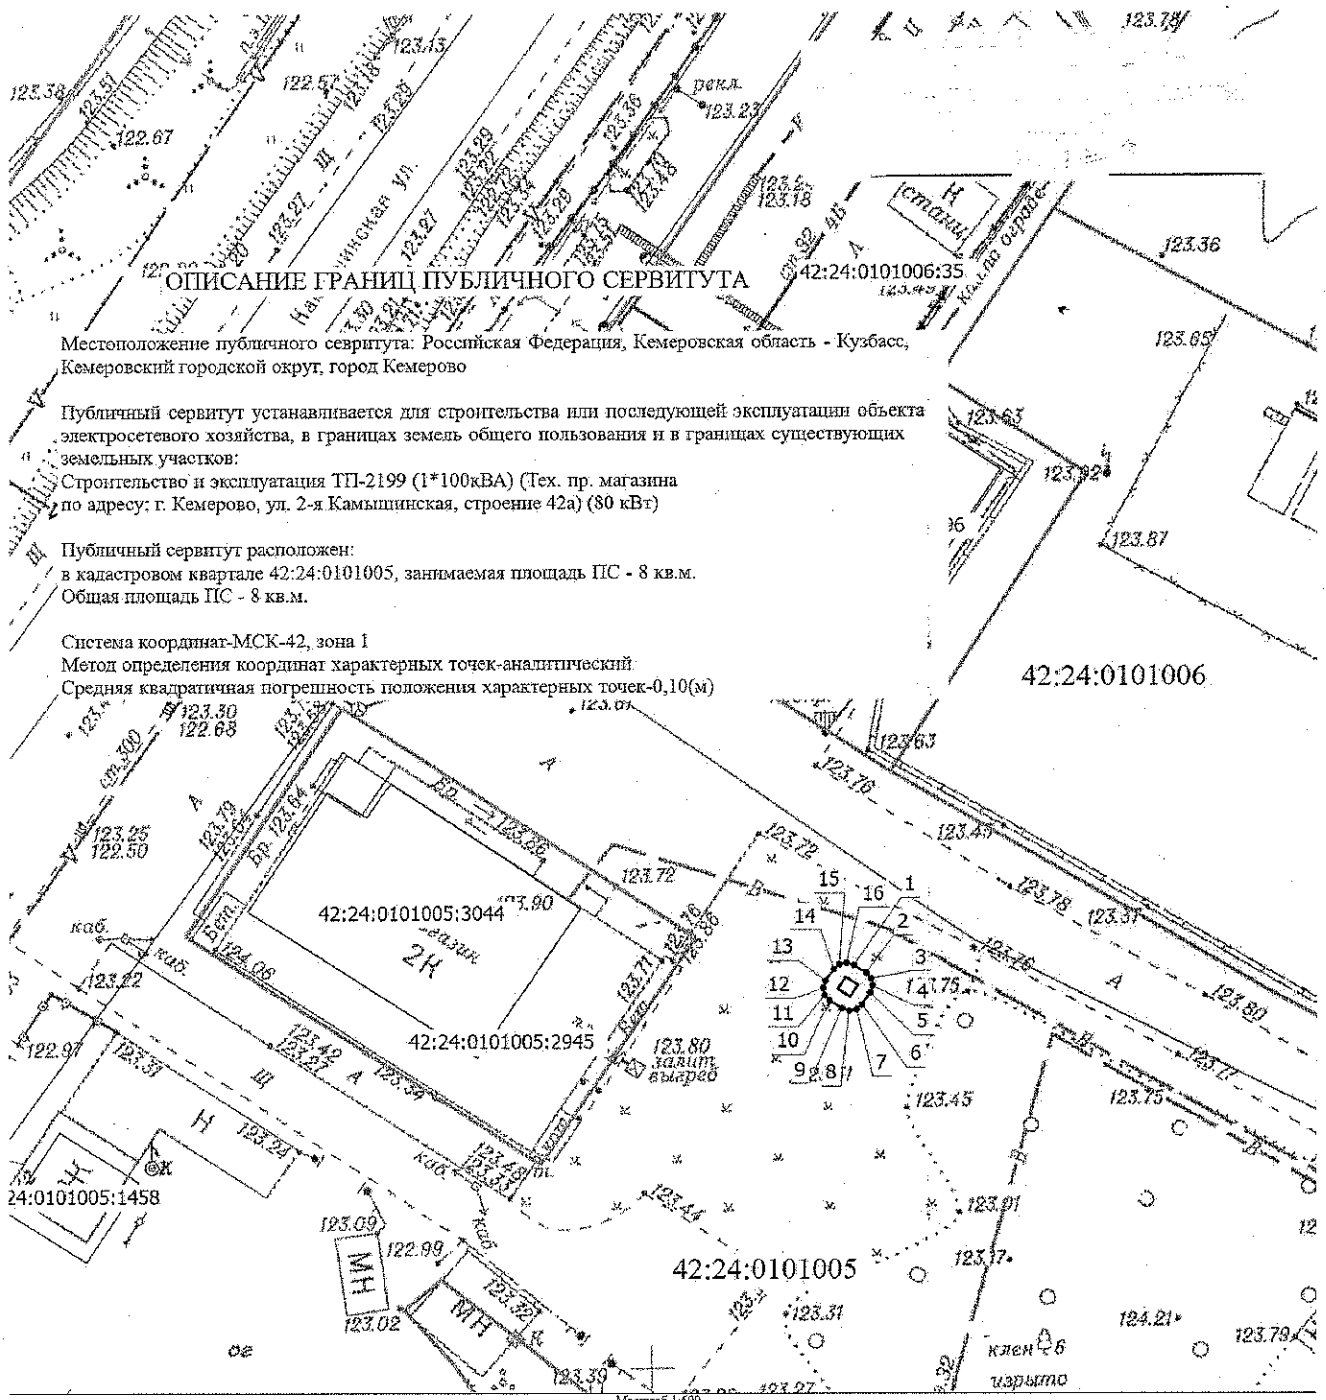

### ОПИСАНИЕ ГРАНИЦ ПУБЛИЧНОГО СЕРВИТУТА

Местоположение публичного сервитута: Российская Федерация, Кемеровская область - Кузбасс, Кемеровский городской округ, город Кемерово

Публичный сервитут устанавливается для строительства или последующей эксплуатации объекта электросетевого хозяйства, в границах земель общего пользования и в границах существующих земельных участков:

Строительство и эксплуатация ТП-2199 (1\*100кВА) (Тех. пр. магазина по адресу: г. Кемерово, ул. 2-я Камышинская, строение 42а) (80 кВт)

Публичный сервитут расположен:  
в кадастровом квартале 42:24:0101005, занимаемая площадь ПС - 8 кв.м.  
Общая площадь ПС - 8 кв.м.

Система координат-МСК-42, зона I

Метод определения координат характерных точек-аналитический

Средняя квадратичная погрешность положения характерных точек-0,10(м)

Условные обозначения

• - Обозначение новой характерной точки ПС

— - Граница земельного участка и кадастрового квартала

— - Трасса прокладки ПС

• - Обозначение новой характерной точки ПС

42:24:0101005:2945 - Кадастровый номер земельного участка

42:24:0101005 - Номер кадастрового квартала

1

42:24:0101005:2945

42:24:0101005

Масштаб 1:500