

ПРИЛОЖЕНИЕ

к постановлению администрации
города Кемерово
от _____ № _____

3
СХЕМА
расположения границ публичного сервитута


Схема расположения границ публичного сервитута

ОПИСАНИЕ ГРАНИЦ ПУБЛИЧНОГО СЕРВИТУТА

Местоположение публичного сервитута - Российская Федерация, Кемеровская область - Кузбасс, Кемеровский городской округ, город Кемерово, Центральный район, микрорайон 7Б; на землях населенных пунктов в кадастровом квартале № 42:24:0501009, а именно в границах земельного участка с кадастровым номером 42:24:0501009:7124 - площадью 101 кв. м;

Публичный сервитут - под объект электросетевого хозяйства: строительство и эксплуатация сооружения электроснабжения - трансформаторная подстанция: г. Кемерово, ТП-3799

- площадь публичного сервитута - 101 кв. м;
- система координат - МСК-42, зона-1;
- метод определения координат характерных точек - метод спутниковых геодезических измерений (определений);
- средняя квадратическая погрешность положения характерных точек - 0,10 (м);
- МАСШТАБ 1:500

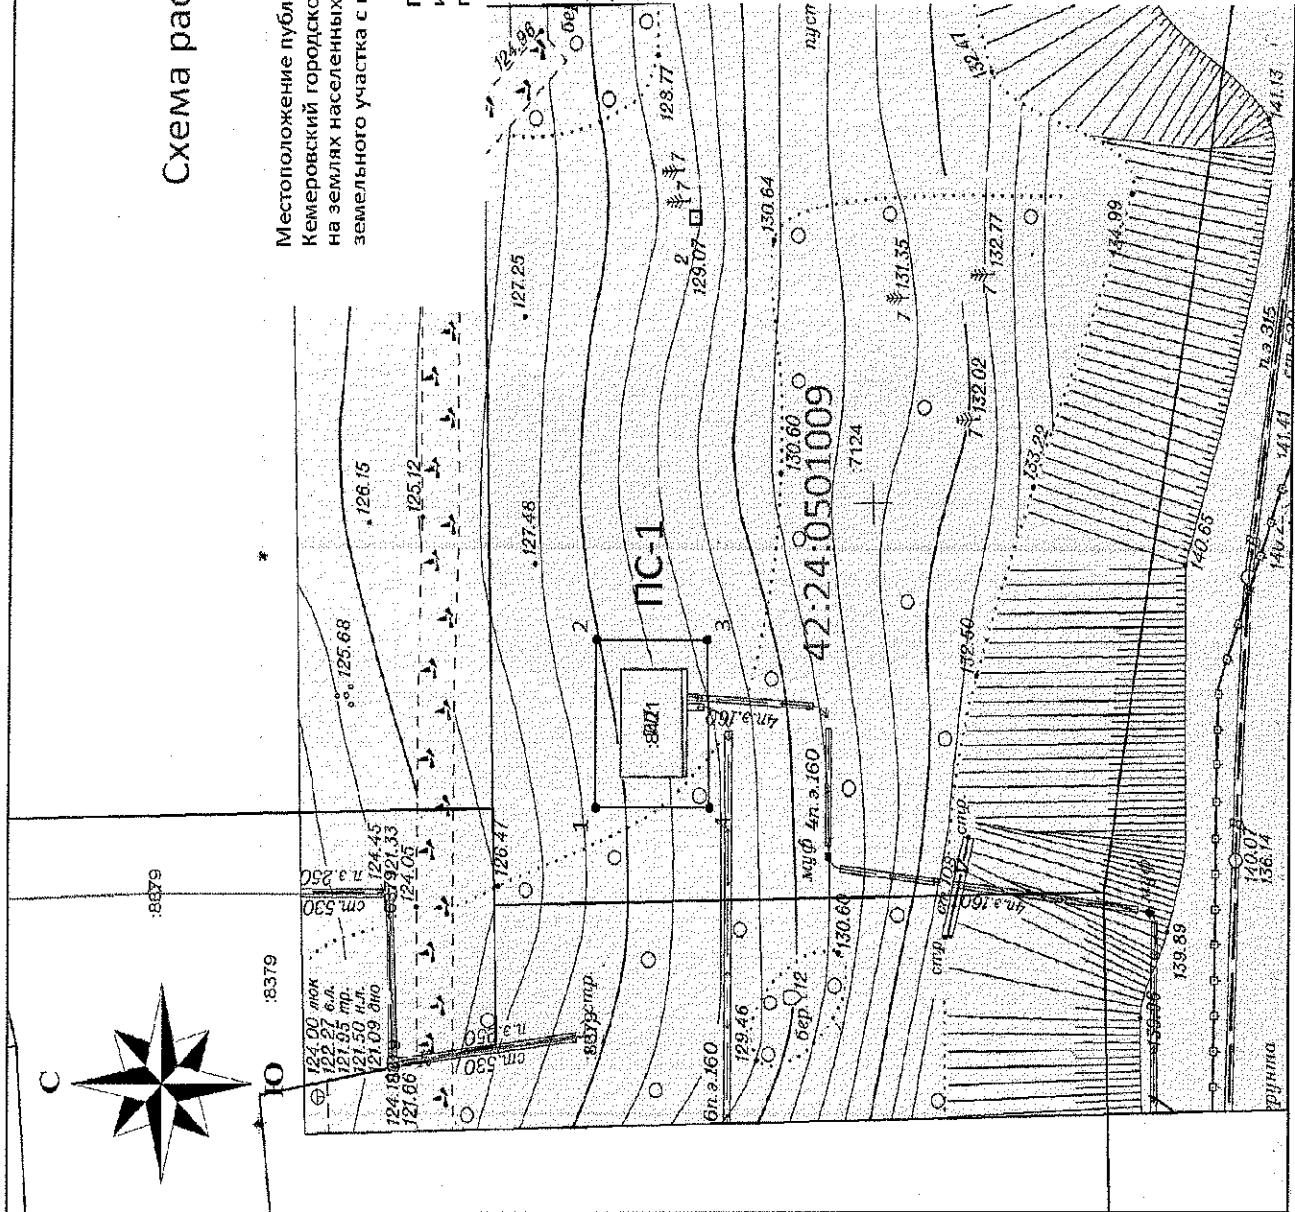

Обозначение характерных точек границ	Координаты, м	
	X	Y
1	623842,03	1341652,13
2	623842,03	1341663,76
3	623833,45	1341663,76
4	623833,21	1341652,18

УСЛОВНЫЕ СВОЗНАЧЕНИЯ:

- Граница земельного участка, прошедшего ПКУ
- Граница кадастрового квартала
- Проектное местоположение инженерного сооружения
- Граница здания/сооружения, прошедшего ПКУ
- Граница охранных зон
- Обозначение кадастрового квартала
- Обозначение учетных земельных участков, зданий/сооружений
- Характерная точка границы публичного сервитута
- Проектная граница публичного сервитута, под объект электросетевого хозяйства: строительство и эксплуатация ТП-3799, площадью - 101 кв. м

ПС-1