

расположения границ публичного сервитута

СХЕМА


3

ПРИЛОЖЕНИЕ №1

к постановлению администрации

города Кемерово

от _____ № _____

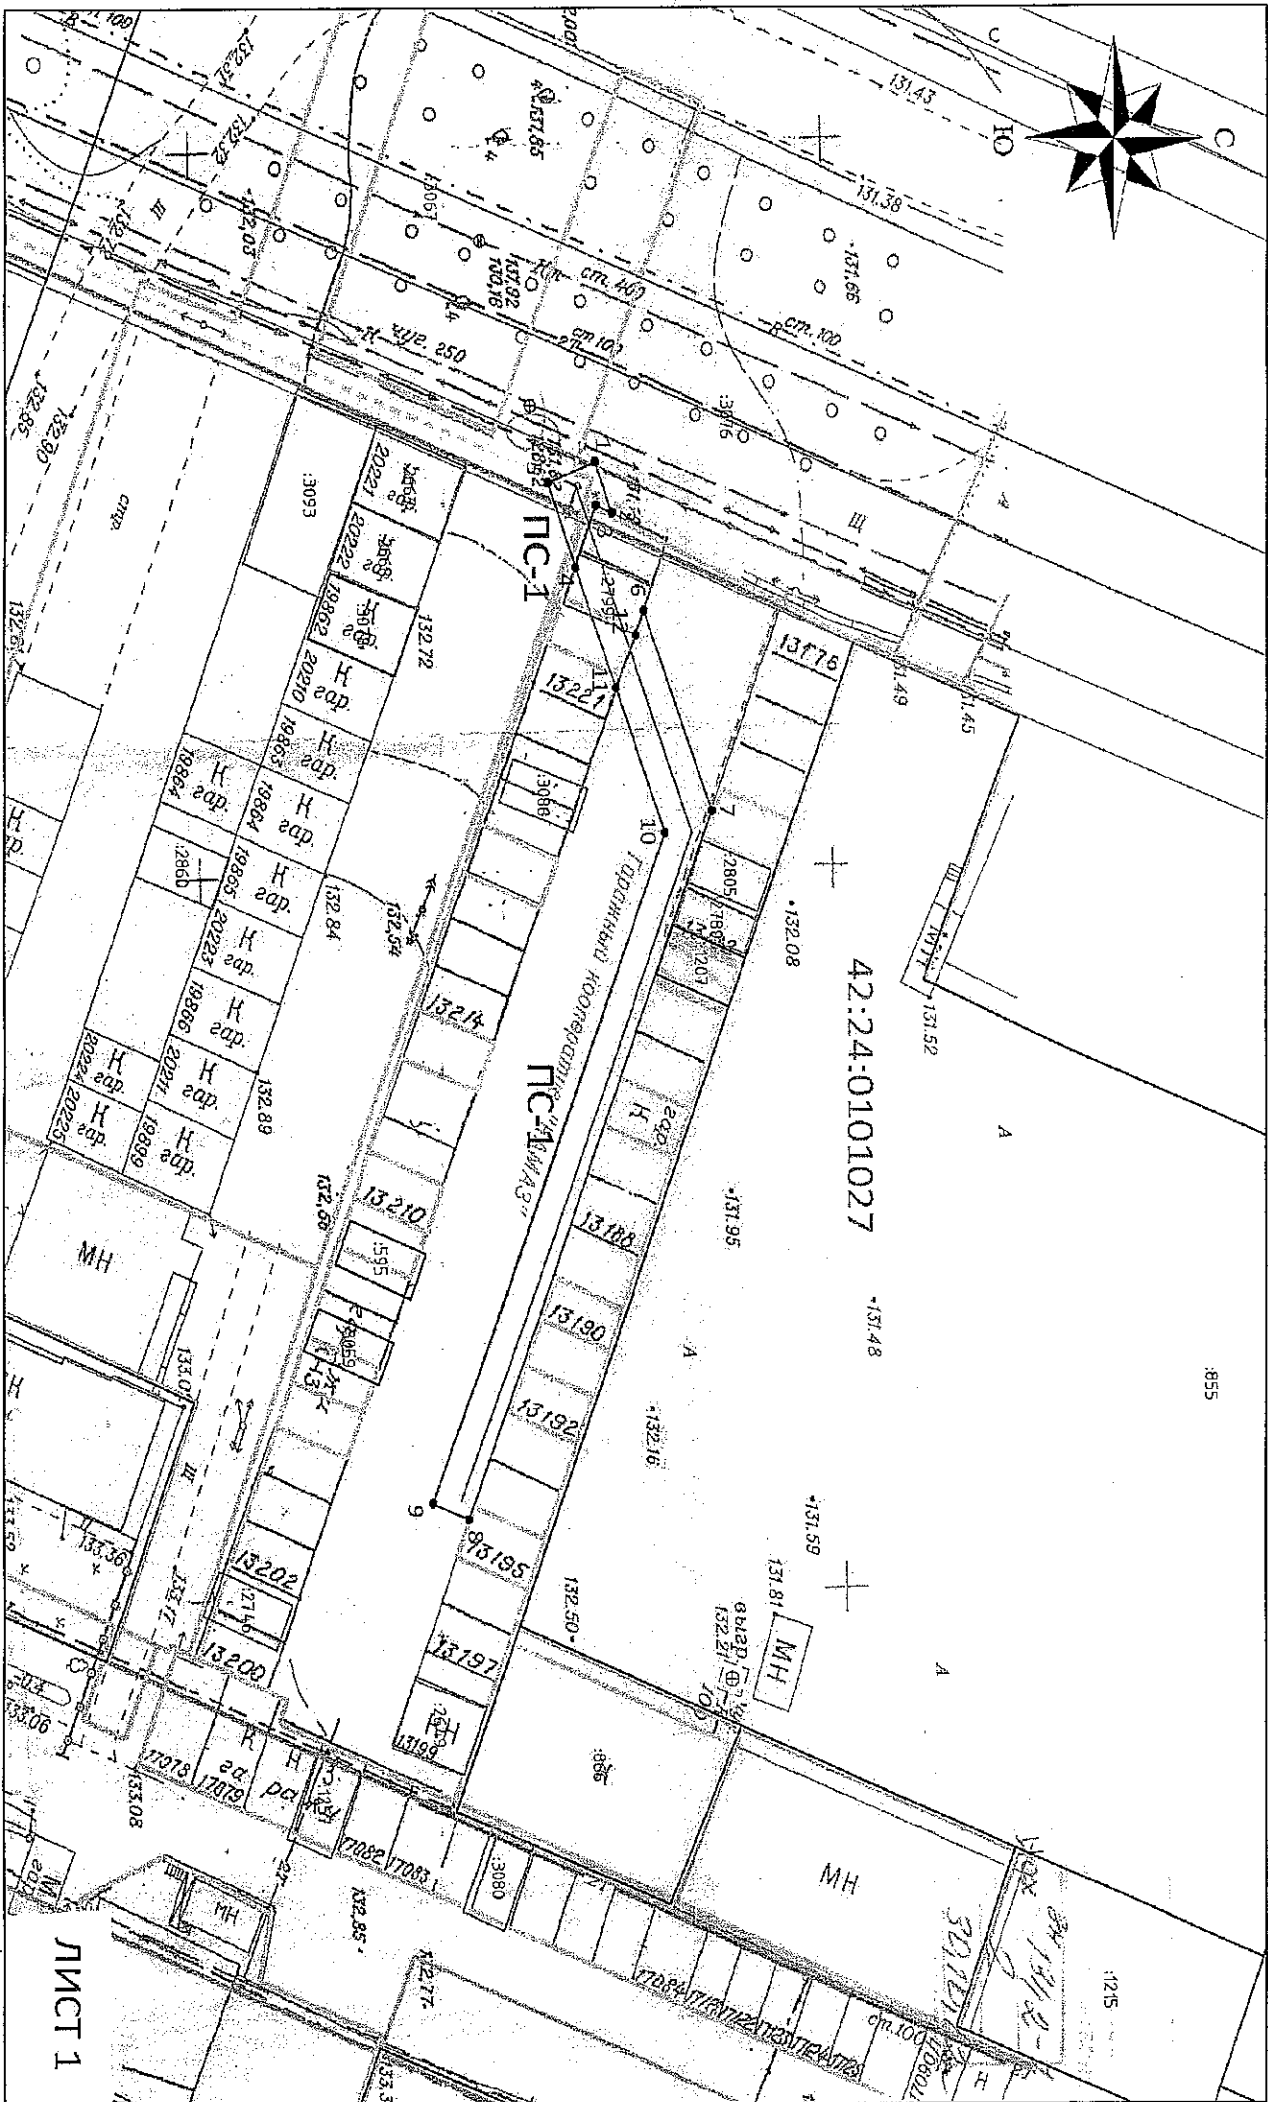

ЛИСТ 1

Схема расположения границ публичного сервитута

ОПИСАНИЕ ГРАНИЦ ПУБЛИЧНОГО СЕРВИТУТА

Местоположение публичного сервитута - Российская Федерация, Кемеровская область - Кузбасс, Кемеровский городской округ, город Кемерово, северо-западнее ул. Угловой, 45, на землях населенных пунктов в кадастровом квартале № 42:24:0101027 - площадью 222 кв. м;

Публичный сервитут - под объект электросетевого хозяйства: строительство и эксплуатация сооружения электроснабжения - линия электропередачи ВЛ-0,4 кВ от ТП-30 (технологическое присоединение гаража по адресу: г. Кемерово, северо-западнее строения №45 по ул. Угловой, ЭК 13196)

- площадь публичного сервитута - 222 кв.м;
- система координат - МСК-42, зона-1;
- метод определения координат характерных точек -
- метод спутниковых геодезических измерений (определений);
- средняя квадратическая погрешность положения характерных точек - 0,10 (м);
- МАСШТАБ 1:500

Обозначение характерных точек границ	Координаты, м	
	X	Y
1	623954,79	1337240,85
2	623956,11	1337244,30
3	623954,85	1337243,81
4	623953,27	1337248,06
5	623951,06	1337242,28
6	623958,68	1337251,02
7	623964,07	1337265,07
8	623944,98	1337314,46
9	623942,10	1337313,34
10	623960,37	1337266,60
11	623956,46	1337256,41
12	623958,05	1337252,71

УСЛОВНЫЕ ОБОЗНАЧЕНИЯ:

- Граница земельного участка, прошедшего ГКУ
- Граница кадастрового квартала
- Проектное местоположение инженерного сооружения
- Граница здания/сооружения, прошедшего ГКУ
- Граница охраняемых зон
- 42:24:0101027 — Обозначение кадастрового квартала
- :2/11 — Обозначение учетных земельных участков, зданий/сооружений
- 1 ● Характерная точка границы публичного сервитута

ЛС-1

— Проектная граница публичного сервитута, под объект электросетевого хозяйства: строительство и эксплуатация ВЛ-0,4 кВ от ТП-30, площадью - 222 кв.м