

ПРИЛОЖЕНИЕ
к постановлению администрации
города Кемерово
от _____ № _____

Схема расположения границ публичного сервитута

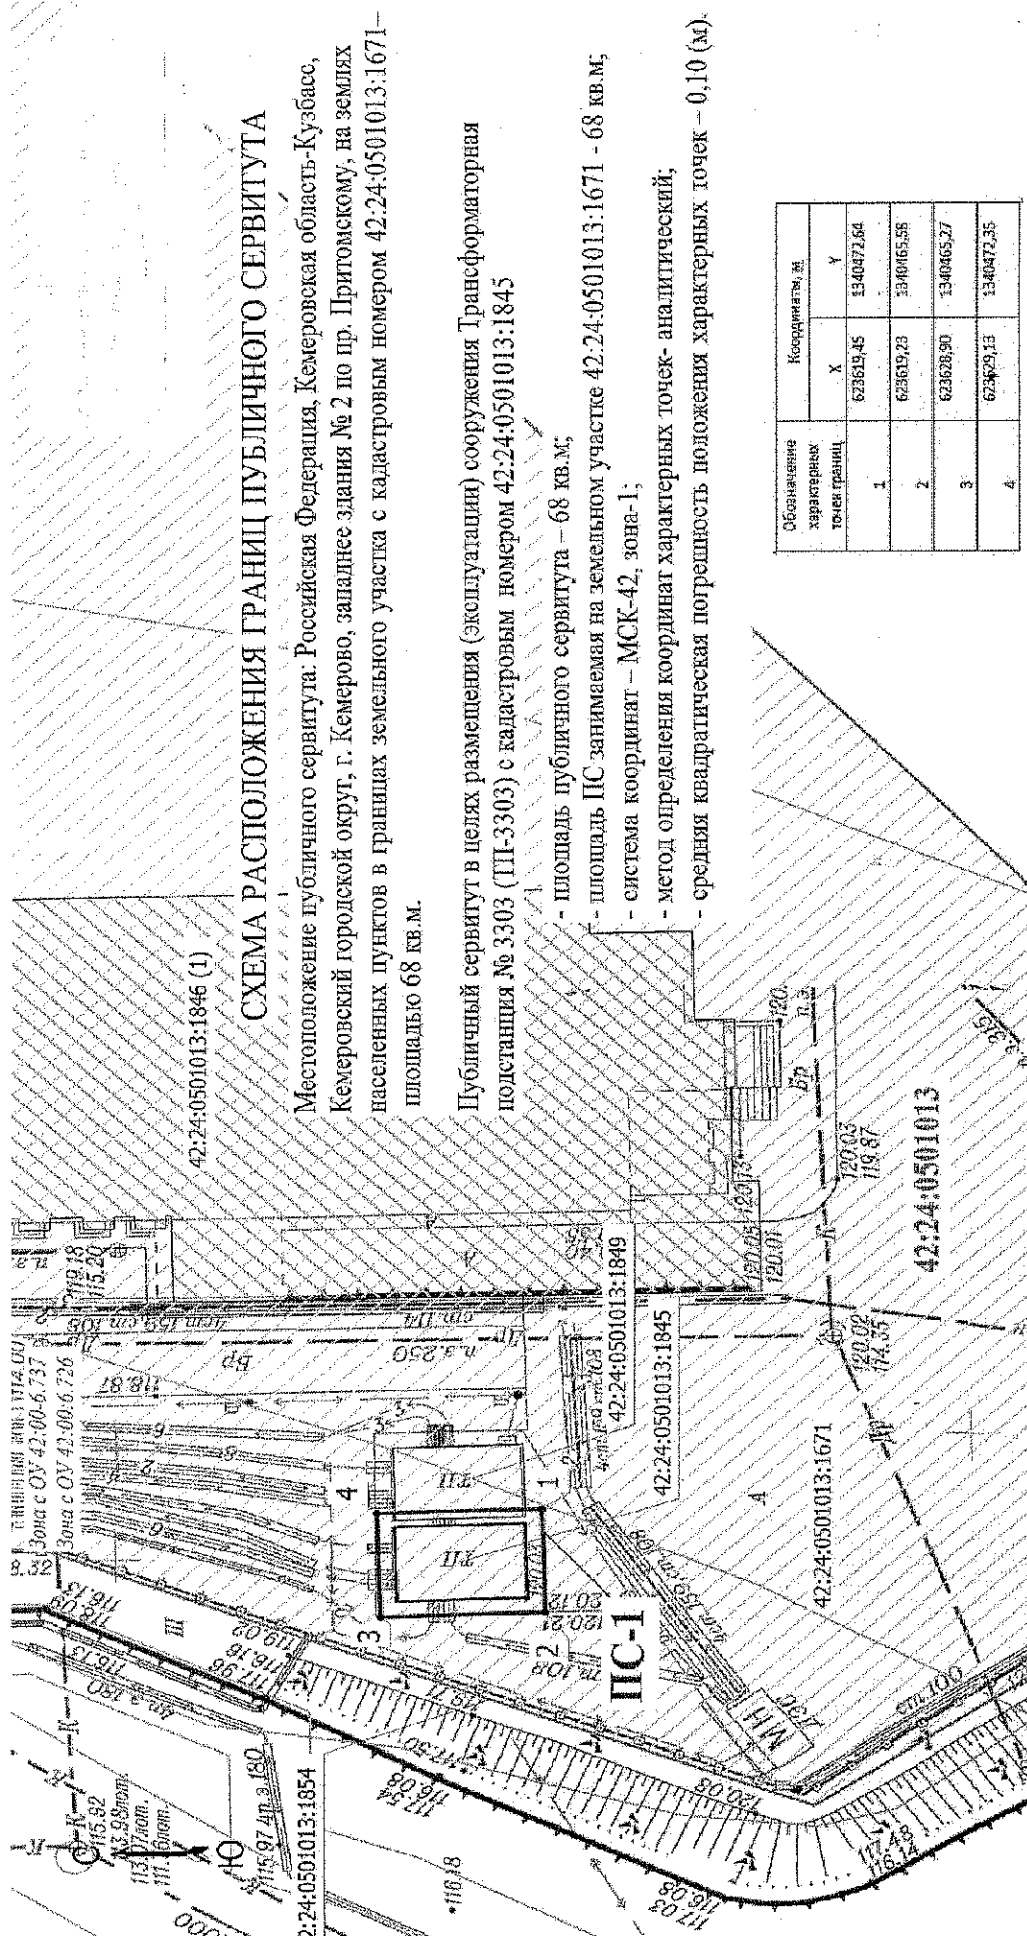


СХЕМА РАСПОЛОЖЕНИЯ ГРАНИЦ ПУБЛИЧНОГО СЕРВИТУТА

Местоположение публичного сервитута. Российская Федерация, Кемеровская область-Кузбасс, Кемеровский городской округ, г. Кемерово, западное здание № 2 по пр. Притомскому, на землях населенных пунктов в границах земельного участка с кадастровым номером 42:24:0501013:1671 – площадью 68 кв.м.

Публичный сервитут в целях размещения (эксплуатации) сооружения Трансформаторная подстанция № 3303 (ПТ-3303) с кадастровым номером 42:24:0501013:1849

- площадь публичного сервитута – 68 кв.м;
- площадь ПС занимаемая на земельном участке 42:24:0501013:1671 - 68 кв.м;
- система координат – МСК-42, зона-1;
- метод определения координат характерных точек- аналитический;
- средняя квадратическая погрешность положения характерных точек – 0,10 (м).

Обозначение характерных точек границ	Координаты, м	
	X	Y
1	623619,45	1340472,64
2	623619,23	1340465,55
3	623628,90	1340465,27
4	623629,13	1340472,35

Условные обозначения:
 - Характерная точка границ публичного сервитута
 - Граница публичного сервитута
 - Кадастровый номер земельного участка
 - Номер кадастрового участка
 - Пространственная привязка публичного сервитута

Масштаб 1:500

42:24:0501013:1671
 42:24:0501013
 42:24:0501013:1845
 42:24:0501013:1849
 42:24:0501013:1846