


СХЕМА  
3  
расположения границ публичного сервиса

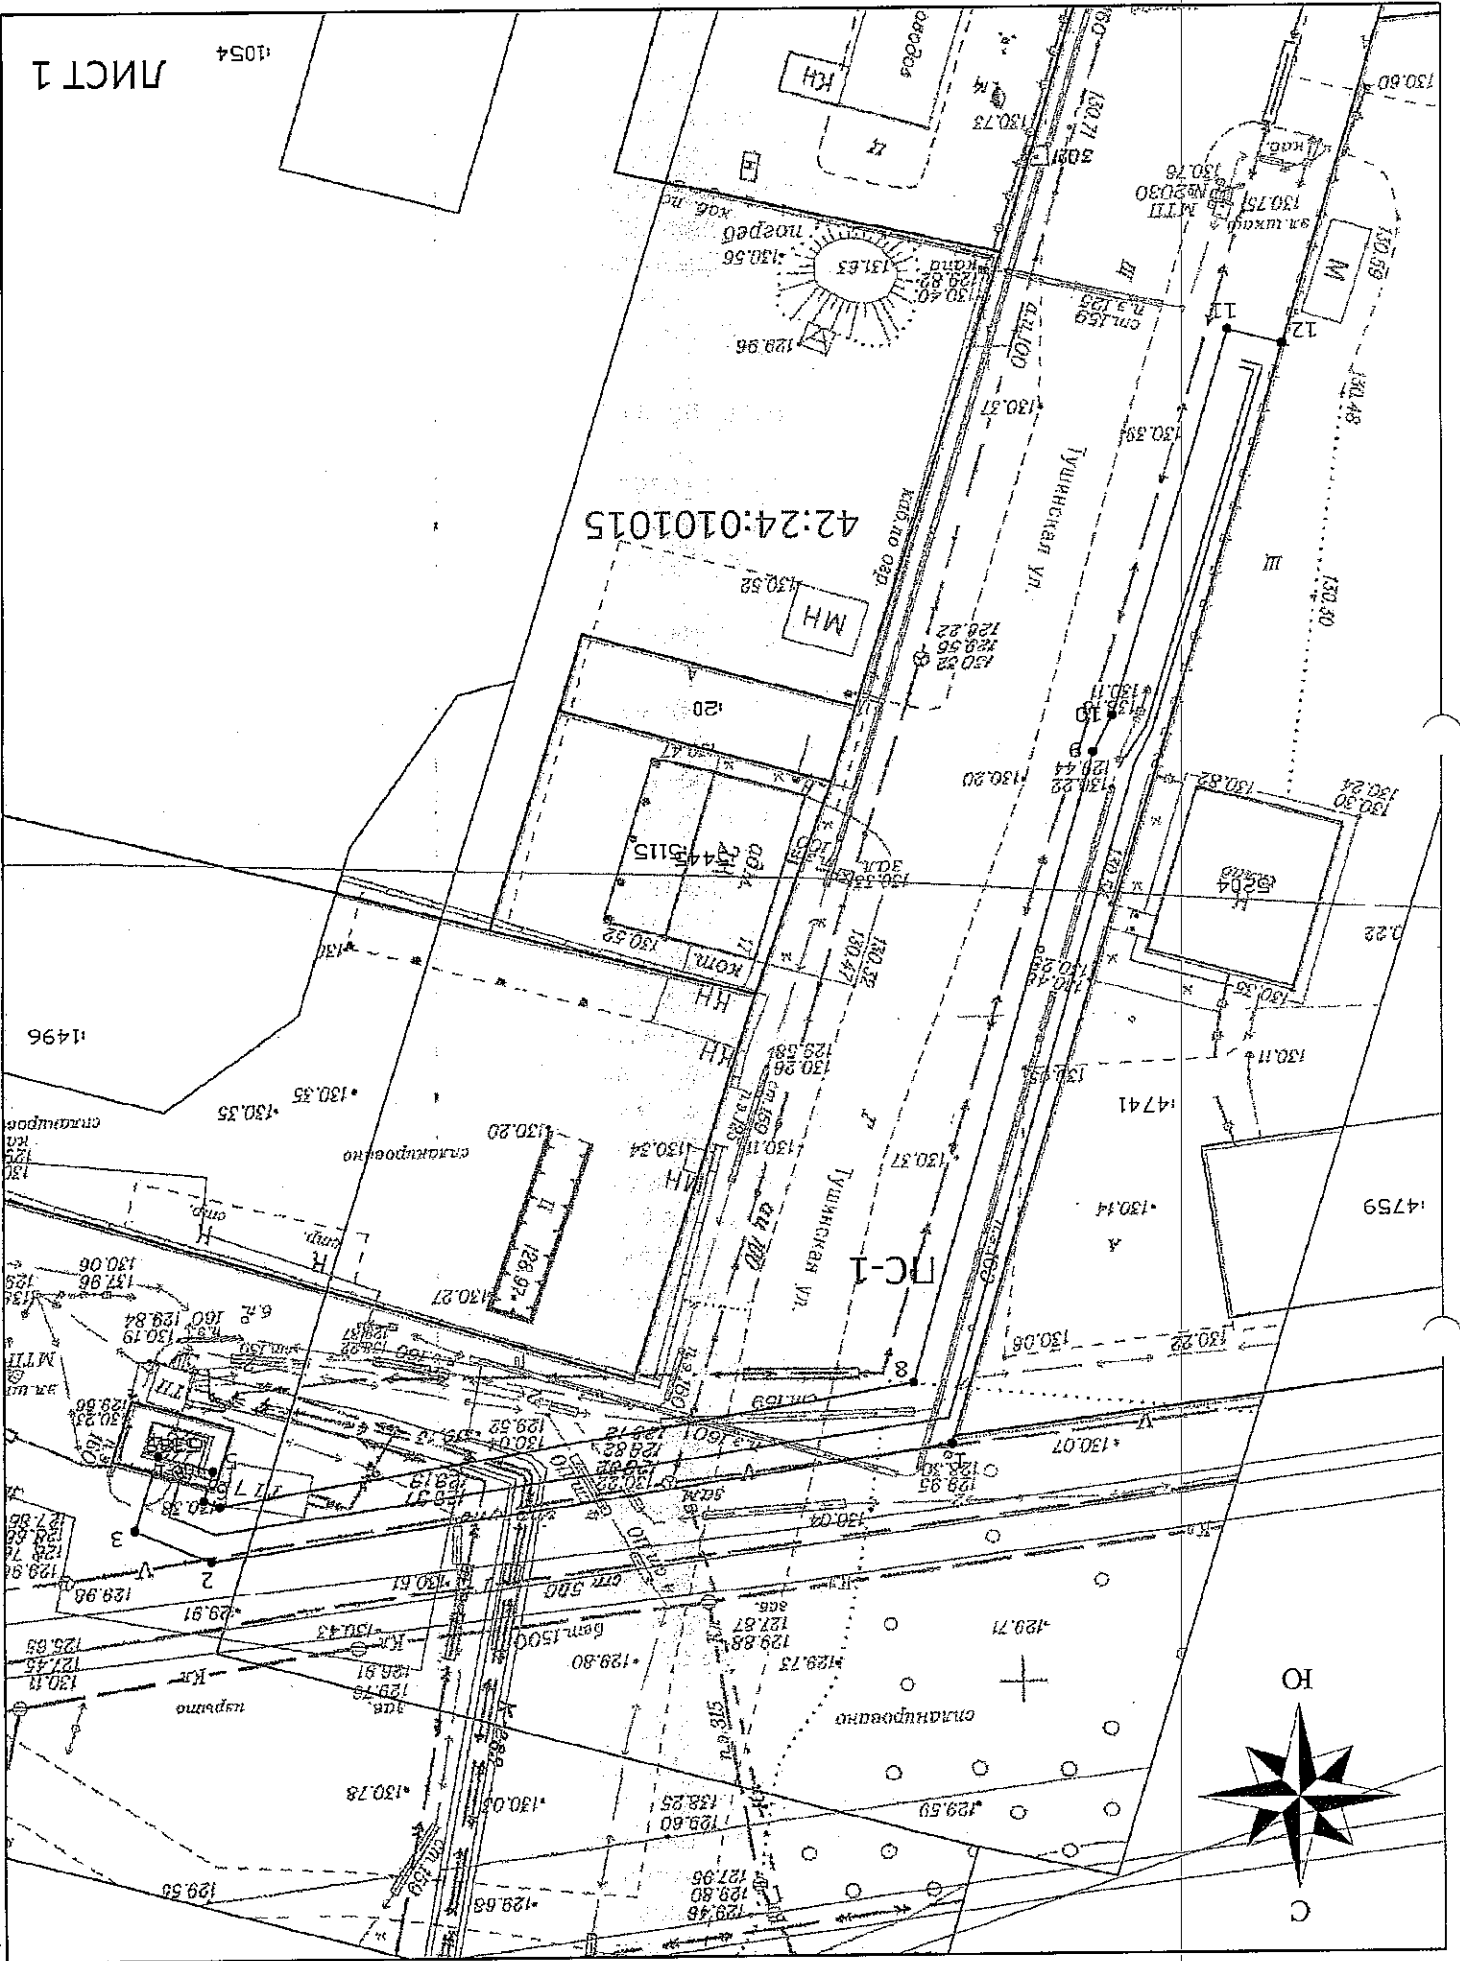

ЛИСТ 1

1054

## Схема расположения границ публичного сервитута

### ОПИСАНИЕ ГРАНИЦ ПУБЛИЧНОГО СЕРВИТУТА

Местоположение публичного сервитута - Российская Федерация, Кемеровская область-Кузбасс, Кемеровский городской округ, город Кемерово, восточнее ул. Тушинская, 2, на землях населенных пунктов в кадастровом квартале № 42:24:0101015  
- площадью 595 кв.м, а так же в границах земельного участка с кадастровым номером 42:24:0101015:5367 - площадью 5 кв.м;

Публичный сервитут - под объект электросетевого хозяйства: строительство и эксплуатация сооружения электроснабжения - линия электропередачи КЛ-10 кВ от ТП-179 (технологическое присоединение нежилого здания по адресу: г. Кемерово, западнее строения №19 ул. Тушинская, к.н. 42:24:0101015:5080)

- площадь публичного сервитута – 600 кв.м;
- система координат – МСК-42, зона-1;
- метод определения координат характерных точек -  
- метод спутниковых геодезических измерений (определений);
- средняя квадратическая погрешность положения характерных точек – 0,10 (м).
- МАСШТАБ 1:500

#### УСЛОВНЫЕ ОБОЗНАЧЕНИЯ:

- \_\_\_\_\_ Граница земельного участка, прошедшего ГКУ
- \_\_\_\_\_ Граница кадастрового неавгала
- \_\_\_\_\_ Проектное местоположение инженерного сооружения
- \_\_\_\_\_ Граница здания/сооружений, прошедшего ГКУ
- \_\_\_\_\_ Граница охранных зон
- 42:24:0101015 \_\_\_\_\_ Обозначение кадастрового квартала
- :2711 \_\_\_\_\_ Обозначение учетных земельных участков, зданий/сооружений
- 1 ● \_\_\_\_\_ Характерная точка границы публичного сервитута
- ПС-1 \_\_\_\_\_ Проектная граница публичного сервитута, установленная для строительства и эксплуатации КЛ-10 кВ от ТП 179, площадью 600 кв.м, в том числе:
- ППС-1 \_\_\_\_\_ Часть публичного сервитута на земельном участке с кадастровым № 42:24:0101015:5367 (площадью – 5 кв.м)

Обозначение характерных точек границ	Координаты, м	
	X	Y
1	624273,90	1335816,94
2	624282,41	1335867,63
3	624280,02	1335873,00
4	624274,38	1335871,39
5	624275,55	1335867,56
6	624277,78	1335868,20
7	624278,27	1335867,10
8	624269,27	1335818,98
9	624222,00	1335806,52
10	624219,22	1335805,20
11	624190,55	1335797,17
12	624191,65	1335793,32