

расположения границ публичного сервитута


Схема расположения границ публичного сервитута

ОПИСАНИЕ ГРАНИЦ ПУБЛИЧНОГО СЕРВИТУТА

Местоположение публичного сервитута - Российская Федерация, Кемеровская область - Кузбасс, Кемеровский городской округ, город Кемерово, восточнее ул. Тушинская, 2А, на землях населенных пунктов в кадастровом квартале № 42:24:0101015 - площадью 259 кв.м;

Публичный сервитут - под объект электросетевого хозяйства: строительство и эксплуатация сооружения электроснабжения - линия электропередачи КЛ-0,4 кВ от ТП-2030 (1х400 кВА) технологическое присоединение нежилого здания по адресу: г. Кемерово, западнее строения №19 ул. Тушинская, к.н. 42:24:0101015:5080)

- площадь публичного сервитута - 259 кв.м;
- система координат - МСК-42, зона-1;
- метод определения координат характерных точек - метод спутниковых геодезических измерений (определений);
- средняя квадратическая погрешность положения характерных точек - 0,10 (м).
- МАСШТАБ 1:500

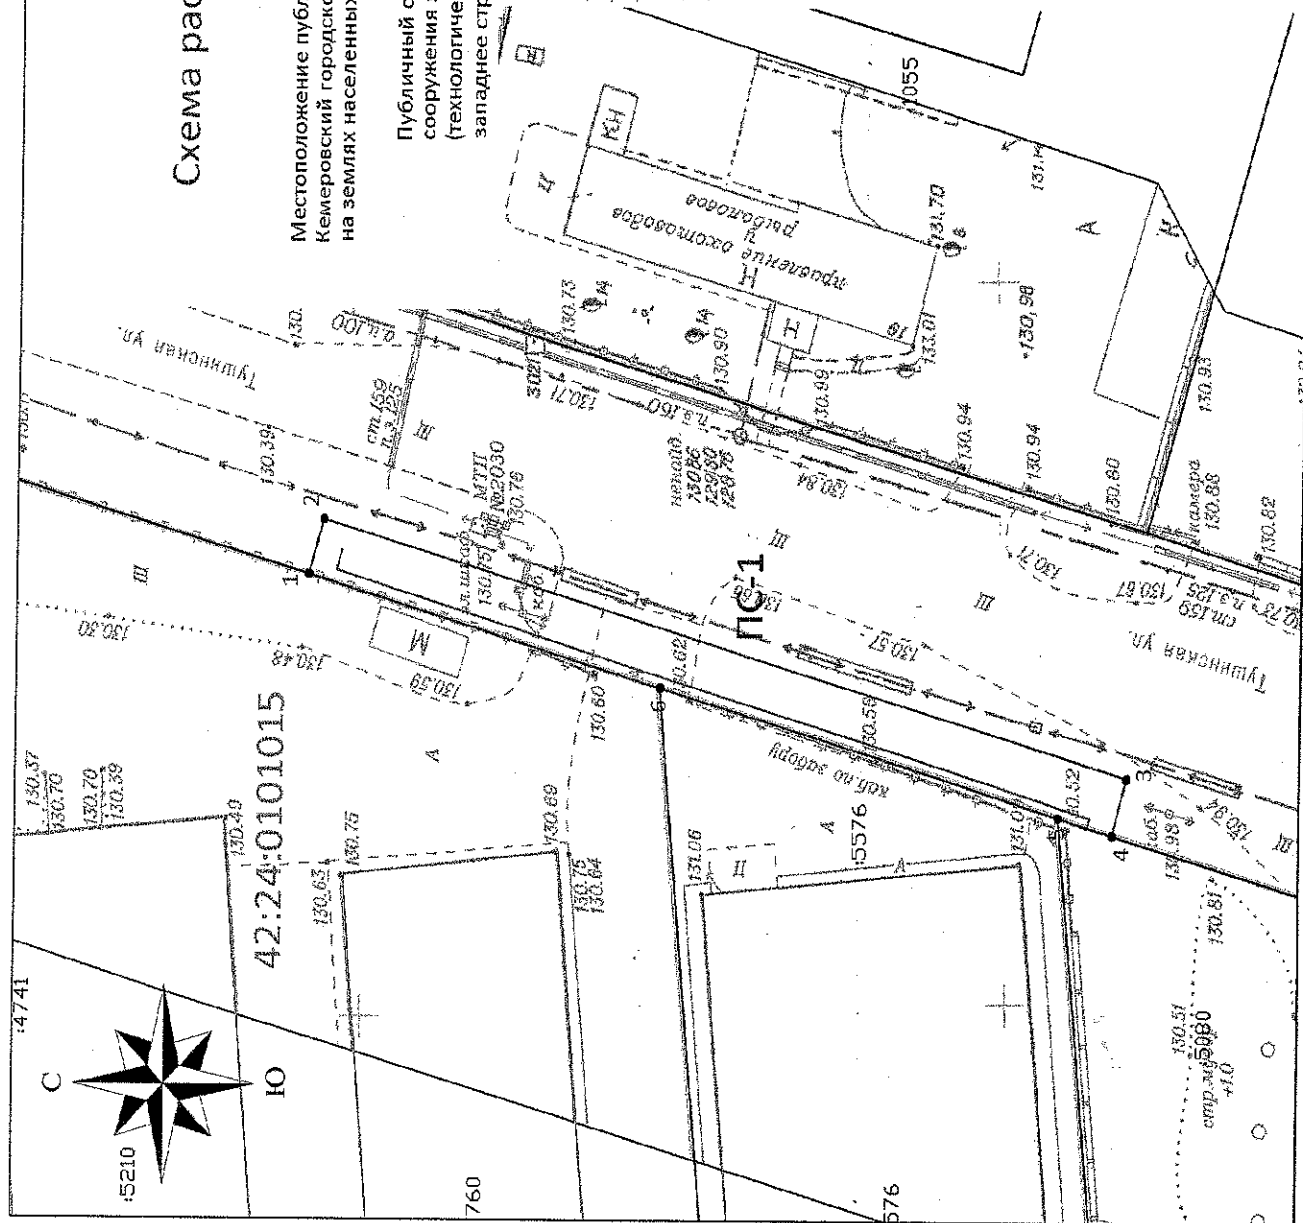

Обозначение характерных точек границ	Координаты, м	
	X	Y
1	624195,00	1335794,26
2	624193,91	1335798,11
3	624131,34	1335780,54
4	624132,43	1335776,69
5	624136,66	1335777,88
6	624167,62	1335786,60

УСЛОВНЫЕ ОБОЗНАЧЕНИЯ:

- Граница земельного участка, прошедшего ГКУ
- Граница кадастрового квартала
- Проектное местоположение инженерного сооружения
- Граница здания/сооружения, прошедшего ПОУ
- Граница охранных зон
- Обозначение кадастрового квартала
- Обозначение учетных земельных участков, зданий/сооружений
- Характерная точка границы публичного сервитута
- 1 ● —
- ПС-1 —

Проектная граница публичного сервитута, под объект электросетевого хозяйства: строительство и эксплуатация КЛ-0,4 кВ от ТП-2030 (1х400 кВА), площадью - 259 кв.м