


Схема расположения границ публичного сервитута

ЛИСТ 1  
 масштаб 1:1000

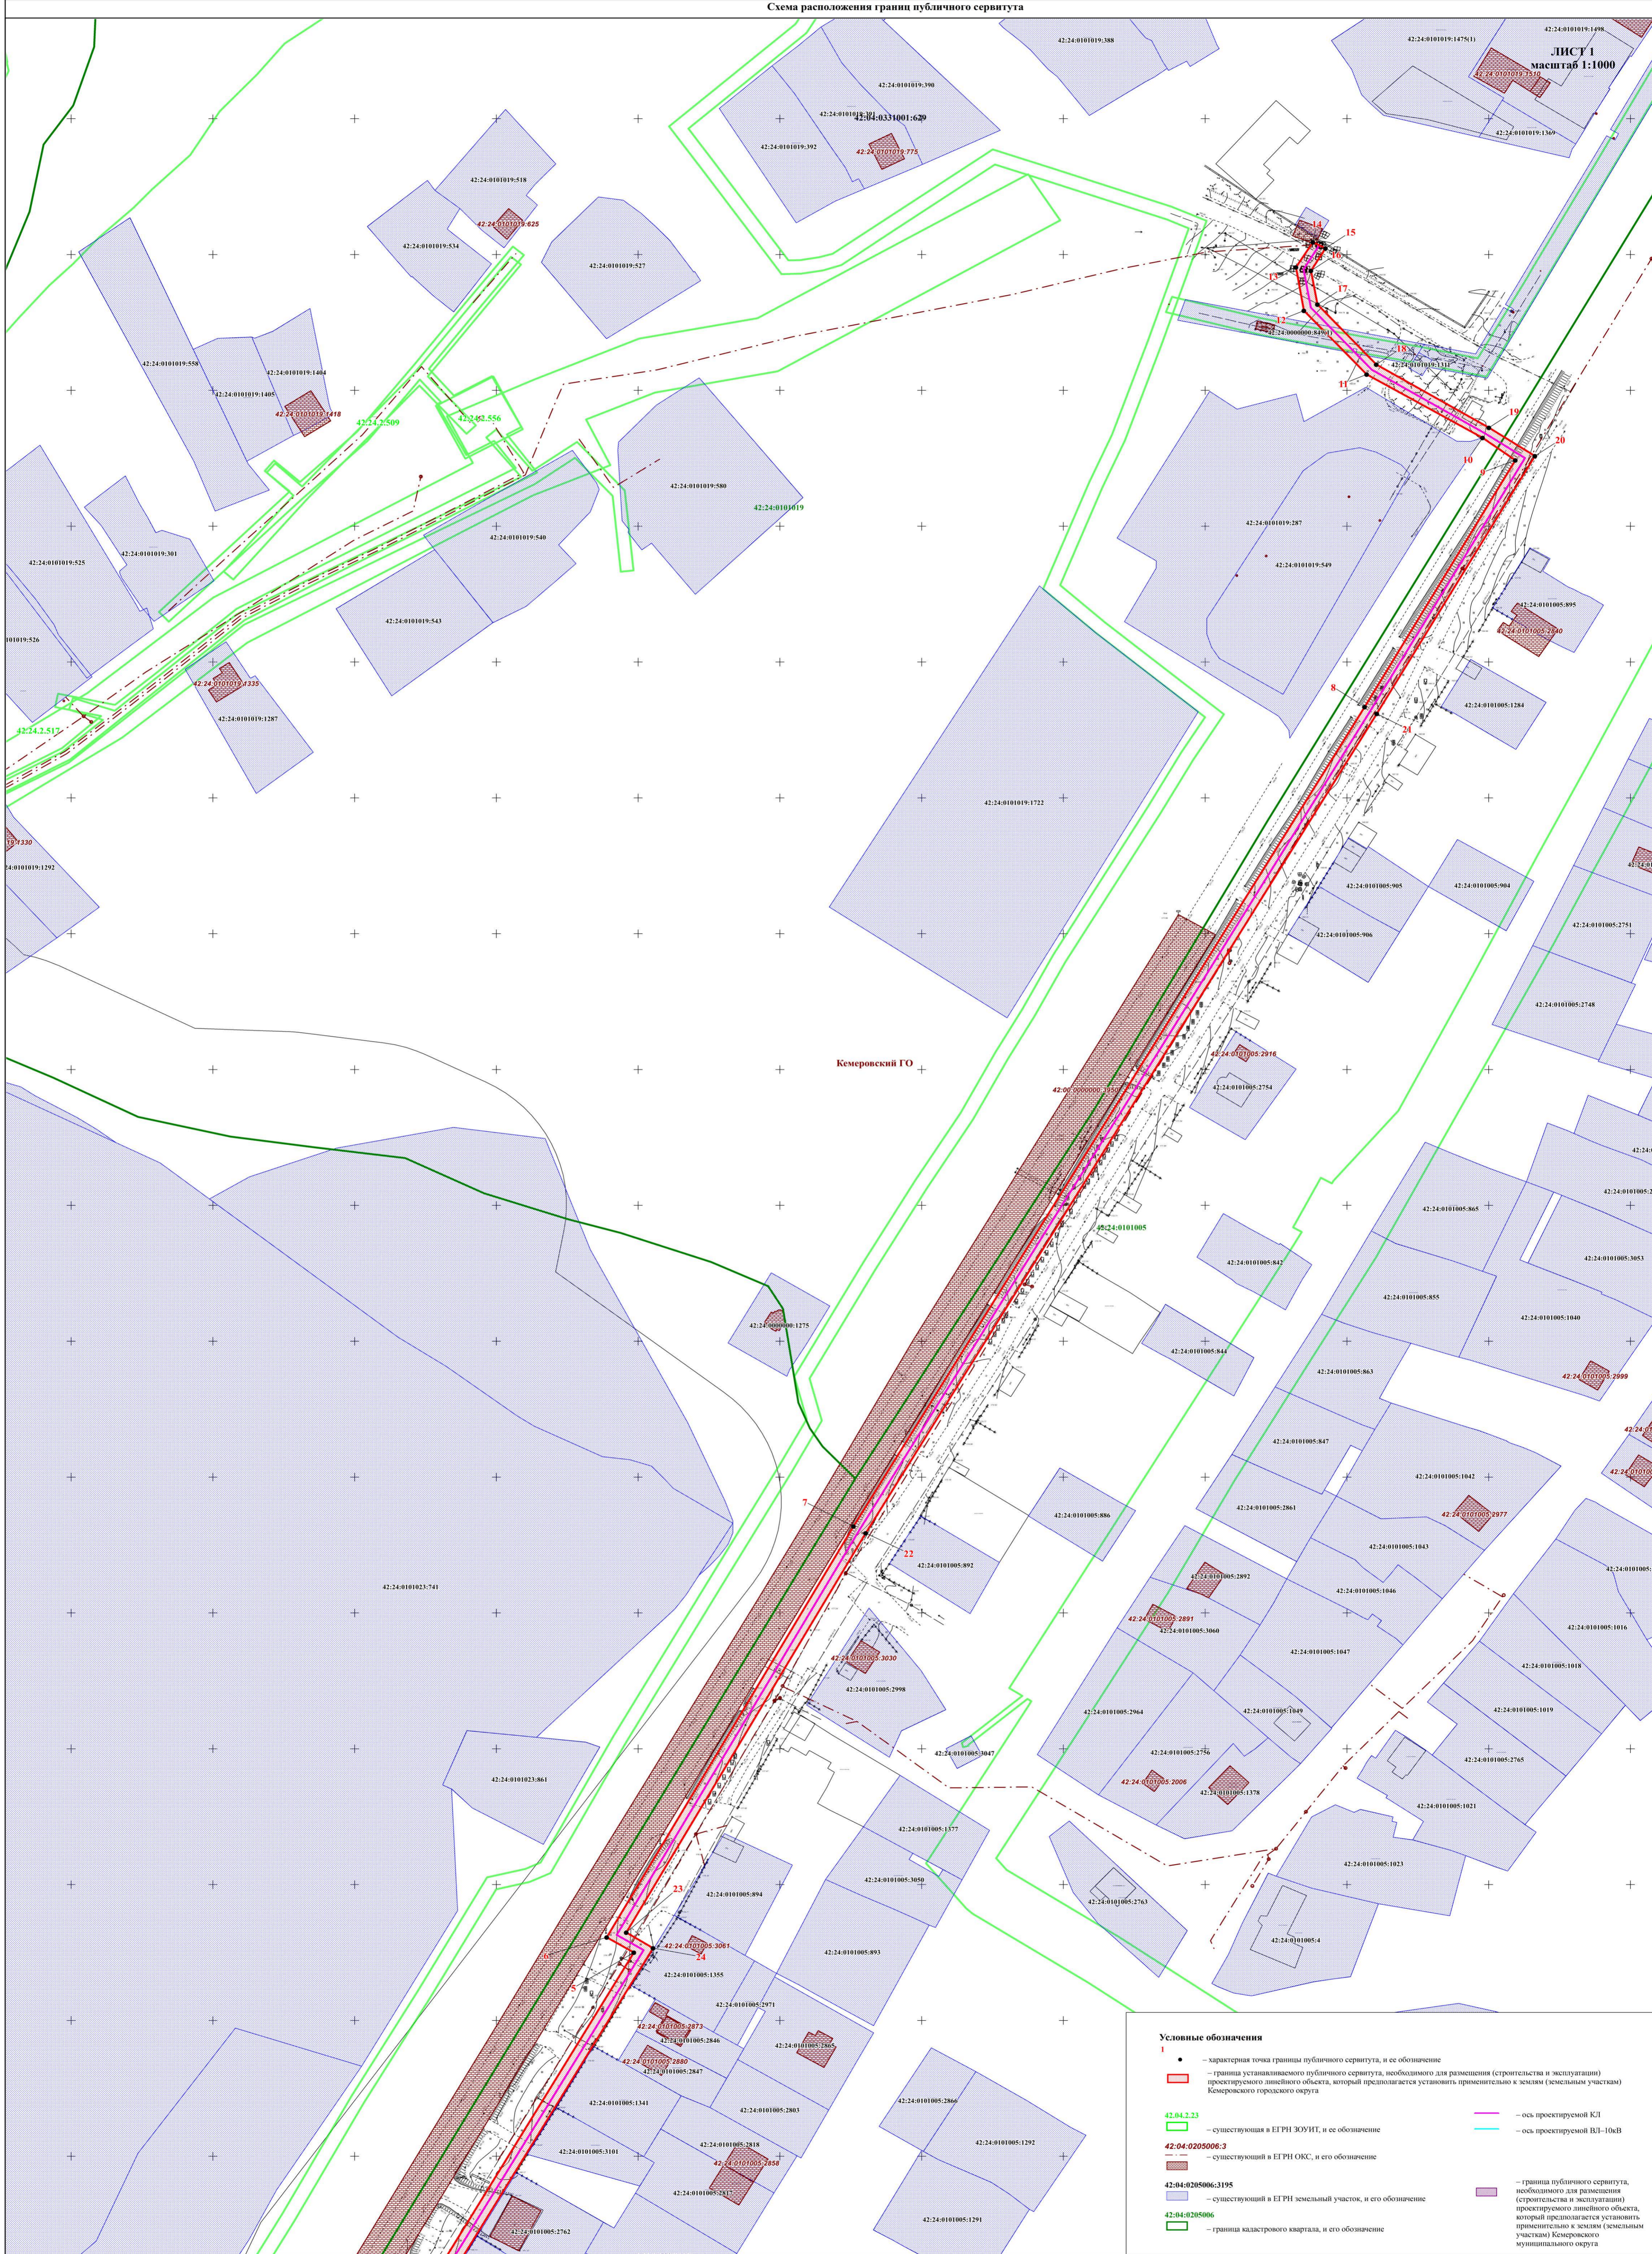

**Условные обозначения**

- — характерная точка границы публичного сервитута, и ее обозначение
- граница устанавливаемого публичного сервитута, необходимого для размещения (строительства и эксплуатации) проектируемого линейного объекта, который предполагается установить применительно к землям (земельным участкам) Кемеровского городского округа
- 42.04.2.23 — существующая в ЕГРН ЗОУИТ, и ее обозначение
- 42.04.0205006.3 — существующий в ЕГРН ОКС, и его обозначение
- 42.04.0205006.3195 — существующий в ЕГРН земельный участок, и его обозначение
- 42.04.0205006 — граница кадастрового квартала, и его обозначение
- ось проектируемой КЛ
- ось проектируемой ВЛ-10кВ
- граница публичного сервитута, необходимого для размещения (строительства и эксплуатации) проектируемого линейного объекта, который предполагается установить применительно к землям (земельным участкам) Кемеровского муниципального округа