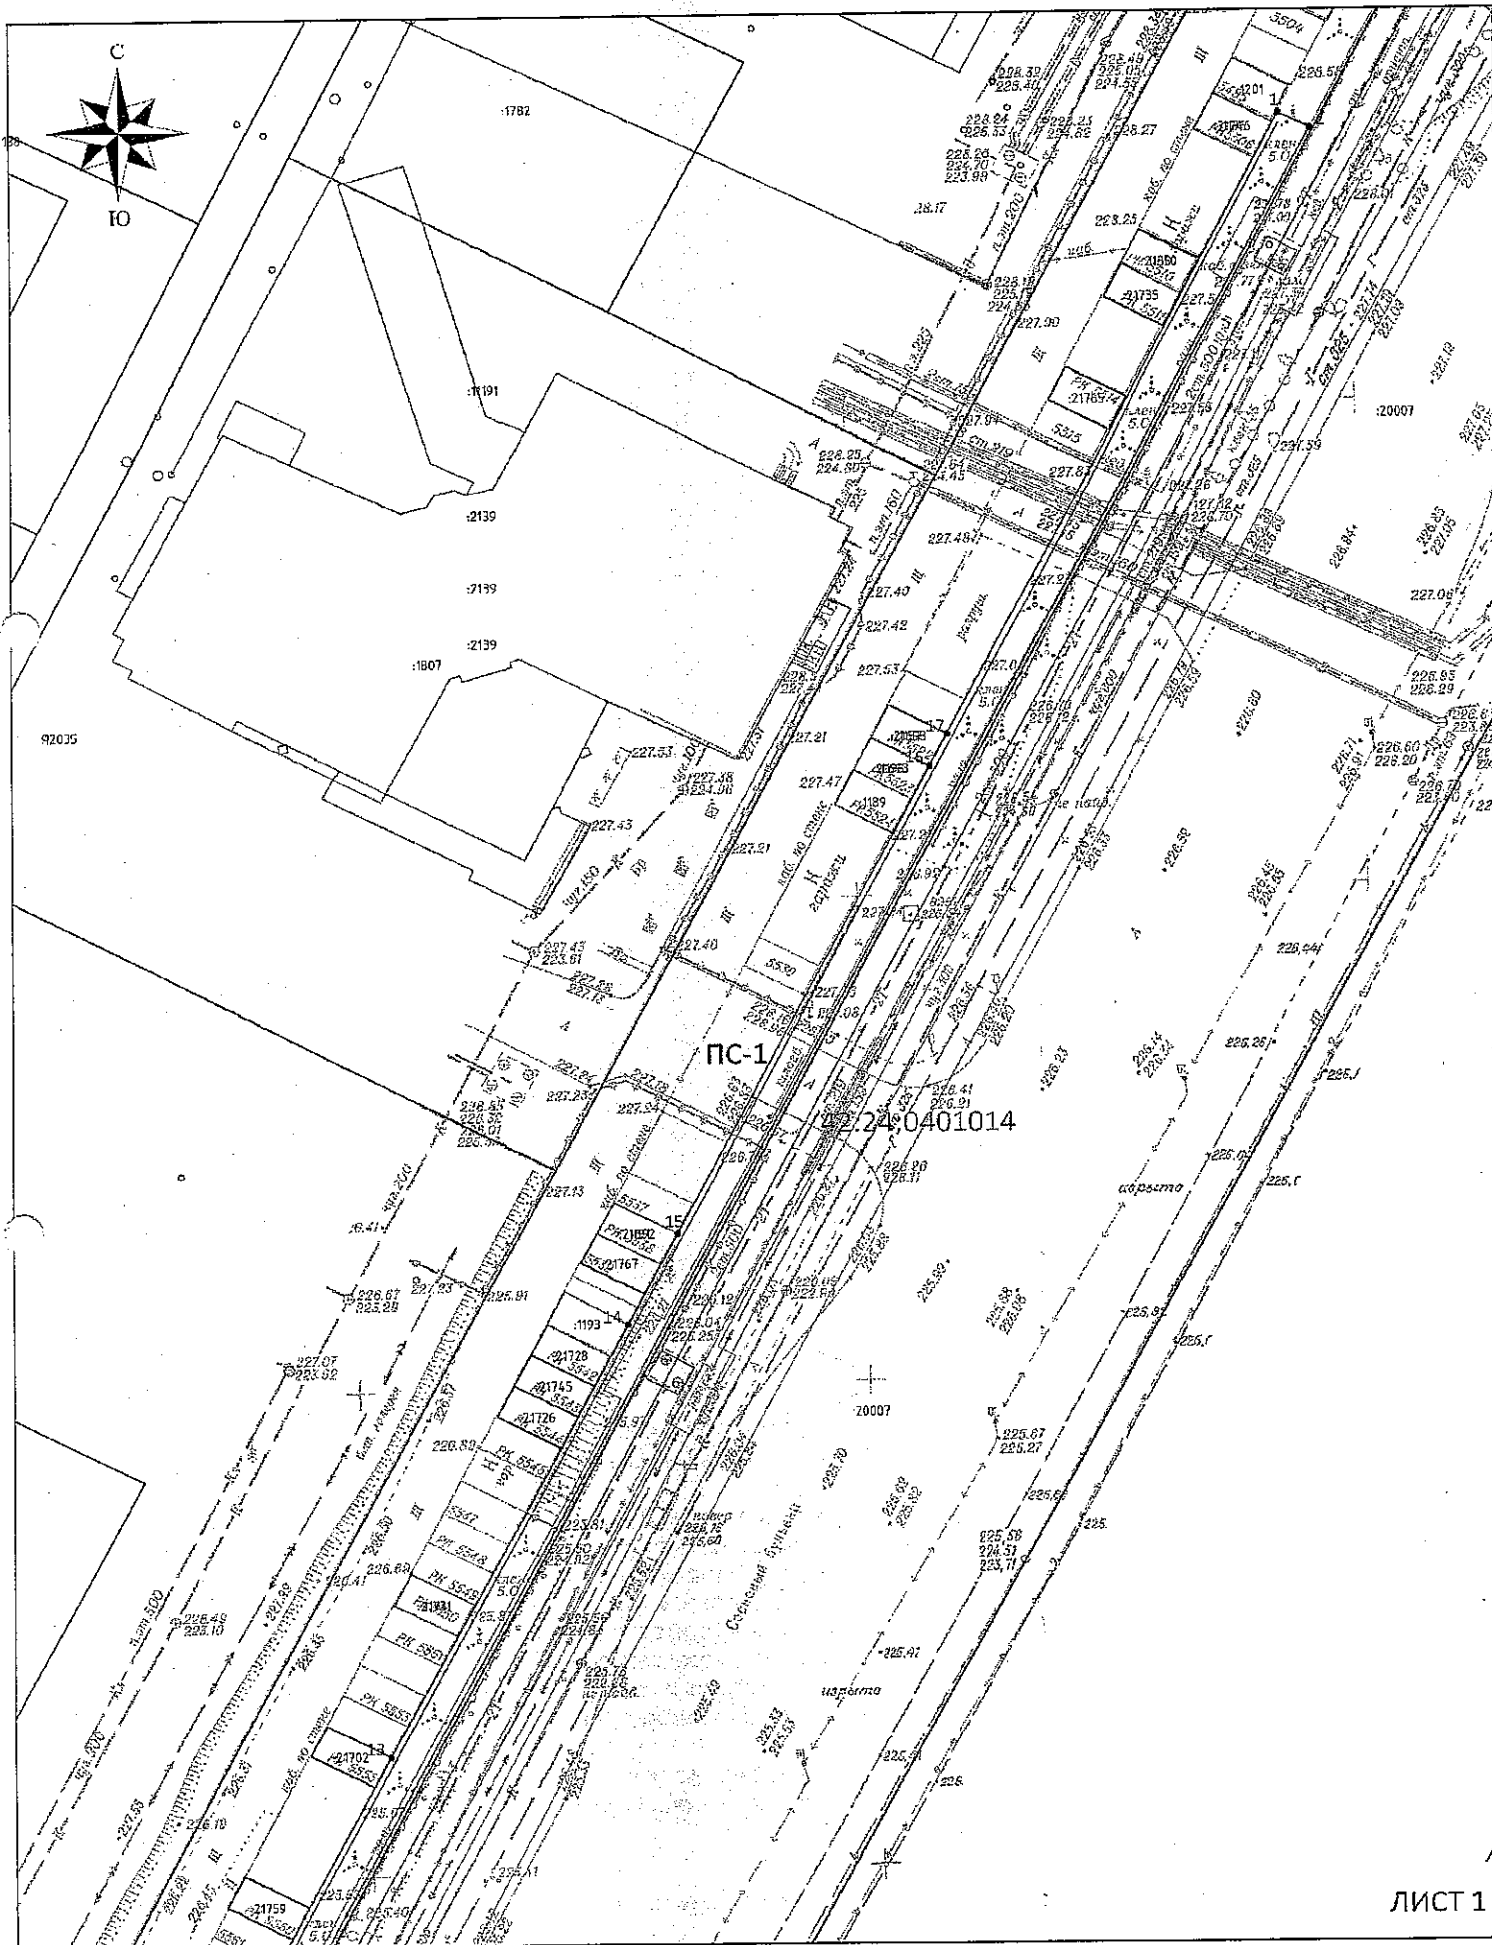


3
СХЕМА
расположения границ публичного сервитута

ПРИЛОЖЕНИЕ №1
к постановлению администрации
города Кемерово
от _____ № _____



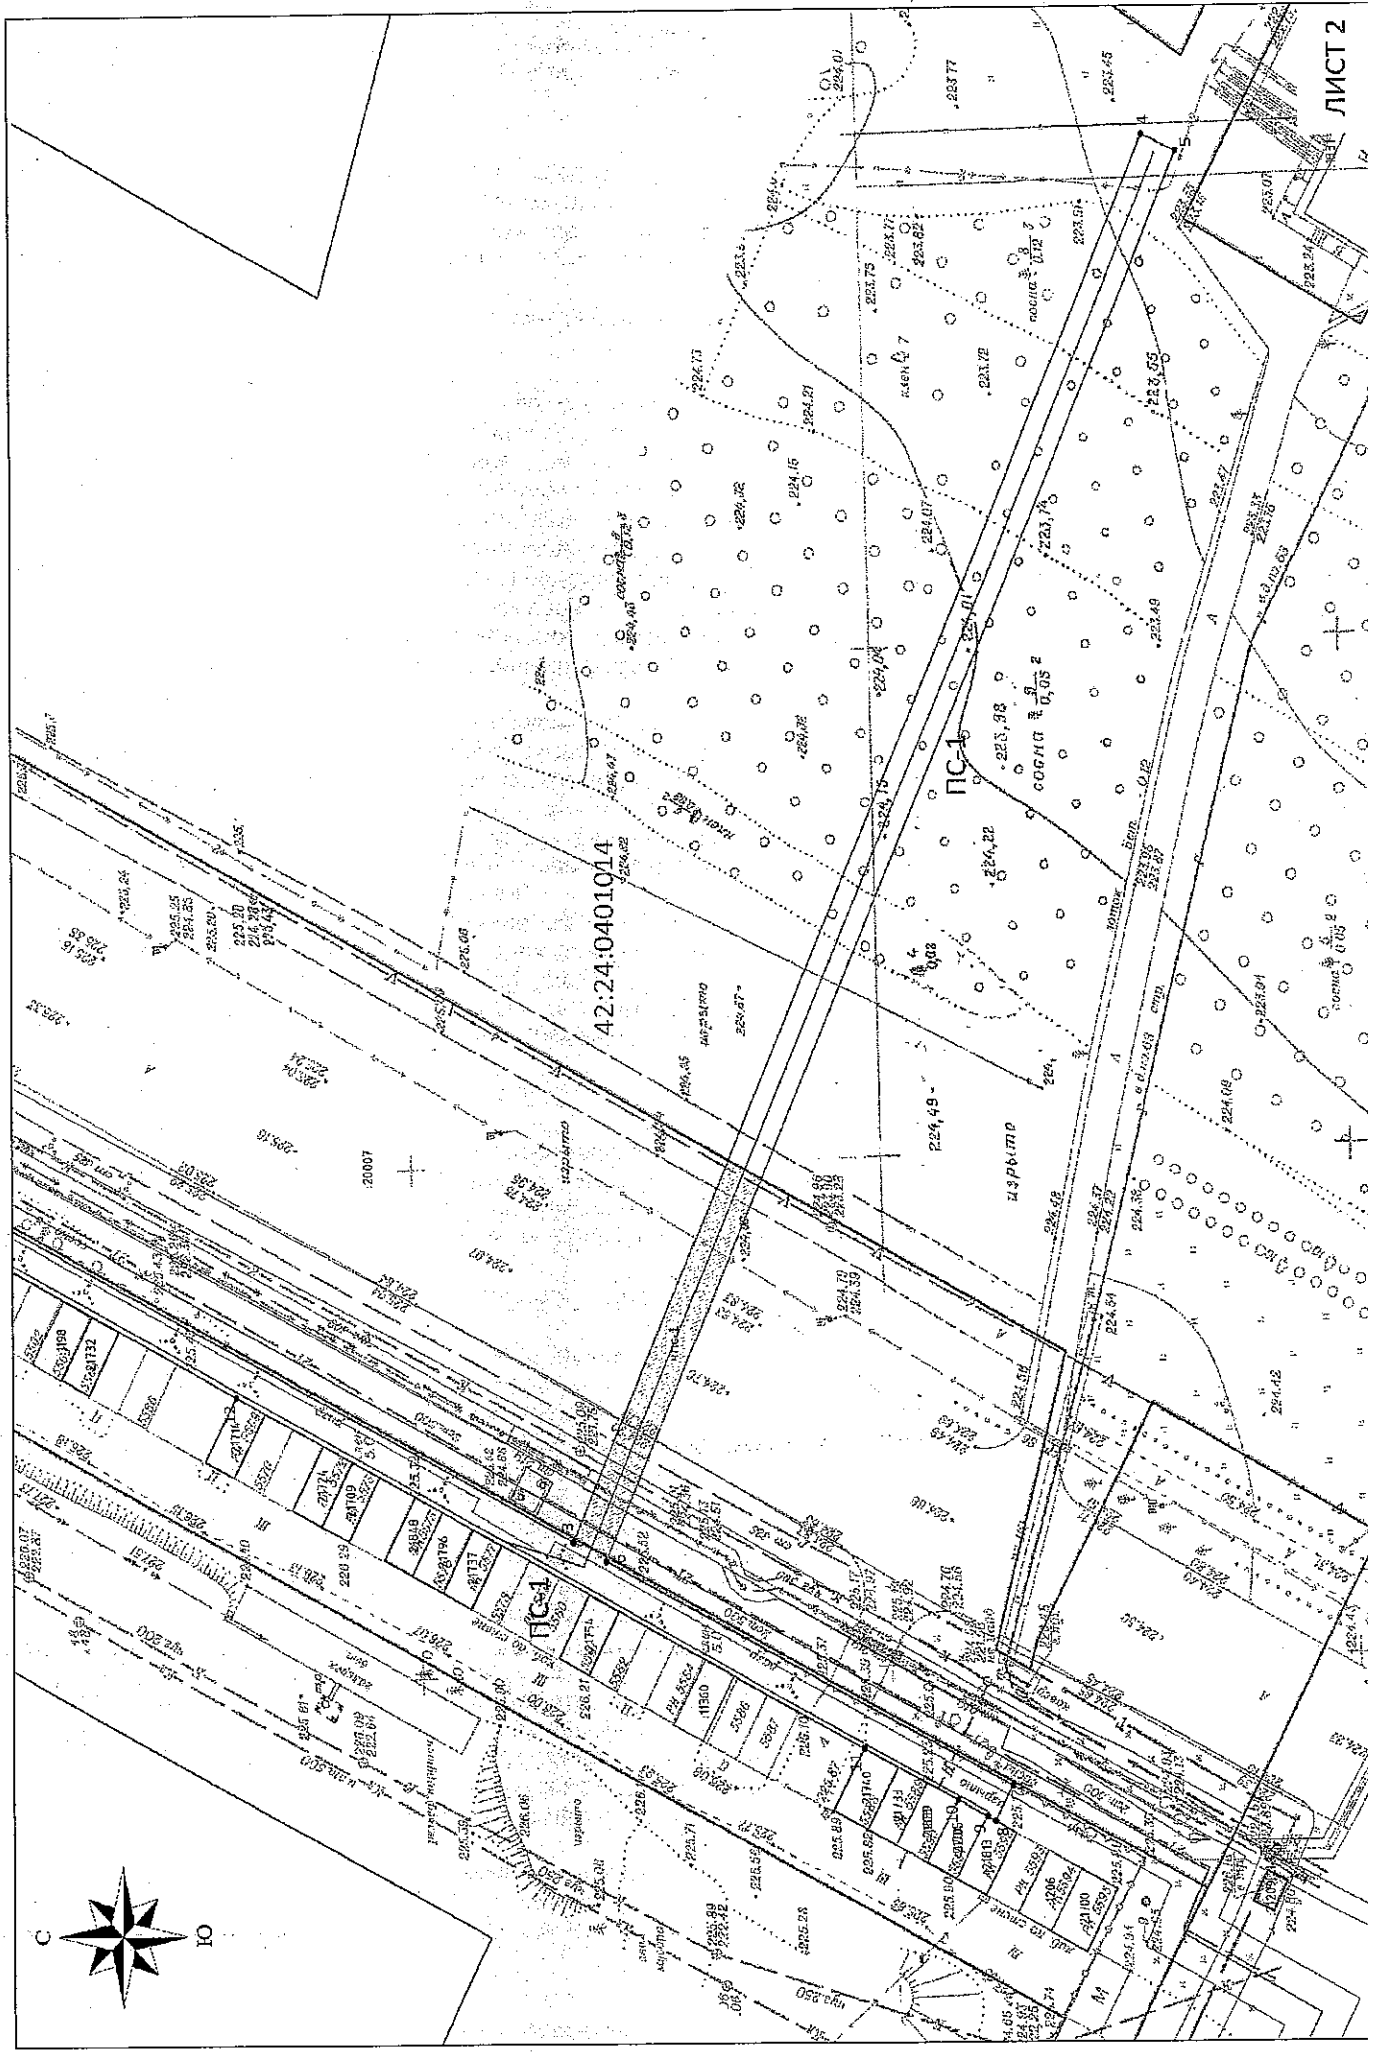


Схема расположения границ публичного сервитута

ОПИСАНИЕ ГРАНИЦ ПУБЛИЧНОГО СЕРВИТУТА

Местоположение публичного сервитута - Российская Федерация, Кемеровская область-Кузбасс, Кемеровский городской округ, город Кемерово, северо-западнее б-р Сосновый, 2, на землях населенных пунктов в кадастровом квартале № 42:24:0401014 - площадью 1590 кв.м, а так же в границах земельного участка с кадастровым номером 42:24:0401014:20007 - площадью 162 кв.м;

Публичный сервитут - под объект электросетевого хозяйства: строительство и эксплуатация сооружения электроснабжения - линия электропередачи ЛЭП-0,4 кв от ТП-12,96 (технологическое присоединение гаражей по адресу: г. Кемерово, Рудничный район, Сосновый бульвар, ГСК «Наука-99», РК 5338, РК5555, РК 5572, РК 5511, РК 5506, РК 5563, РК 5589, РК 5523, РК 5542)

- площадь публичного сервитута - 1752 кв.м;
- система координат - МСК-42, зона-1;
- метод определения координат характерных точек - метод спутниковых геодезических измерений (определений);
- средняя квадратическая погрешность положения характерных точек - 0,10 (м).
- МАСШТАБ 1:500

УСЛОВНЫЕ ОБОЗНАЧЕНИЯ:

- Граница земельного участка, прошедшего ГКУ
- Граница кадастрового квартала
- Проектное местоположение инженерного сооружения
- Граница здания/сооружения, прошедшего ГКУ
- Граница охранных зон
- Обозначение кадастрового квартала
- 42:24:0401014 — Обозначение учетных земельных участков, зданий/сооружений
- :2711 — Характерная точка границы публичного сервитута
- 1 ● — Характерная точка границы публичного сервитута

ПС-1 Прямая граница публичного сервитута, установленная для строительства и эксплуатации ЛЭП-0,4 кв от ТП-12,96, площадью - 1752 кв.м, в том числе:

Часть публичного сервитута на земельном участке с кадастровым № 42:24:0401014:20007 (площадью - 162 кв.м)

Обозначение характерных точек границ	Координаты, м	
	X	Y
1	627897,95	1341526,64
2	627896,34	1341529,74
3	627649,27	1341401,86
4	627588,15	1341539,36
5	627584,50	1341537,73
6	627645,74	1341399,95
7	627602,54	1341377,76
8	627604,41	1341374,23
9	627605,29	1341374,71
10	627608,37	1341376,35
11	627618,33	1341381,52
12	627685,07	1341416,27
13	627728,74	1341439,08
14	627773,26	1341462,37
15	627782,69	1341467,26
16	627830,87	1341492,24
17	627834,18	1341493,96