

СХЕМА

расположения границ публичного сервитута


Схема расположения границ публичного сервитута

ОПИСАНИЕ ГРАНИЦ ПУБЛИЧНОГО СЕРВИТУТА

Местоположение публичного сервитута - Российская Федерация, Кемеровская область - Кузбасс, Кемеровский городской округ, город Кемерово, севернее пр. Кузнецкий, 256Г; на землях населенных пунктов в кадастровом квартале № 42:24:0101033 - площадью 201кв.м, а так же в границах земельного участка с кадастровым номером 42:24:0101033:328 - площадью 28кв.м;

Публичный сервитут - под объект электросетевого хозяйства: строительство и эксплуатация сооружения электроснабжения - линия электропередачи КЛ-0,4 кв от ТП-2065 (технологическое присоединение нежилого помещения по адресу: г. Кемерово, пр. Кузнецкий, 256-г, пом. 1)

- площадь публичного сервитута - 229 кв.м;
- система координат - МСК-42, зона-1;
- метод определения координат характерных точек - метод спутниковых геодезических измерений (определений);
- средняя квадратическая погрешность положения характерных точек - 0,10 (м).
- МАСШТАБ 1:500

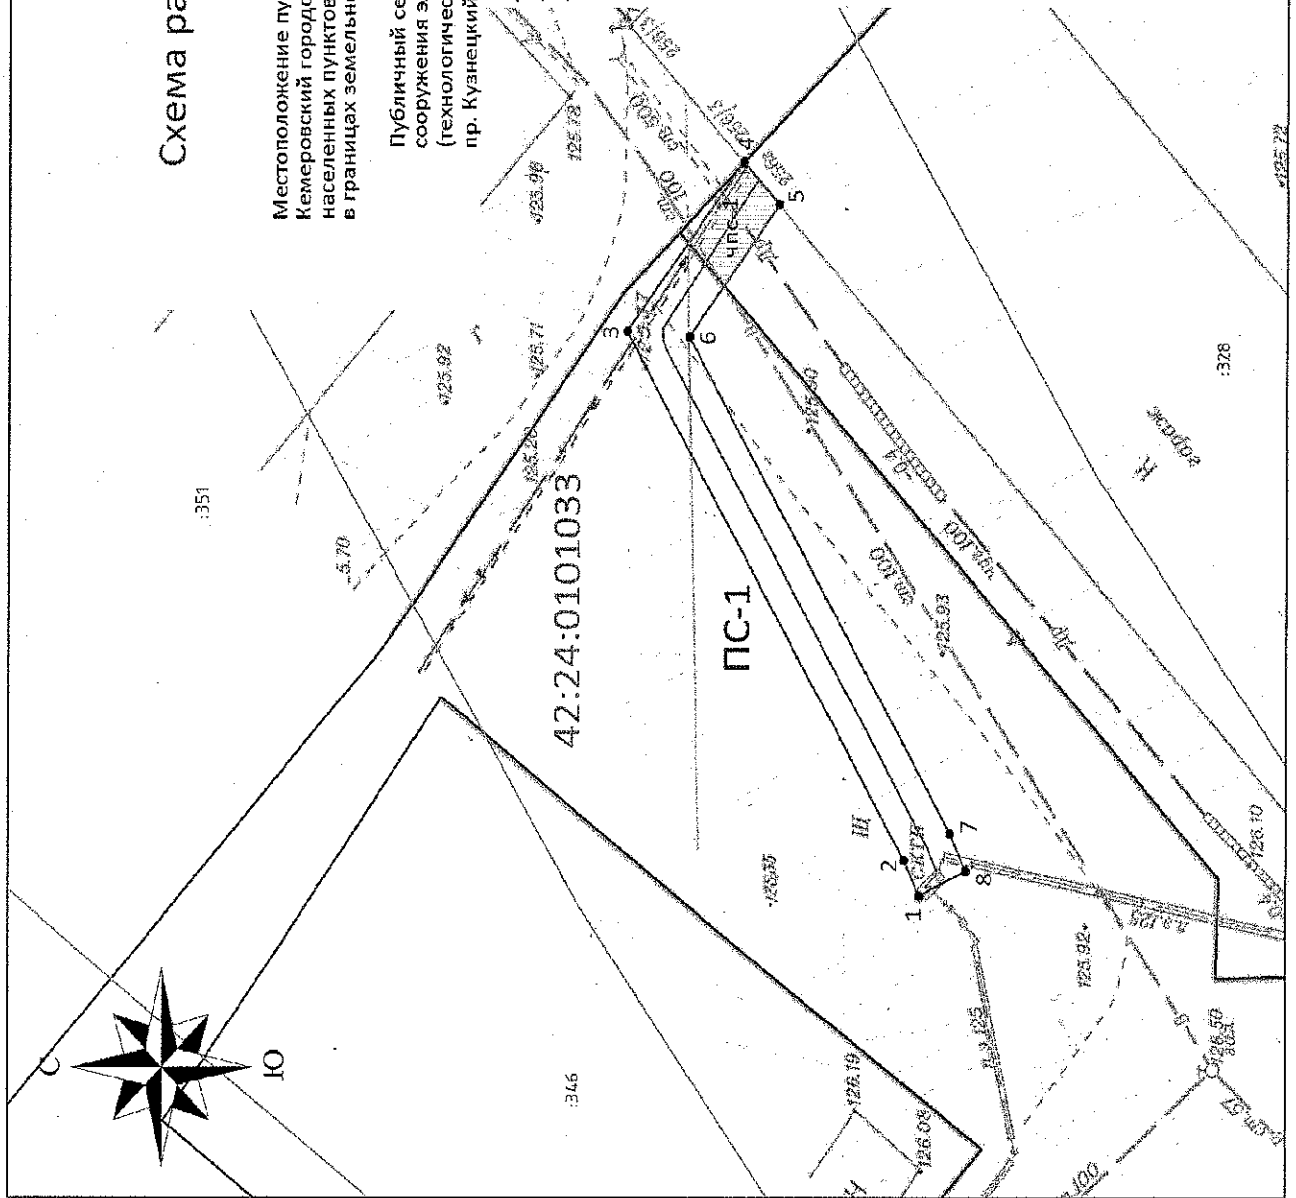

Обозначение характерных точек границ	Координаты, м		Обозначение характерных точек границ	Координаты, м	
	X	Y		X	Y
1	618983,28	1336256,83	5	618994,29	1336304,56
2	618984,45	1336259,29	6	619001,26	1336295,45
3	619006,15	1336295,81	7	618980,92	1336261,17
4	618997,04	1336307,47	8	618979,67	1336258,55

УСЛОВНЫЕ ОБОЗНАЧЕНИЯ:

- Граница земельного участка, прошедшего ГКУ
- Граница кадастрового квартала
- Проектное местоположение инженерного сооружения
- Граница здания/сооружения, прошедшего ГКУ
- Граница охранных зон
- 42:24:0101033 — Обозначение кадастрового квартала
- :2711 — Обозначение учетных земельных участков, зданий, сооружений
- 1 ● — Характерная точка границы публичного сервитута

- ПС-1 — Проектная граница публичного сервитута, установленная для строительства и эксплуатации КЛ-0,4 кв от ТП-2065, площадью - 229 кв.м, в том числе:
- ЧПЭС-3 — Часть публичного сервитута на земельном участке с кадастровым № 42:24:0101033:328 (площадь - 28кв.м)