


Схема расположения границ публичного сервитута

ОПИСАНИЕ ГРАНИЦ ПУБЛИЧНОГО СЕРВИТУТА

Местоположение публичного сервитута - Российская Федерация, Кемеровская область - Кузбасс, Кемеровский городской округ, город Кемерово, севернее пр-т Советский, 74/1, на землях населенных пунктов в кадастровом квартале № 42:24:0501002, а также в границах земельного участка с кадастровым номером 42:24:0000000:3848 - площадью 53 кв. м.

- Публичный сервитут - объекты электросетевого хозяйства: строительство и эксплуатация сооружений электроснабжения - трансформаторная подстанция (ТП-3325);
- площадь публичного сервитута - 53 кв. м;
 - система координат МСК-42, зона-1
 - метод определения координат характерных точек - метод спутниковых геодезических измерений (определенный);
 - средняя квадратическая погрешность положения характерных точек - 0,10 (м);
 - МАСШТАБ 1:500

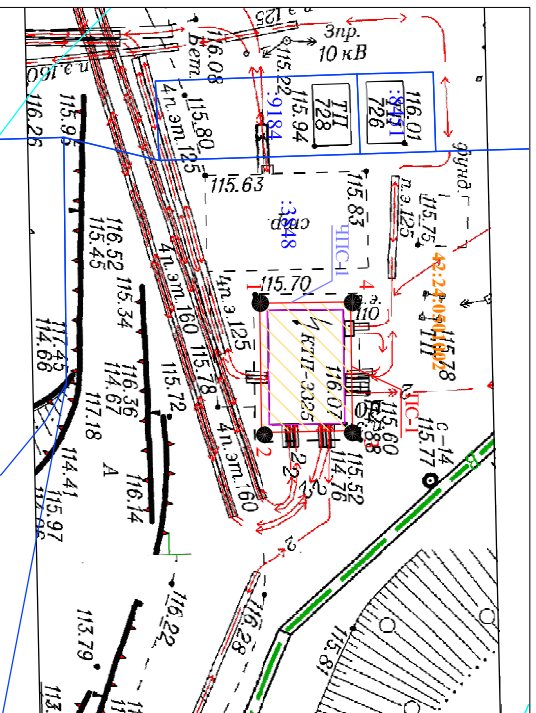

Обозначение характерных точек границ	Координаты, м	
	X	Y
1	623942.54	1340103.43
2	623942.67	1340112.11
3	623948.77	1340112.03
4	623948.63	1340103.35

УСЛОВНЫЕ ОБОЗНАЧЕНИЯ:

- 42:24:0501002 — Обозначение кадастрового квартала
- Граница земельного участка, прошедшего ГКУ
- Граница кадастрового квартала
- Проектное местоположение инженерного сооружения
- Граница здания/сооружения, прошедшего ГКУ
- Граница охранной зоны

- 3848 — Обозначение учтенных земельных участков, зданий/сооружений
- — Характерная точка границы публичного сервитута
- ПКС-1 — Проектная граница публичного сервитута, под объект электросетевого хозяйства: размещение и эксплуатация сооружения электроснабжения - трансформаторная подстанция, площадью - 53 кв. м., в том числе
- ПКС-1 — часть публичного сервитута на земельном участке с кадастровым номером 42:24:0000000:3848