




Схема расположения границ публичного сервитута

Лист 2

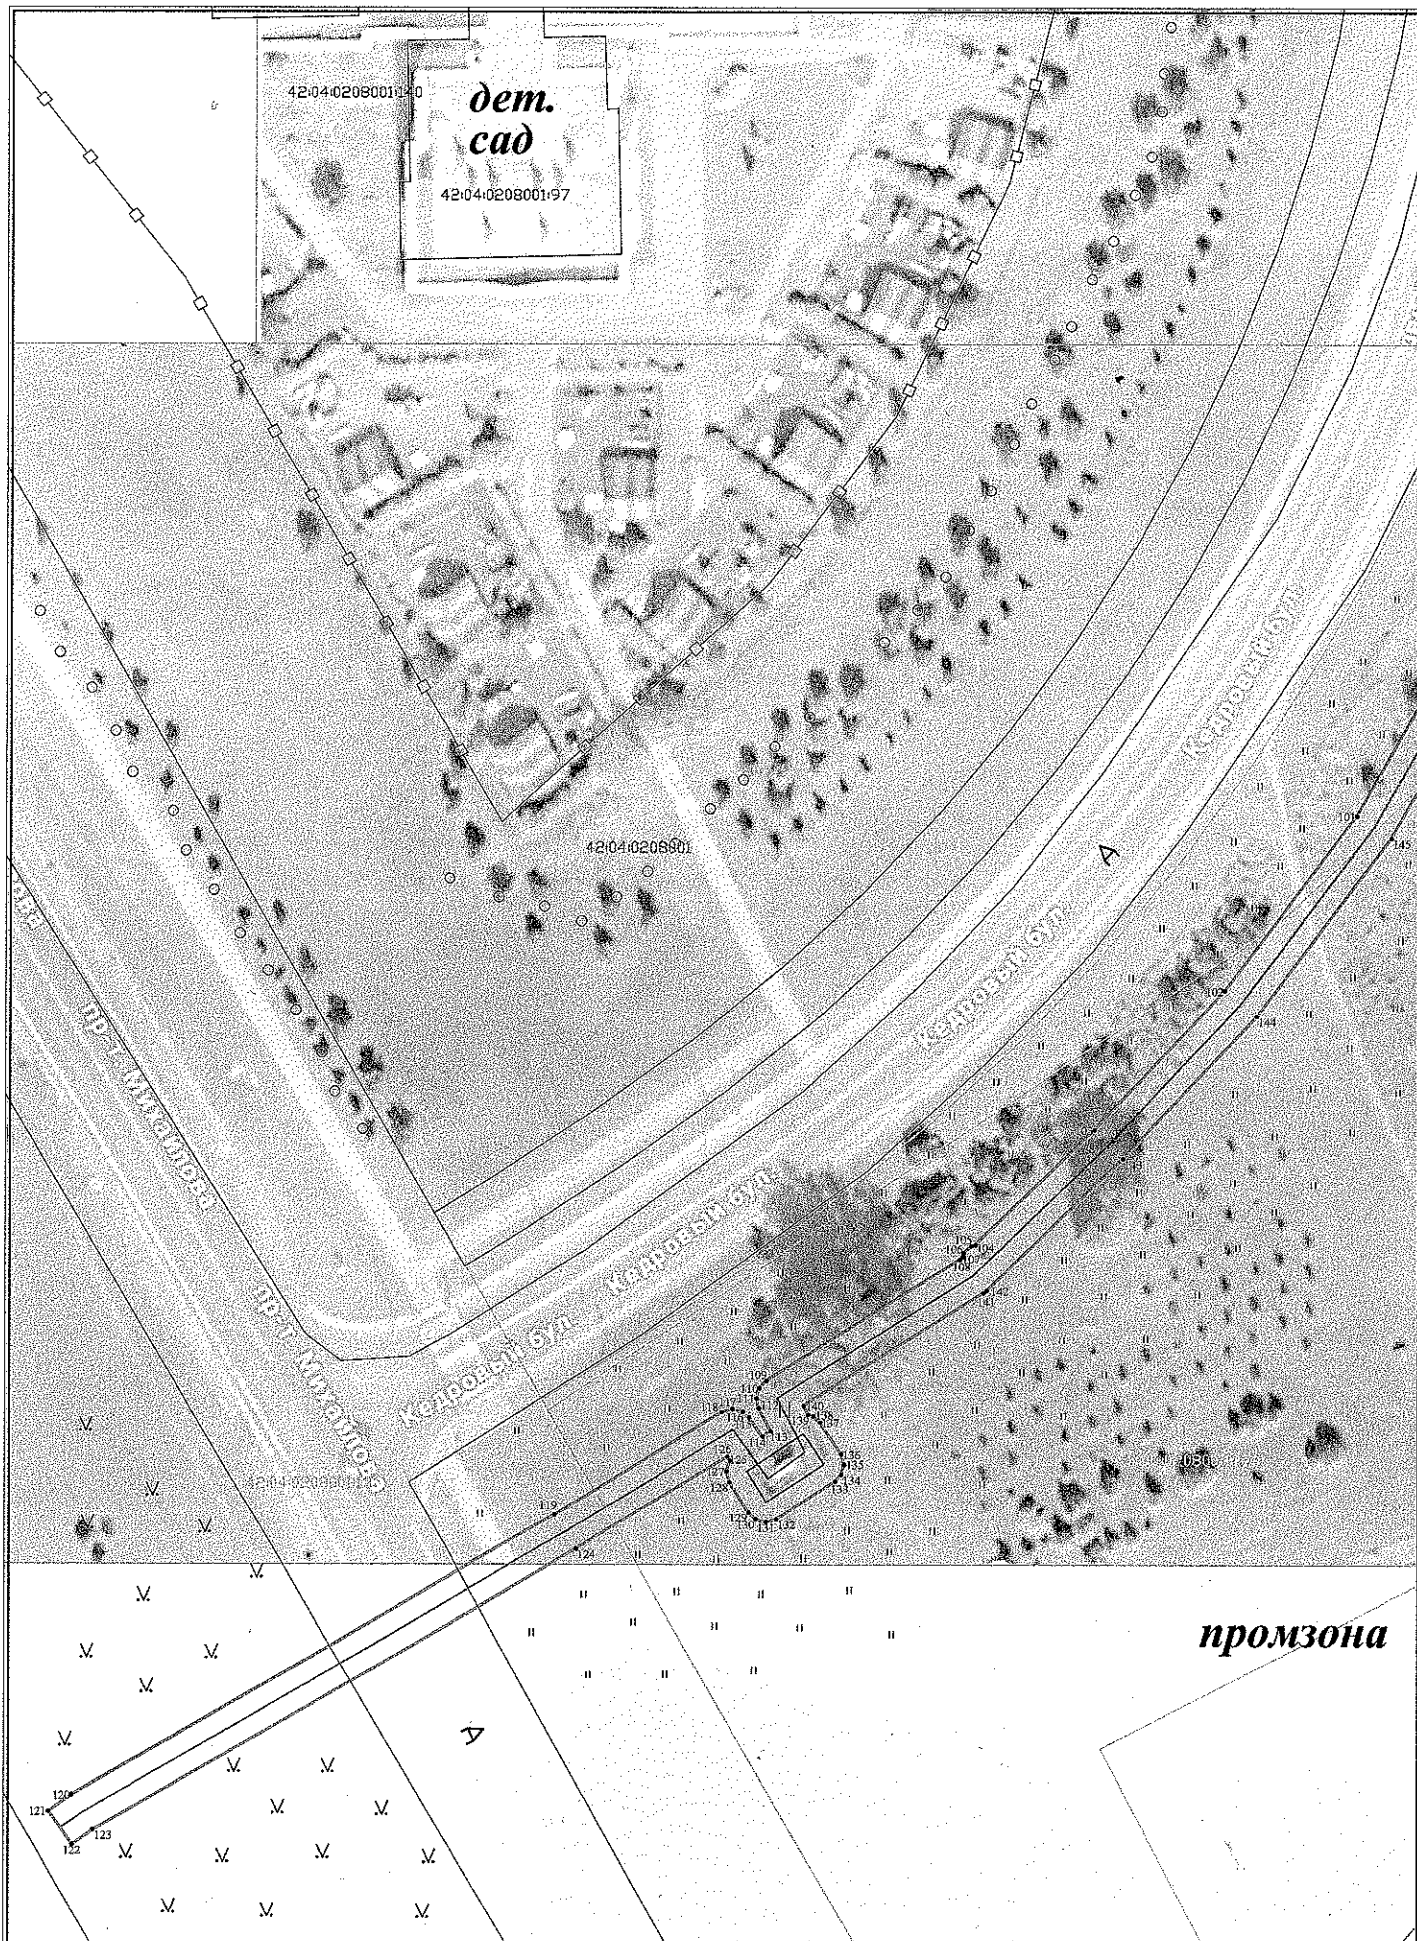


Условные обозначения приведены на Листе 1

Масштаб 1:500



Схема расположения границ публичного сервитута

Лист 3

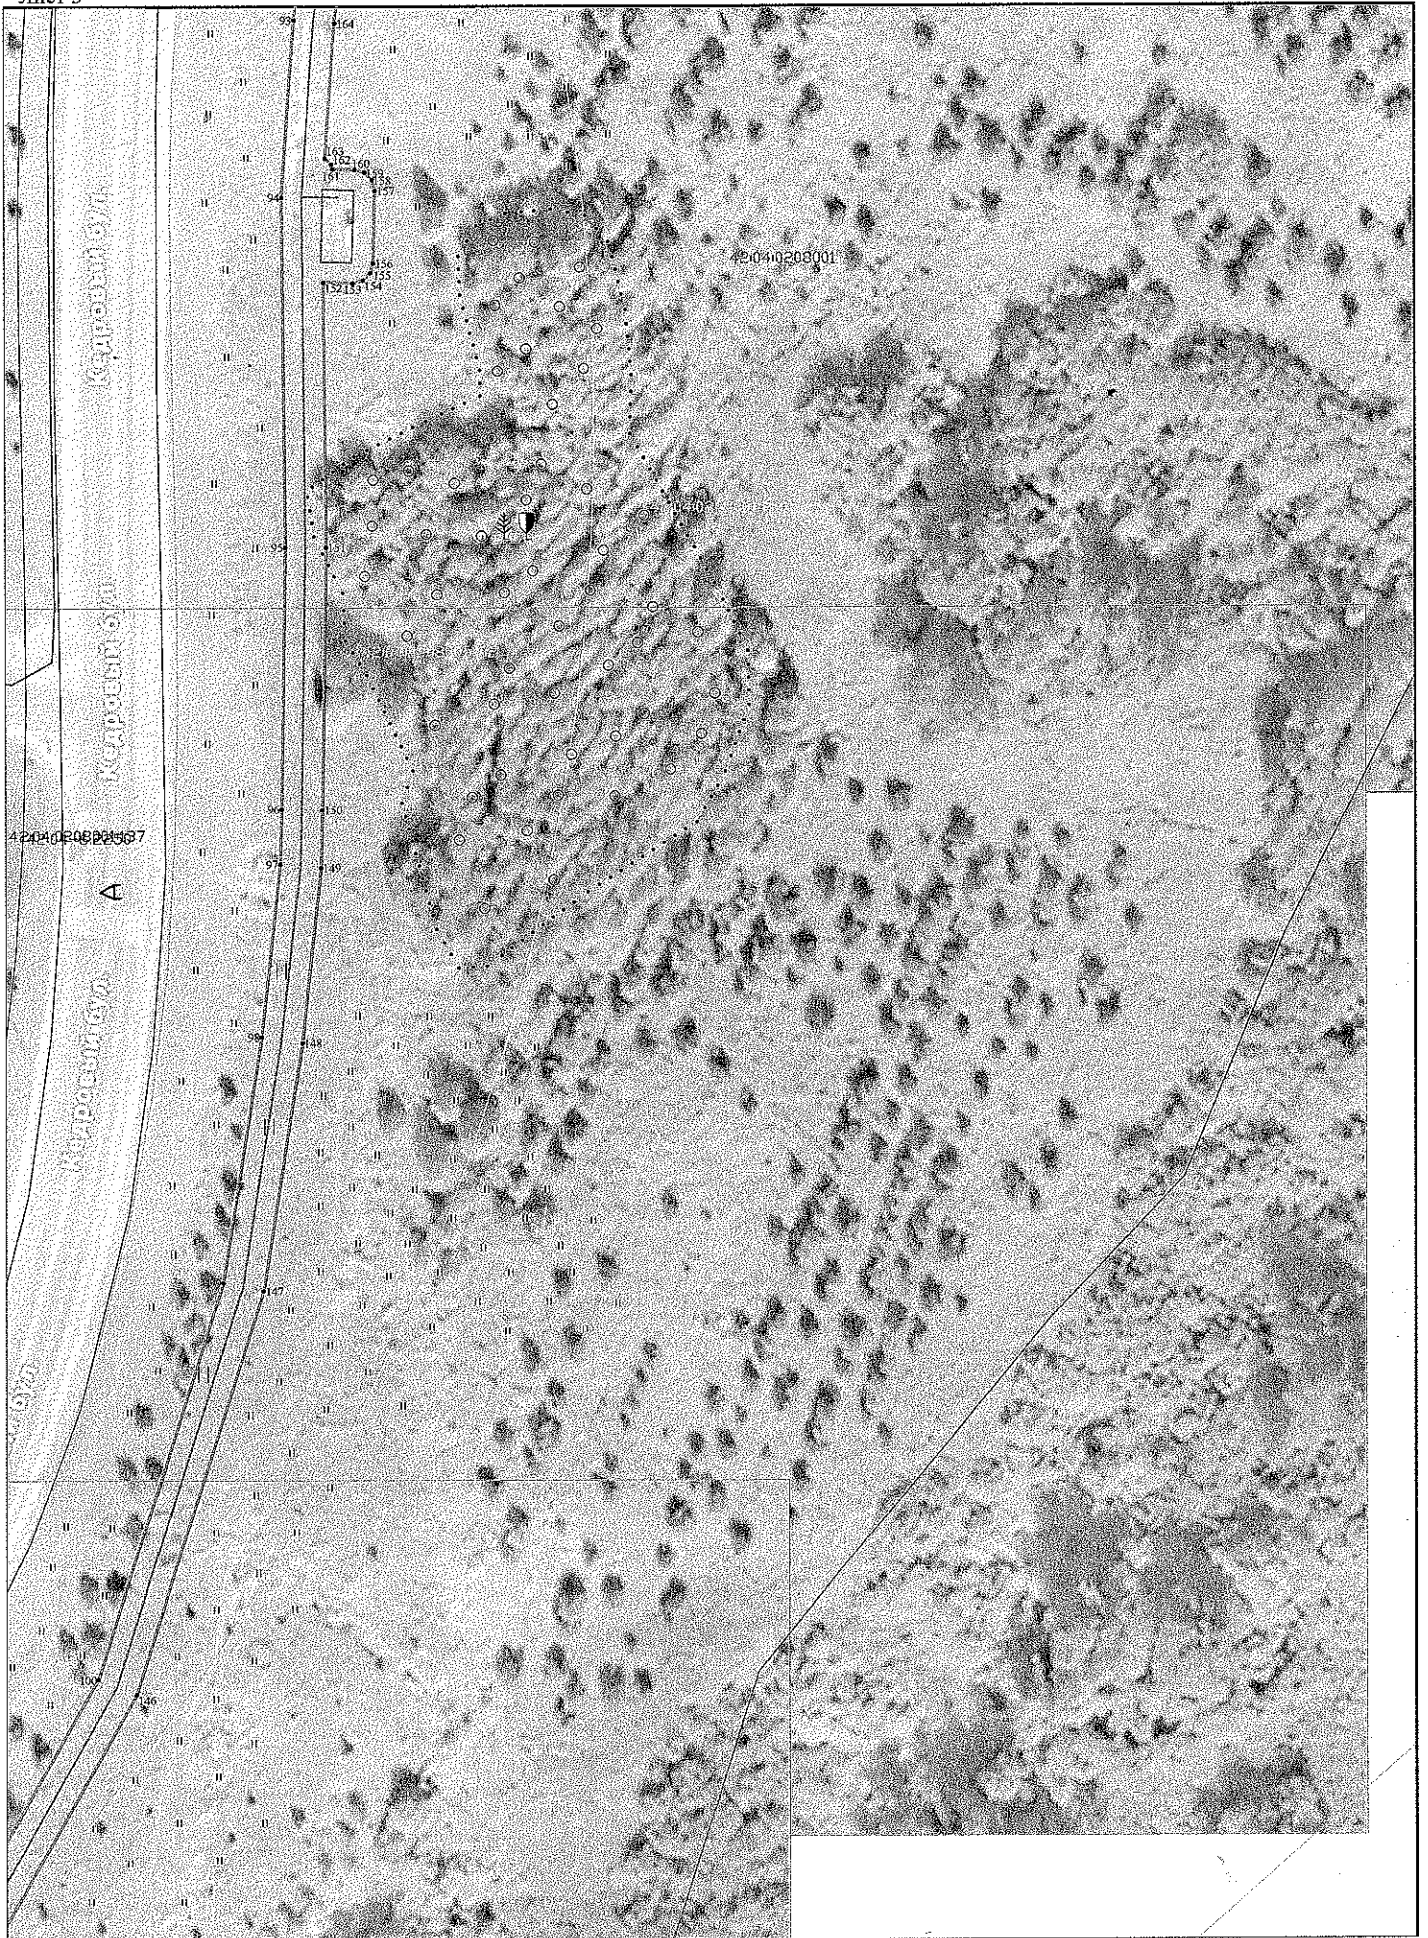

Условные обозначения приведены на Листе 1


Масштаб 1:500



Схема расположения границ публичного сервитута

Лист 4

001:2617

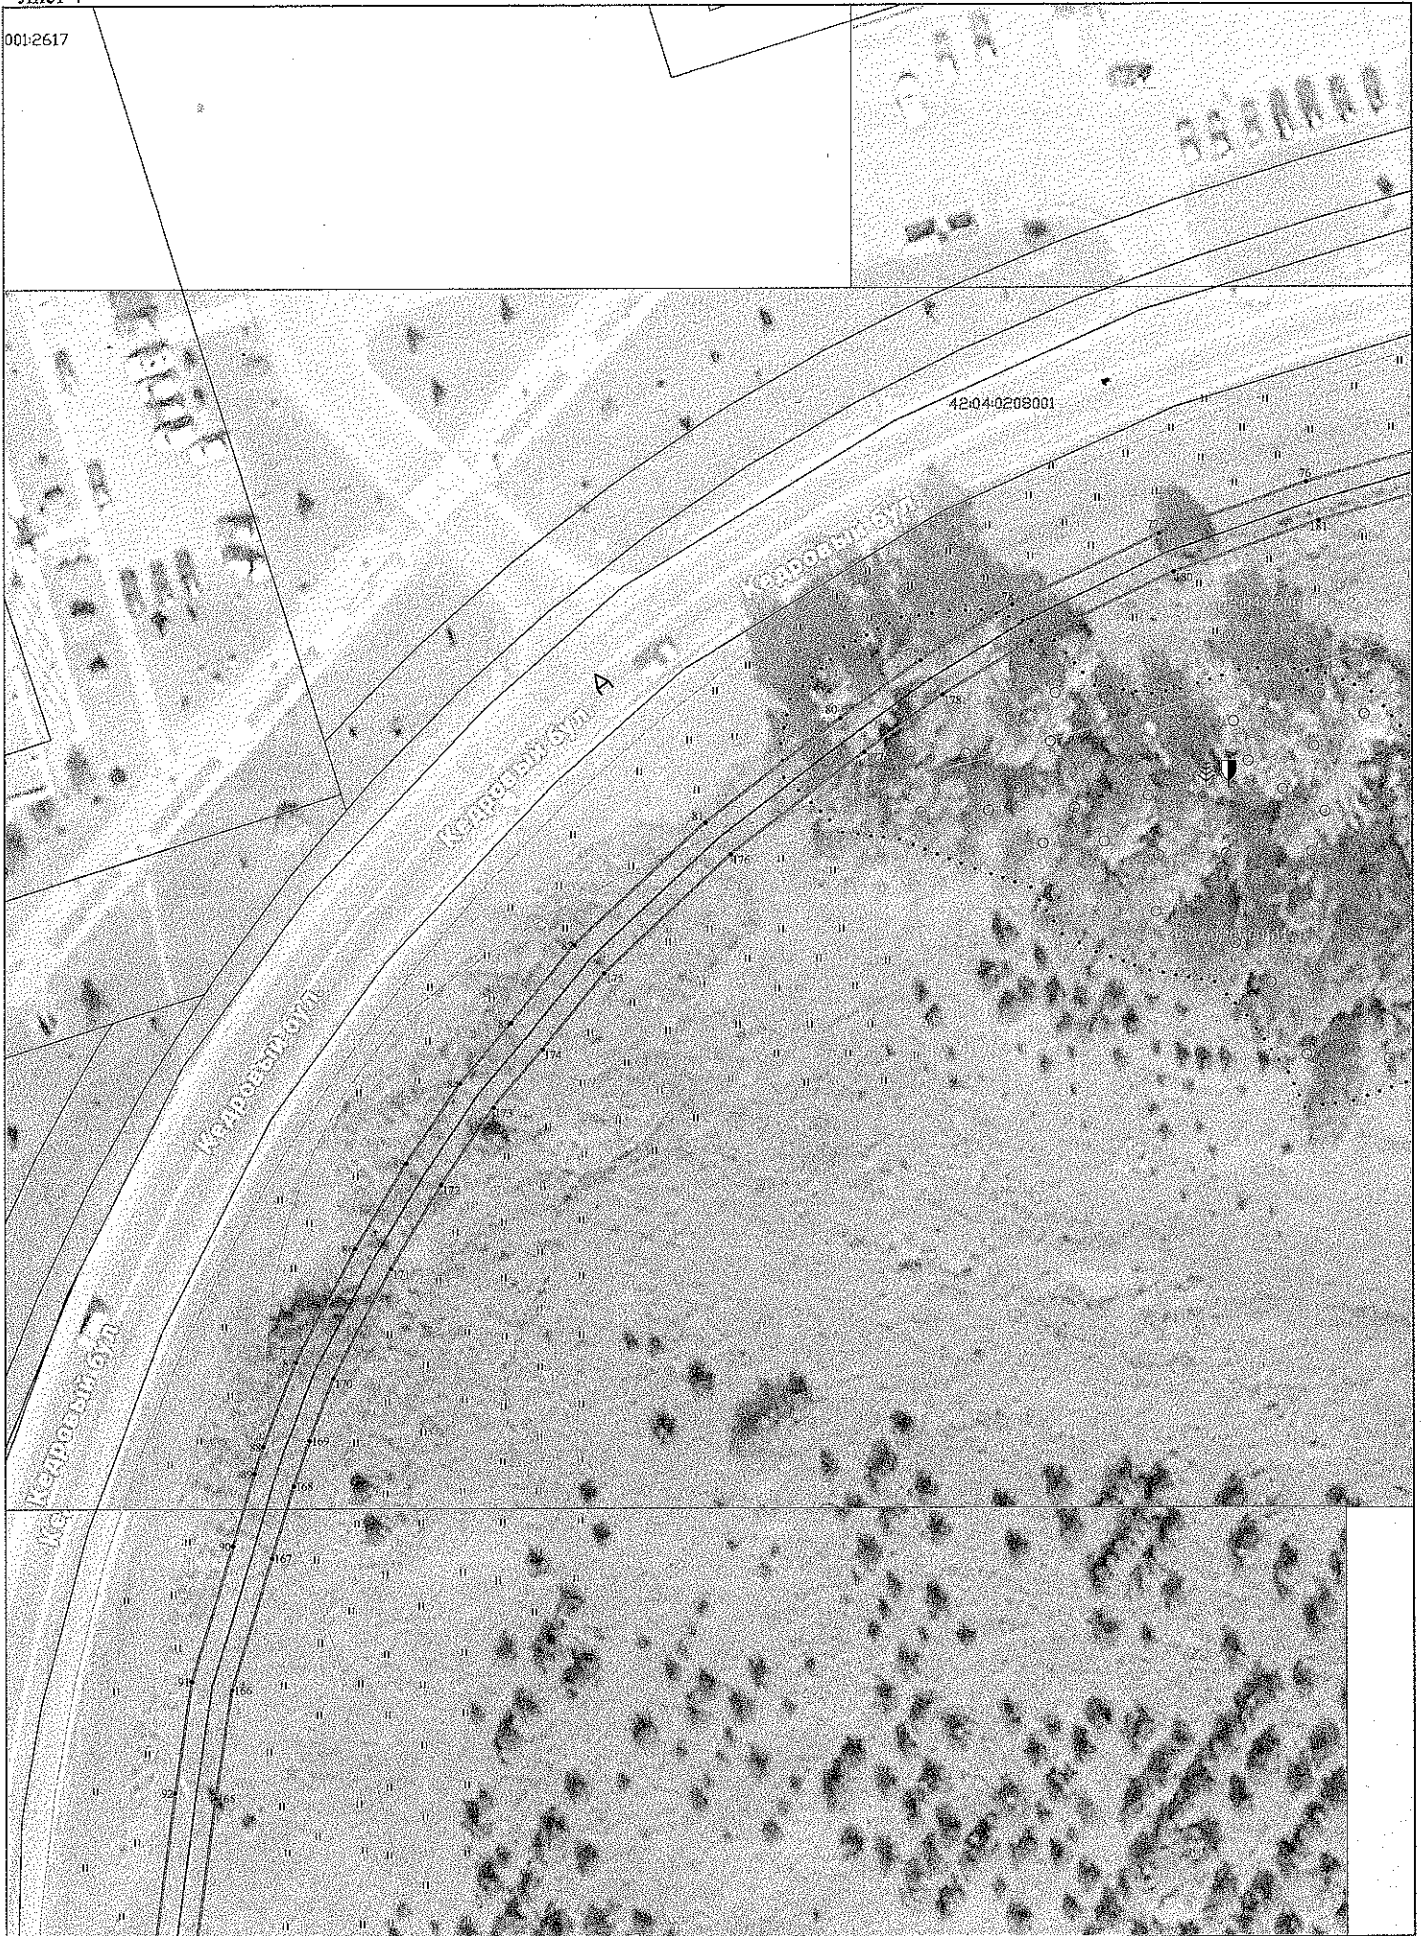

Условные обозначения приведены на Листе 1

Масштаб 1:500

Схема расположения границ публичного сервитута

Лист 5




Условные обозначения приведены на Листе 1

Масштаб 1:500



Схема расположения границ публичного сервитута

Лист 6

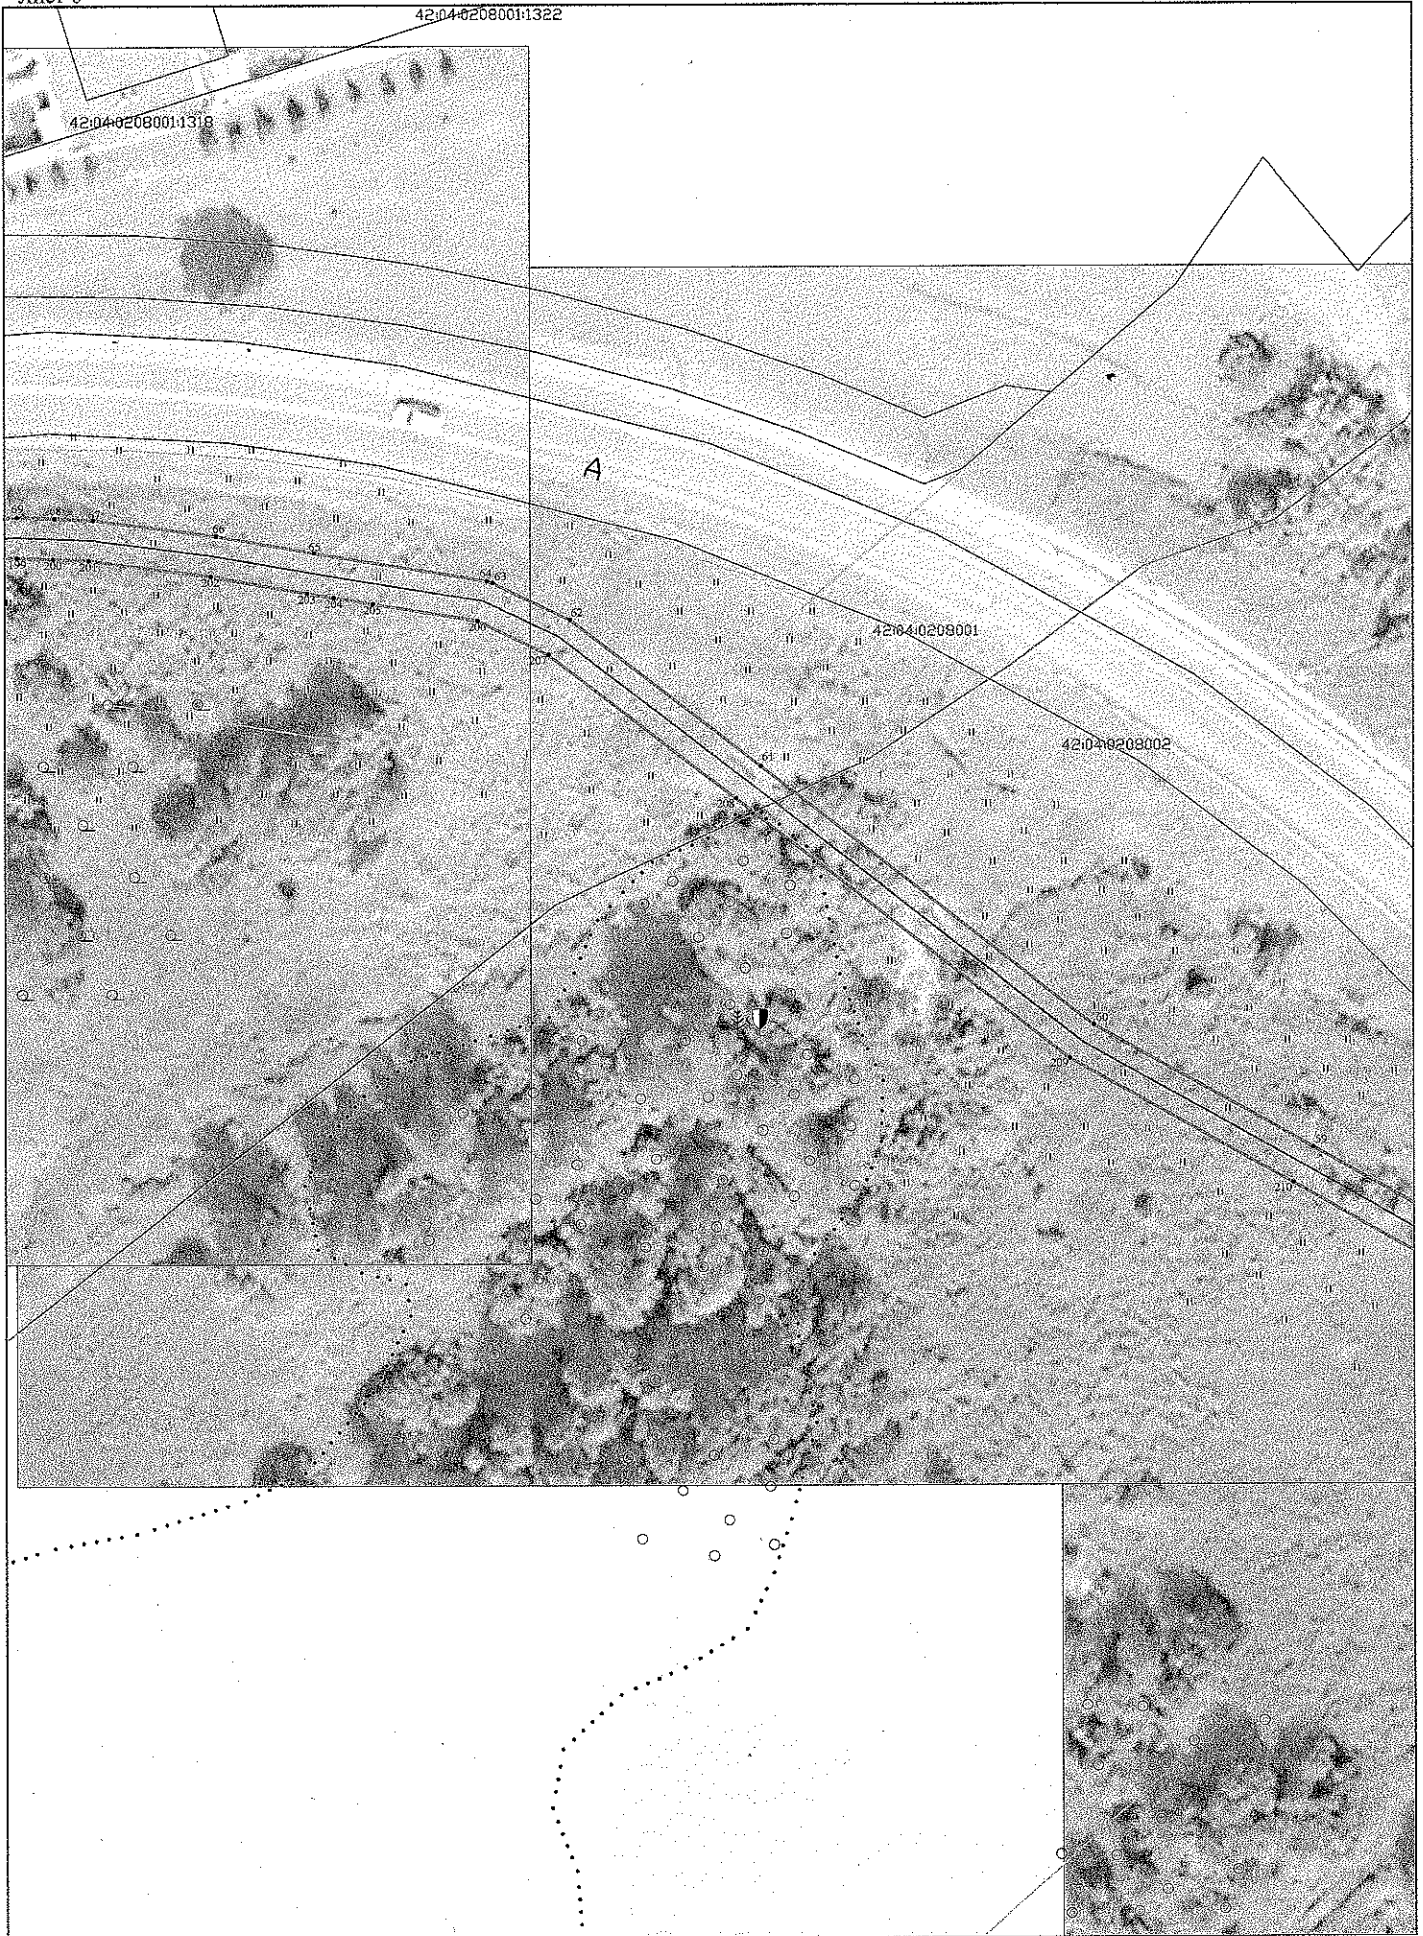

Условные обозначения приведены на Листе 1

Масштаб 1:500

Схема расположения границ публичного сервитута

Лист 7




Условные обозначения приведены на Листе 1

Масштаб 1:500



Схема расположения границ публичного сервитута

Лист 8

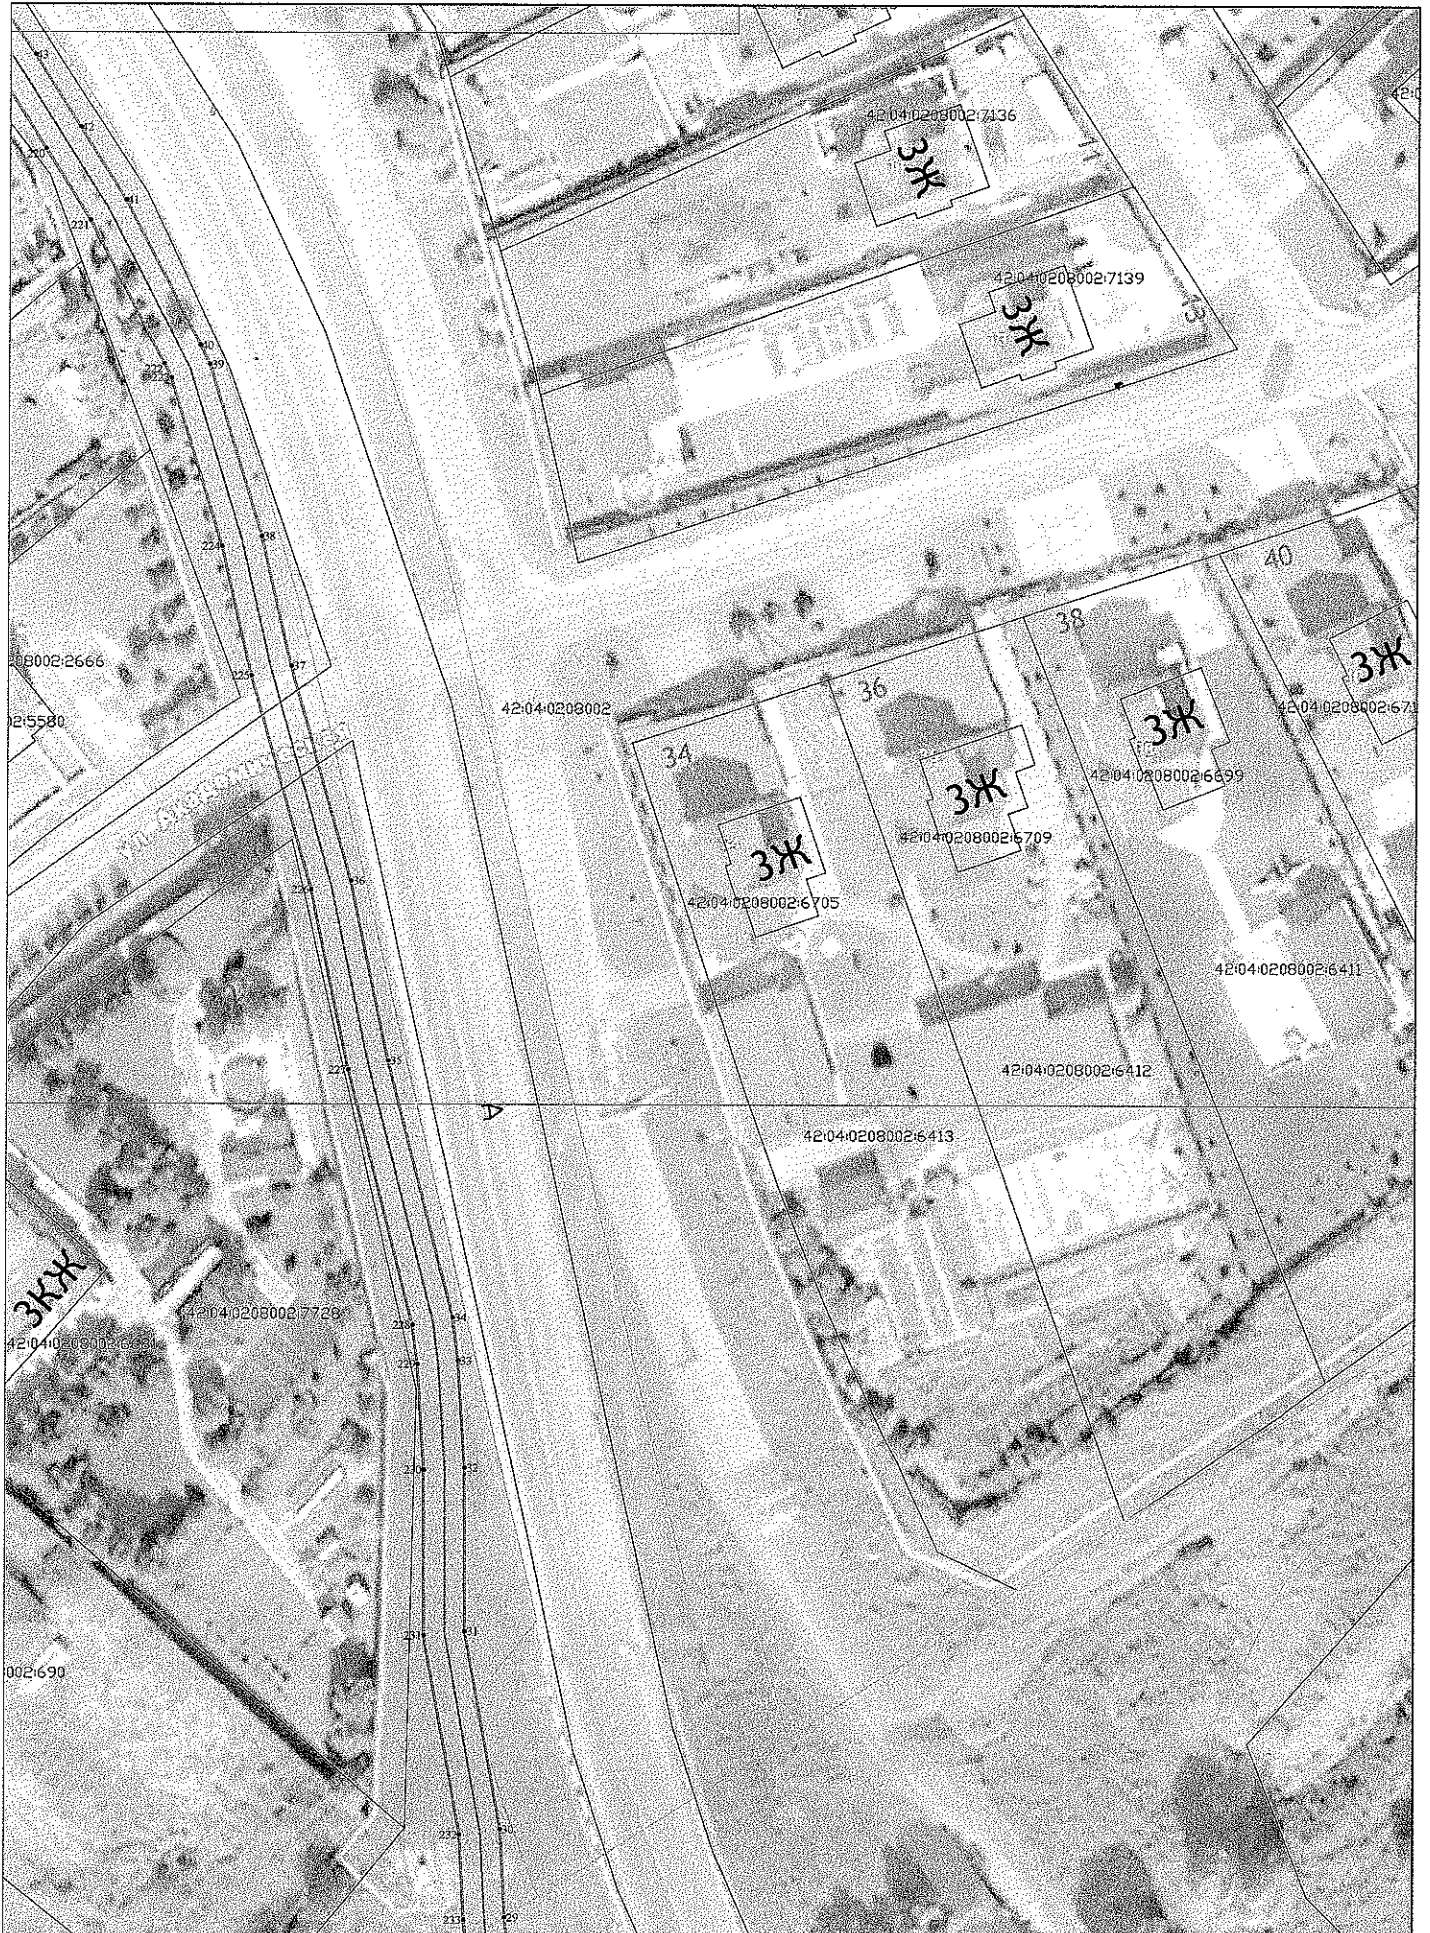

Условные обозначения приведены на Листе 1

Масштаб 1:500



Схема расположения границ публичного сервитута

Лист 9



Условные обозначения приведены на Листе 1

Масштаб 1:500













Схема расположения границ публичного сервитута

Лист 13


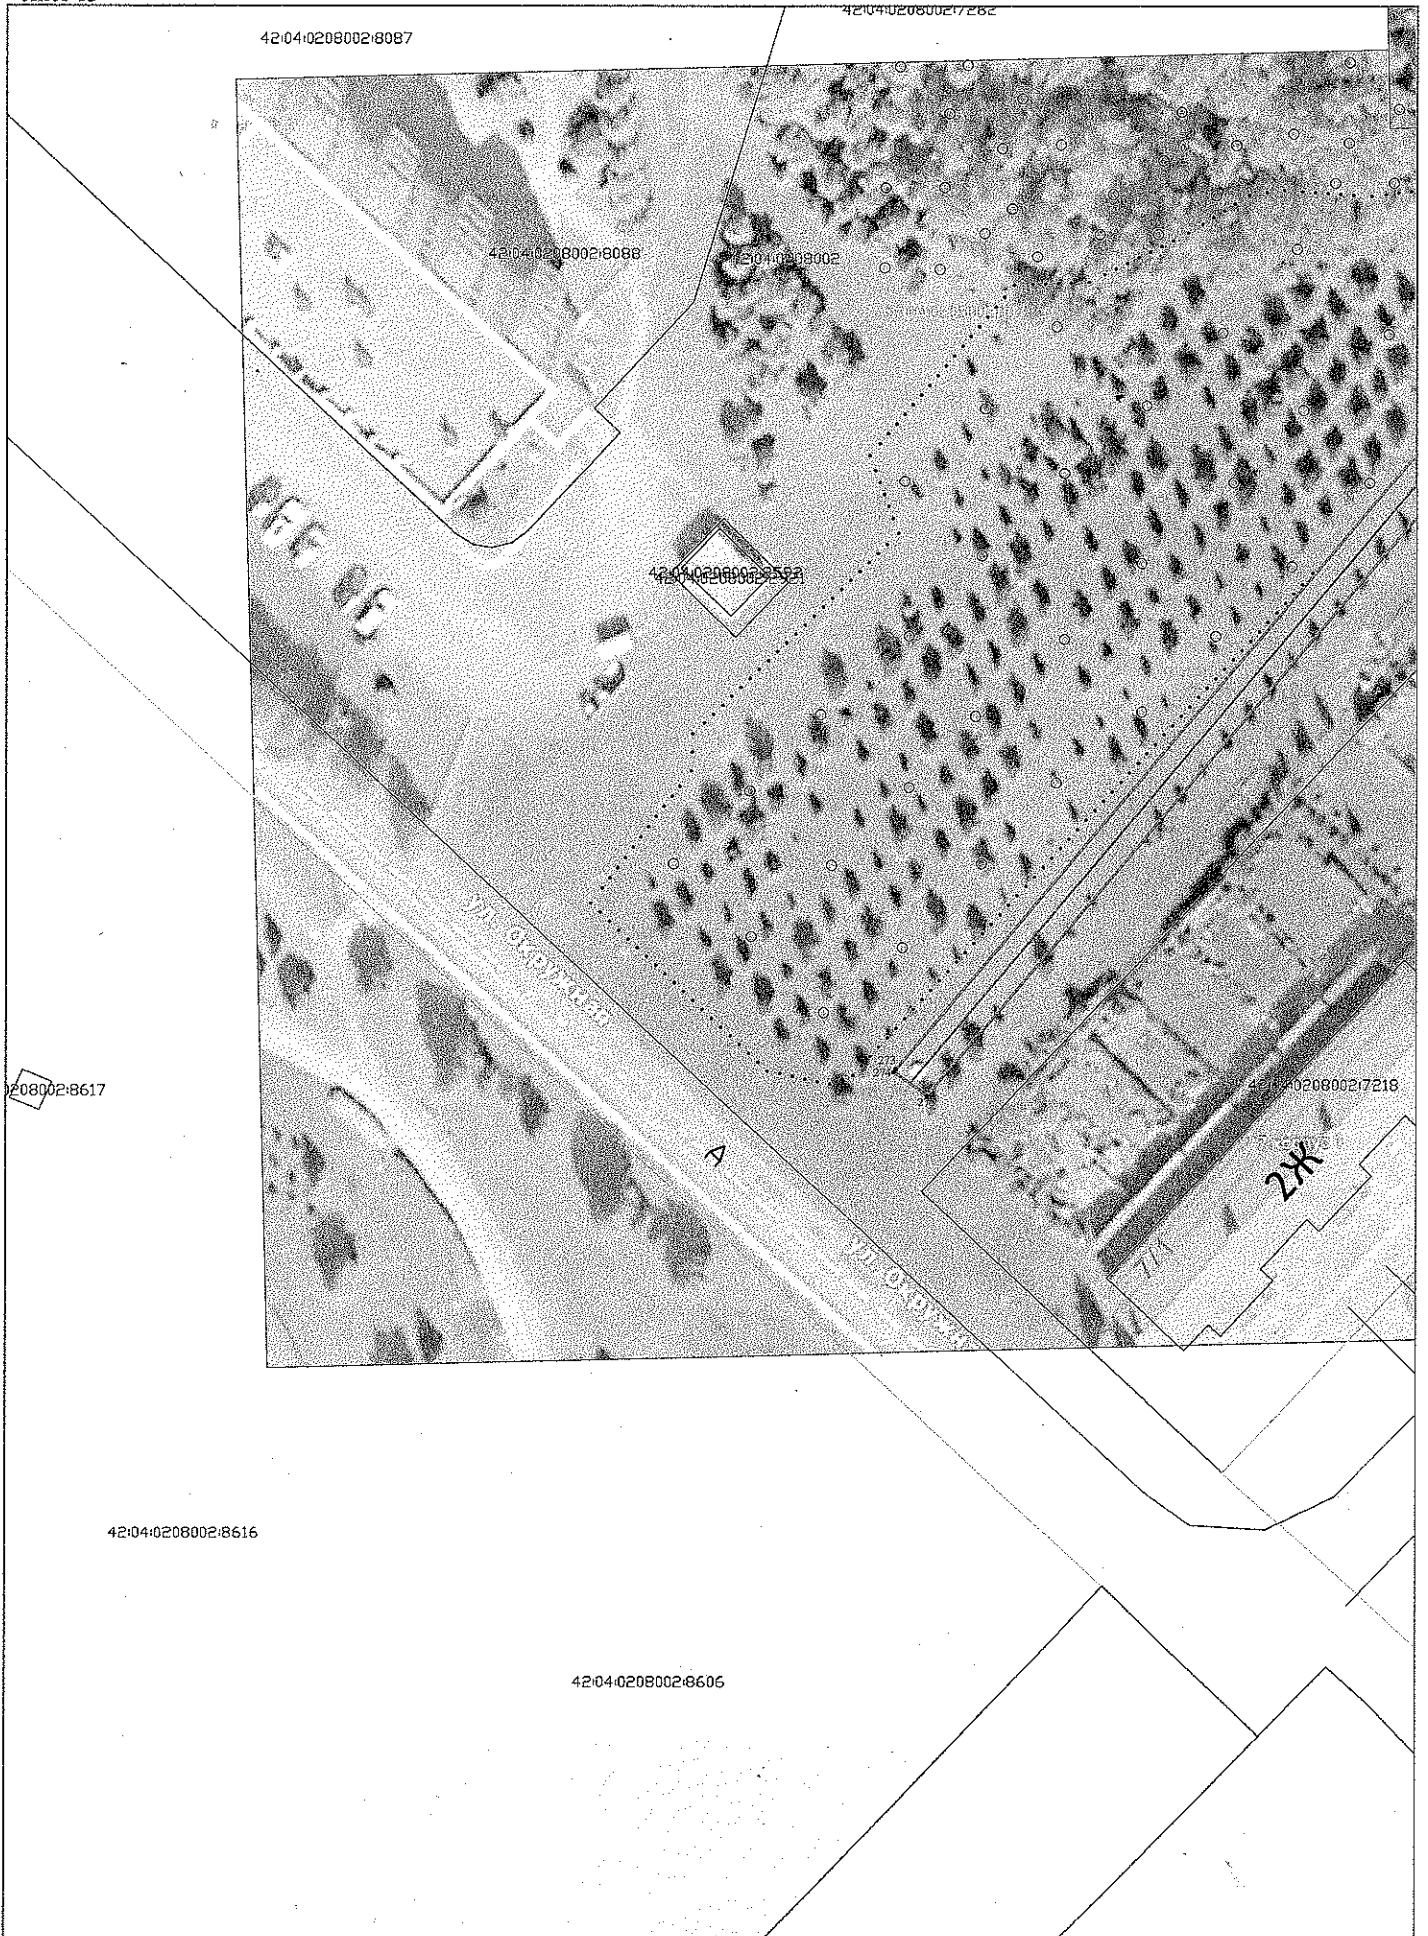


Схема расположения границ публичного сервитута

Лист 14

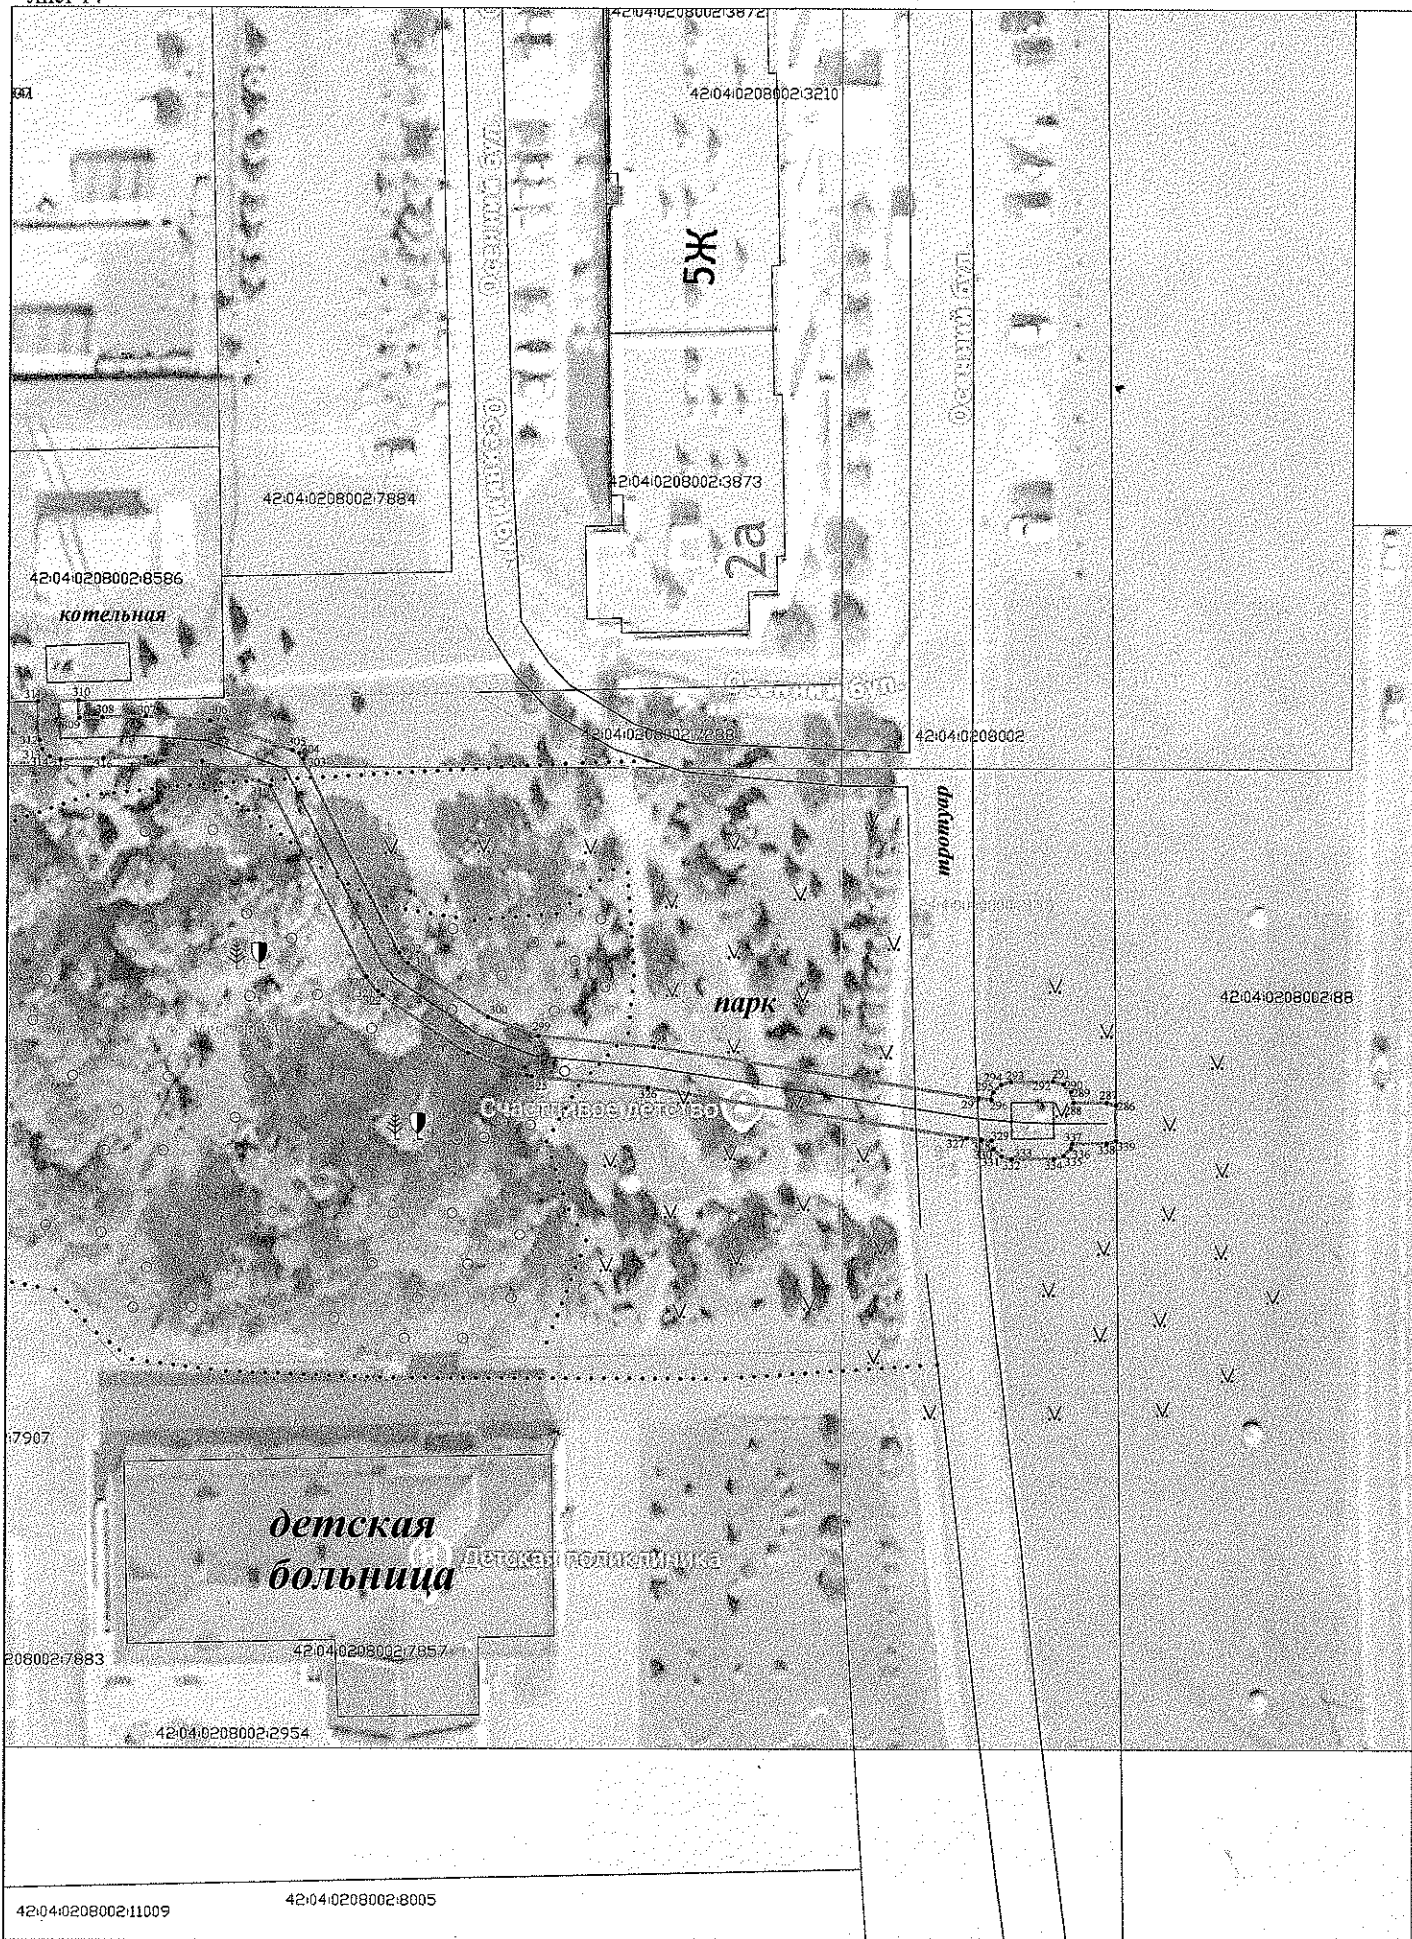

Условные обозначения приведены на Листе 1

Масштаб 1:500