

Схема расположения границ публичного сервитута

Лист 1



Масштаб 1:4000

Условные обозначения:

- 1 ● характеристическая точка границы публичного сервитута
- граница публичного сервитута
- 42:24:0201003 номер кадастрового квартала
- граница кадастрового квартала
- ось газопровода
- 42:24:0000000:1076 кадастровый номер газопровода
- 42:24:0201002:4119 кадастровый номер земельного участка, попадающего в публичный сервитут
- граница земельного участка, попадающего в публичный сервитут
- 42:24:0201002:101 кадастровый номер земельного участка, учтенного в ЕГРН
- граница земельного участка, учтенного в ЕГРН

Схема расположения границ публичного сервитута


Лист 3



Условные обозначения приведены на Листе 1

Масштаб 1:500

Схема расположения границ публичного сервитута

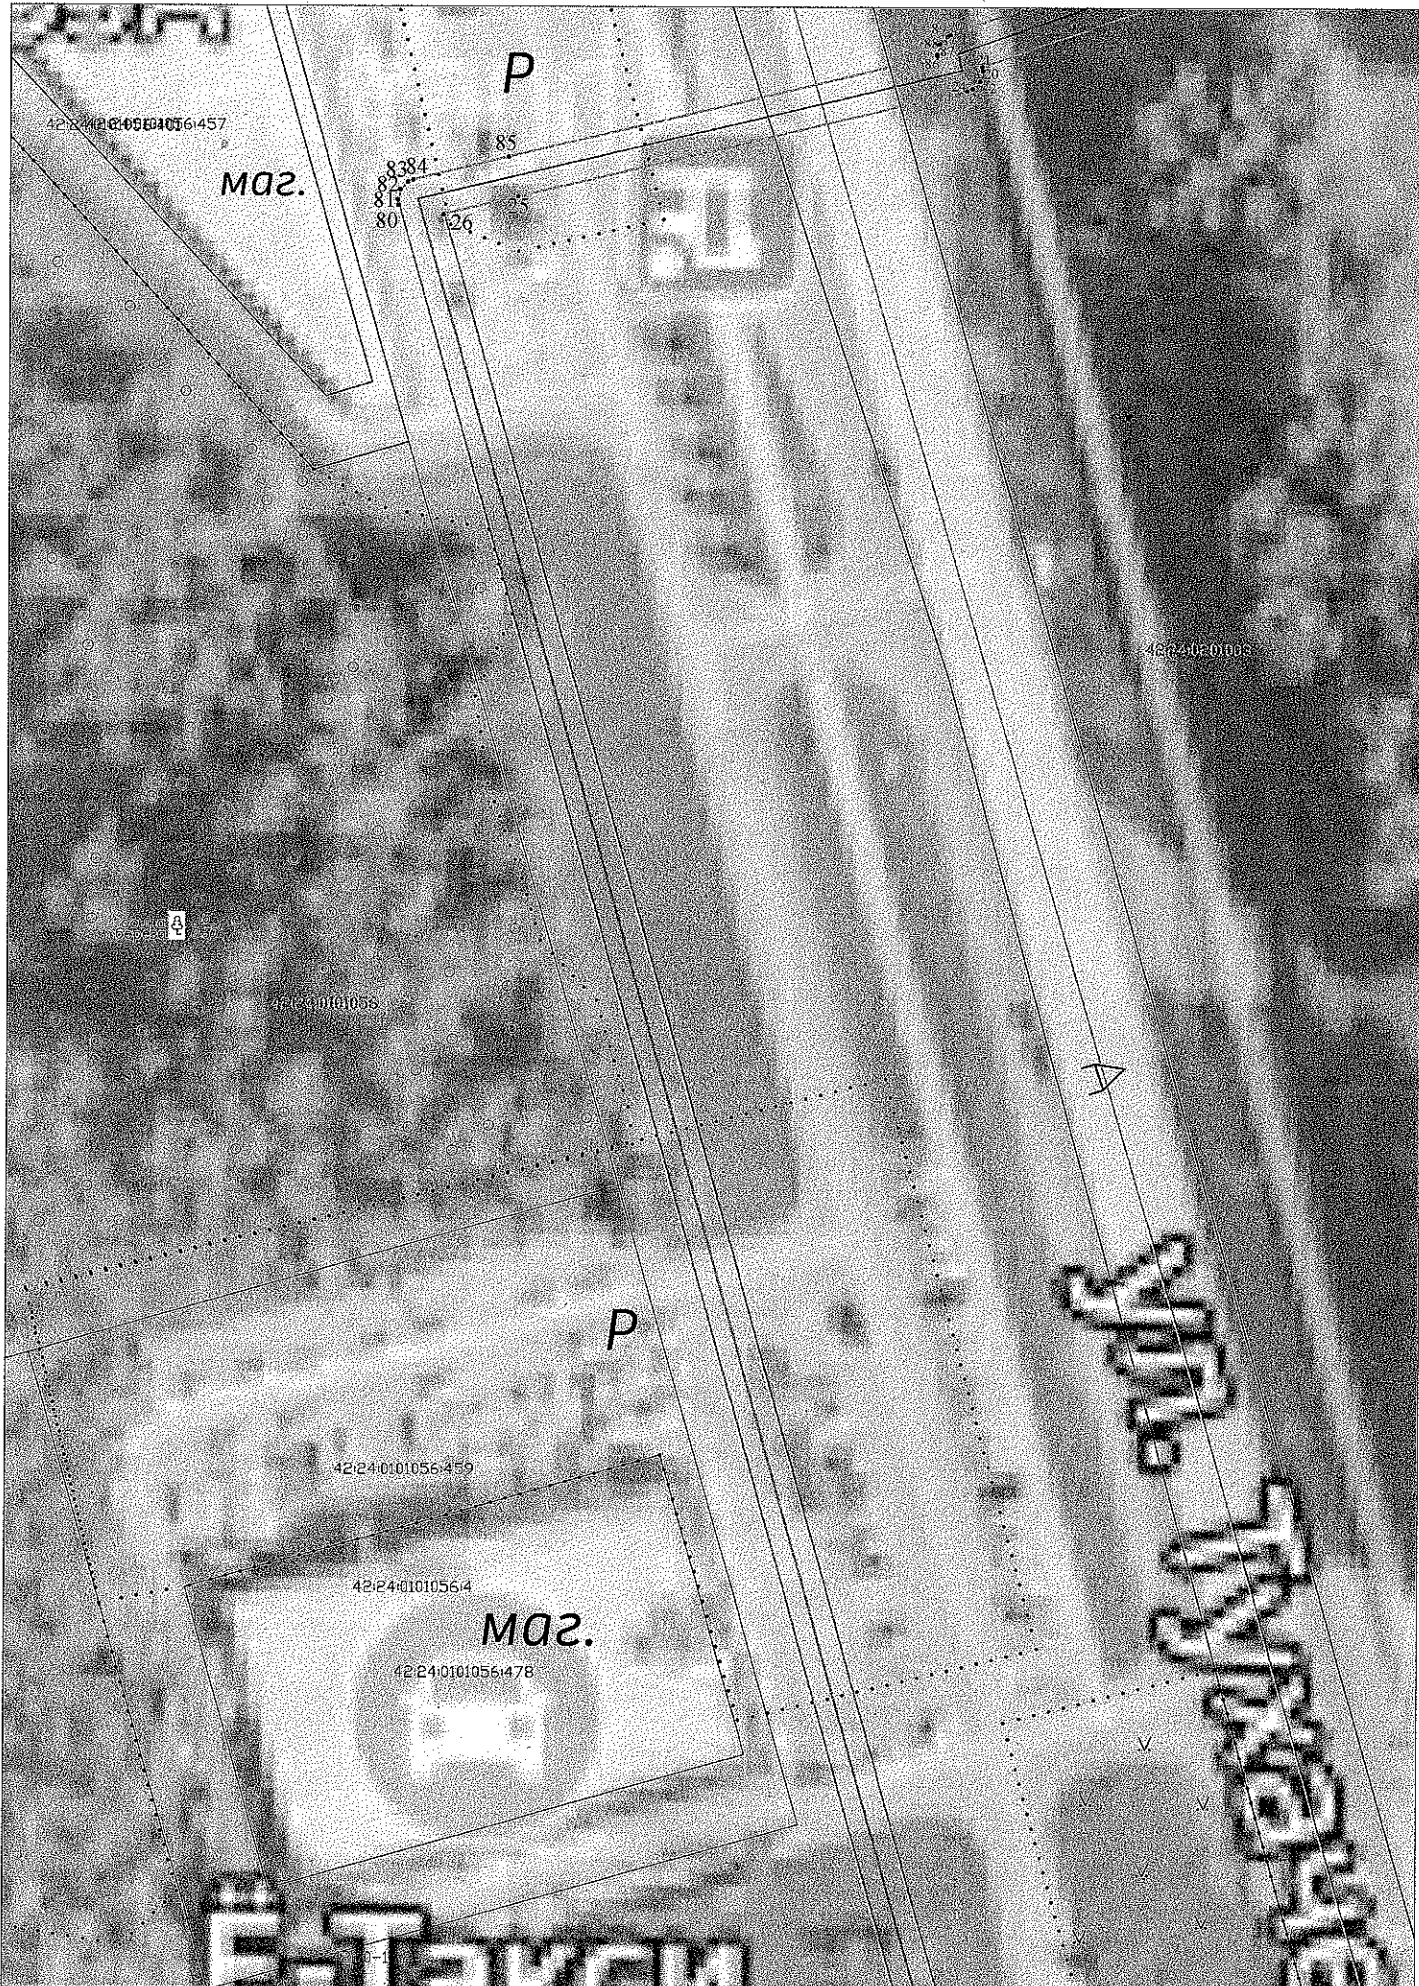

Масштаб 1:500

Условные обозначения приведены на Листе 1








Масштаб 1:500

Условные обозначения приведены на Листе 1



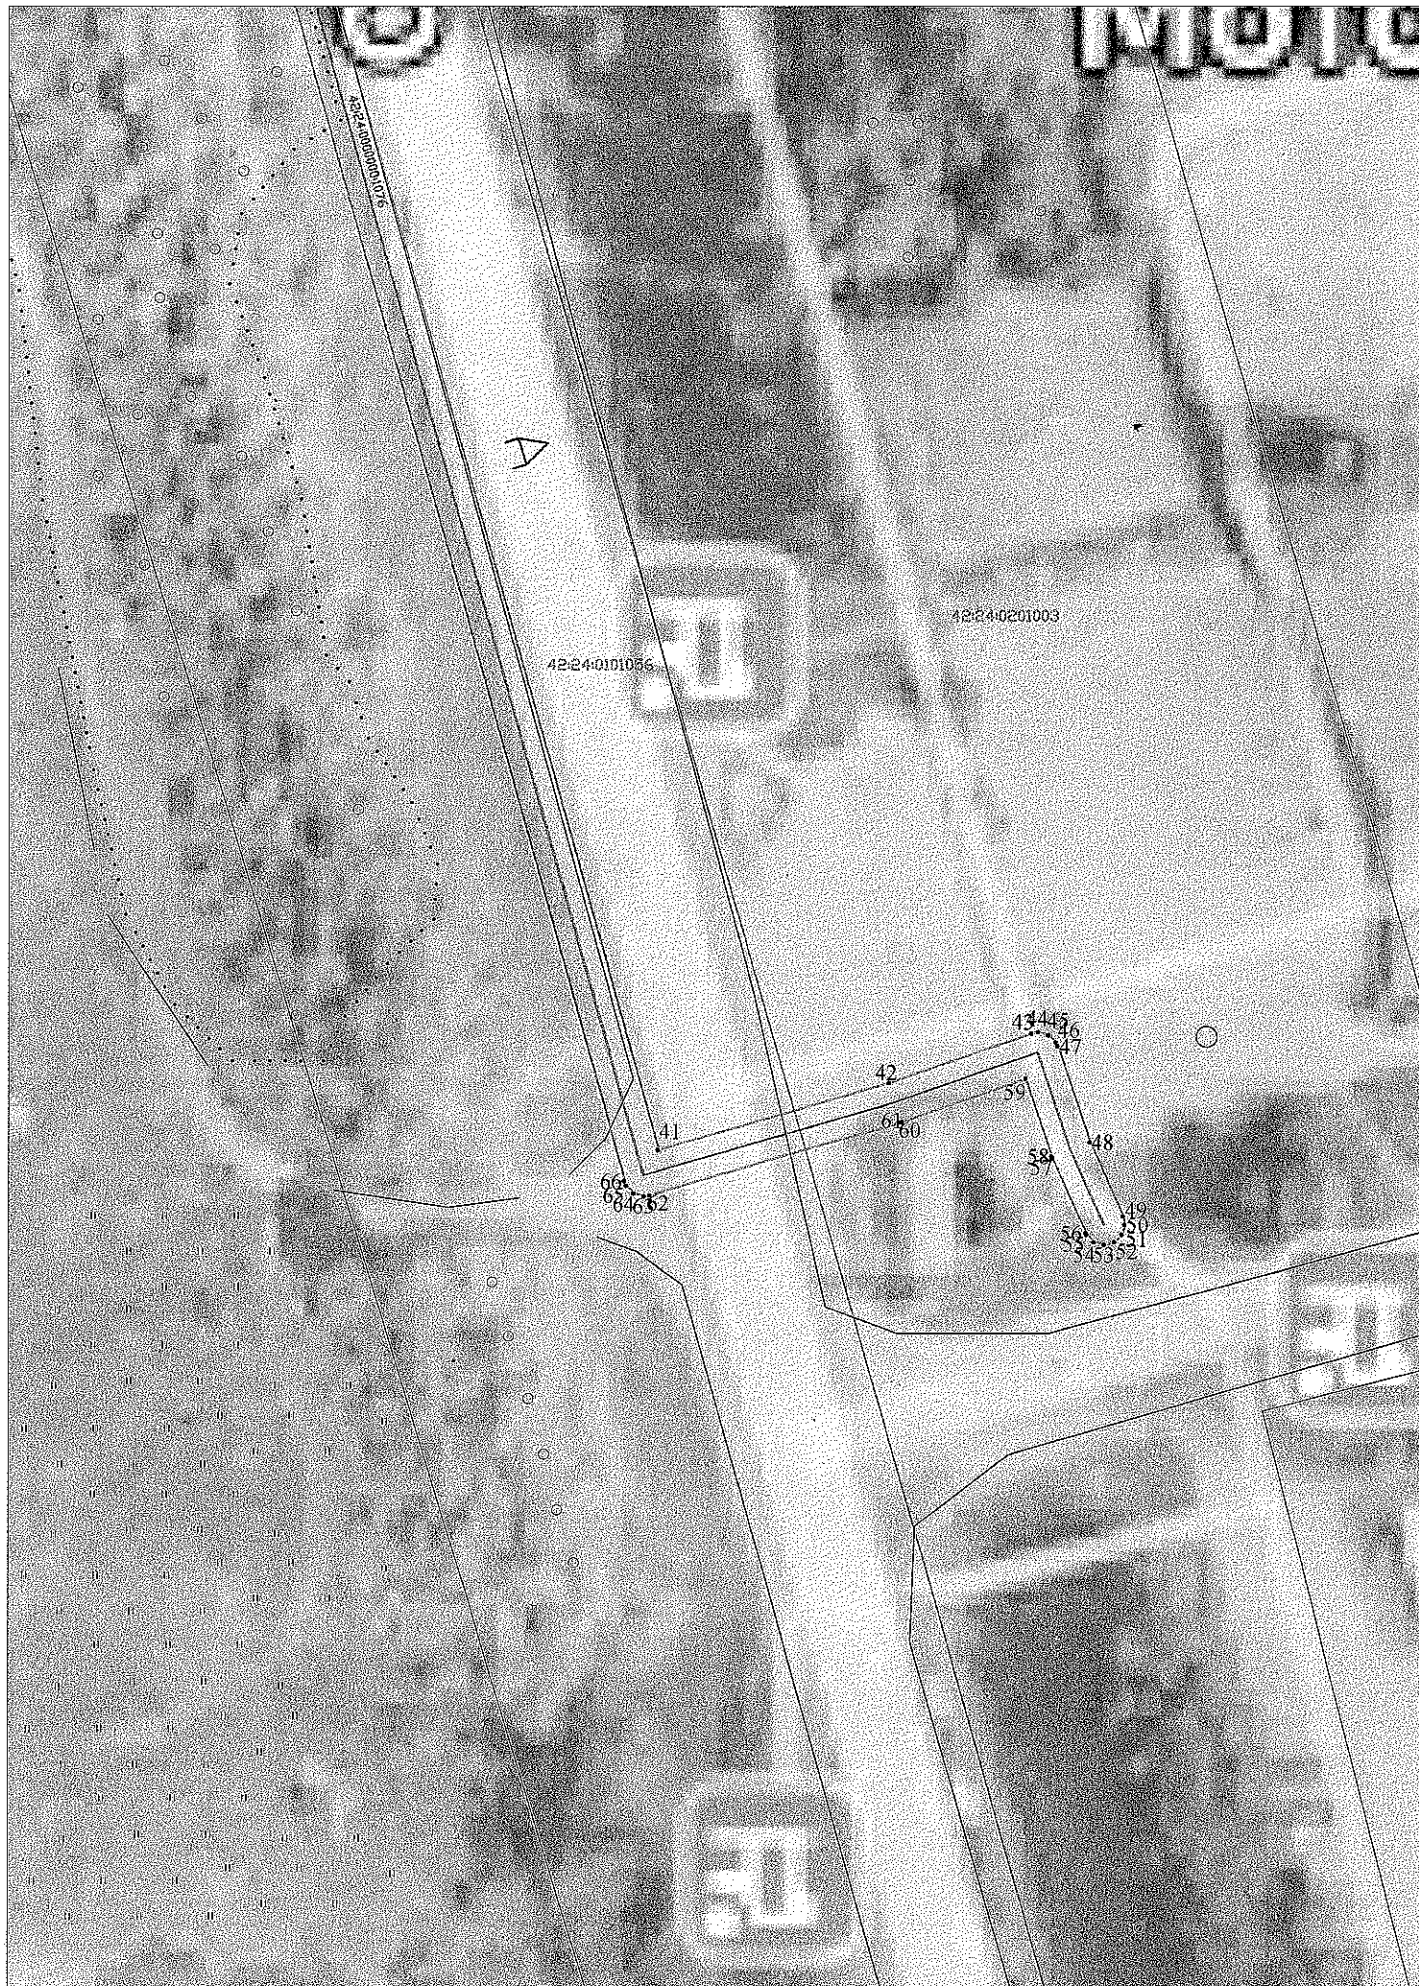

Масштаб 1:500

Условные обозначения приведены на Листе 1