

3
СХЕМА
расположения границ публичного сервитута

ОПИСАНИЕ ГРАНИЦ ПУБЛИЧНОГО СЕРВИТУТА


Местоположение публичного сервитута - Российская Федерация, Кемеровская область - Кузбасс, Кемеровский городской округ, г. Кемерово, на землях населенных пунктов в кадастровом квартале №42:24:0501009, а также в границах земельного участка кад. №42:24:0501009:7550;

- площадь публичного сервитута - 500 кв. м.;
- система координат - МСК - 42, зона - 1;
- метод определения координат характерных точек - метод спутниковых геодезических измерений;
- средняя квадратическая погрешность положения характерных точек - 0.07 (м).

ГРАФИЧЕСКОЕ ОПИСАНИЕ ГРАНИЦ ПУБЛИЧНОГО СЕРВИТУТА

Номера характерных точек границ	Координаты		Номера характерных точек границ	Координаты		Номера характерных точек границ	Координаты	
	X	Y		X	Y		X	Y
1	2	3	1	2	3	1	2	3
1	623674.28	1341969.96	8	623676.11	1342006.81	15	623648.66	1342006.76
2	623674.64	1341985.05	9	623676.25	1342012.97	16	623652.82	1342006.6
3	623676.65	1341985.01	10	623668.25	1342013.15	17	623668.10	1342006.28
4	623676.83	1341993.03	11	623668.23	1342012.28	18	623669.13	1342005.11
5	623674.84	1341993.07	12	623658.29	1342012.52	19	623668.28	1341970.11
6	623675.13	1342004.98	13	623657.92	1342022.18	1	623674.28	1341969.96
7	623676.07	1342004.96	14	623647.95	1342021.76			

СХЕМА РАСПОЛОЖЕНИЯ ГРАНИЦ ПУБЛИЧНОГО СЕРВИТУТА

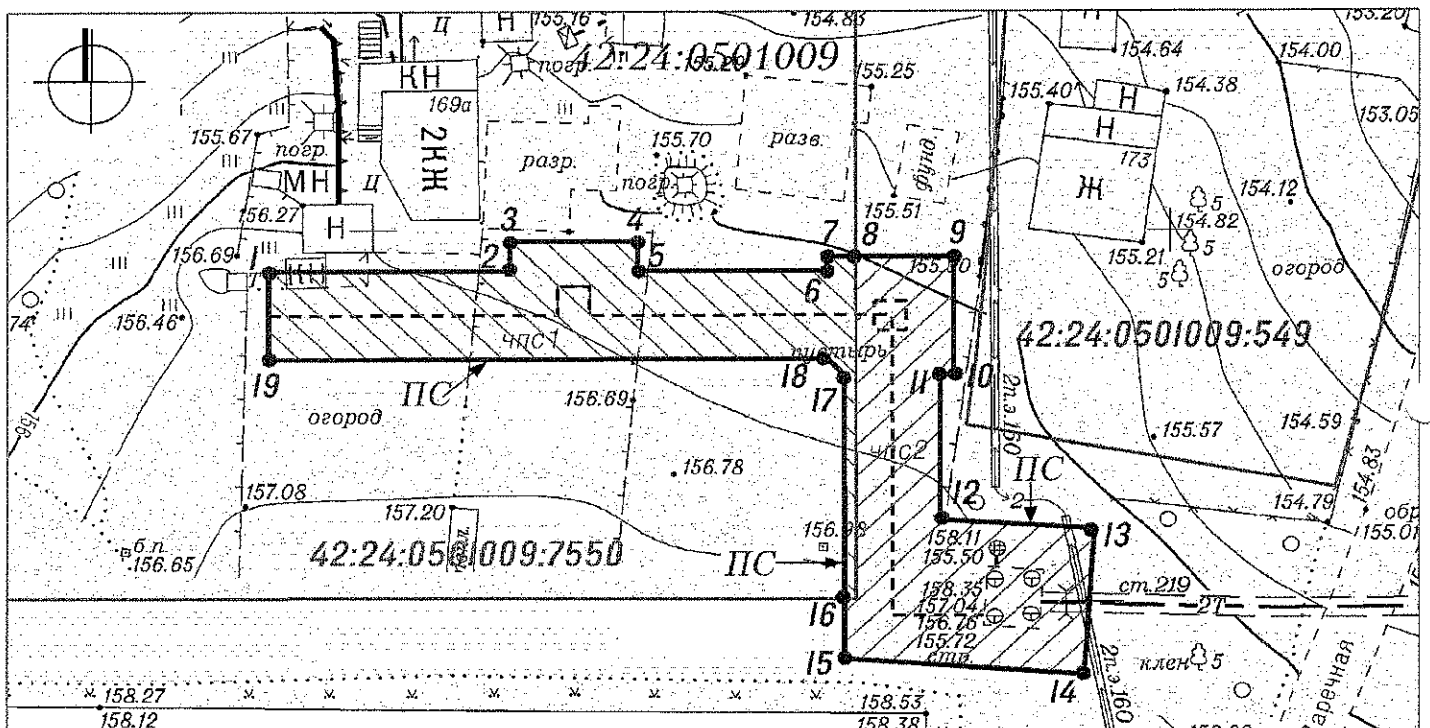

Масштаб 1:500

УСЛОВНЫЕ ОБОЗНАЧЕНИЯ

- ПС** Проектная граница публичного сервитута, установленного с целью строительства тепловой сети (площадь - 500 кв. м., в том числе: чпс1 - 251 кв. м., чпс2 - 249 кв. м.)
- Характерная точка границы публичного сервитута
- чпс1** Часть публичного сервитута на земельном участке с кадастровым №42:24:0501009:7550 (площадь 251 кв. м)
- чпс2** Часть публичного сервитута на землях населенных пунктов в кадастровом квартале №42:24:0501009 (площадь - 249 кв. м.)
- :549** Кадастровые номера, границы земельных участков, сведения о которых содержатся в Едином государственном реестре недвижимости
- 42:24:0501009** Кадастровый номер кадастрового квартала
- - - - -** Местоположение проектируемой тепловой сети