


Схема расположения границ публичного сервитута

Лист 1 (всего листов 12)

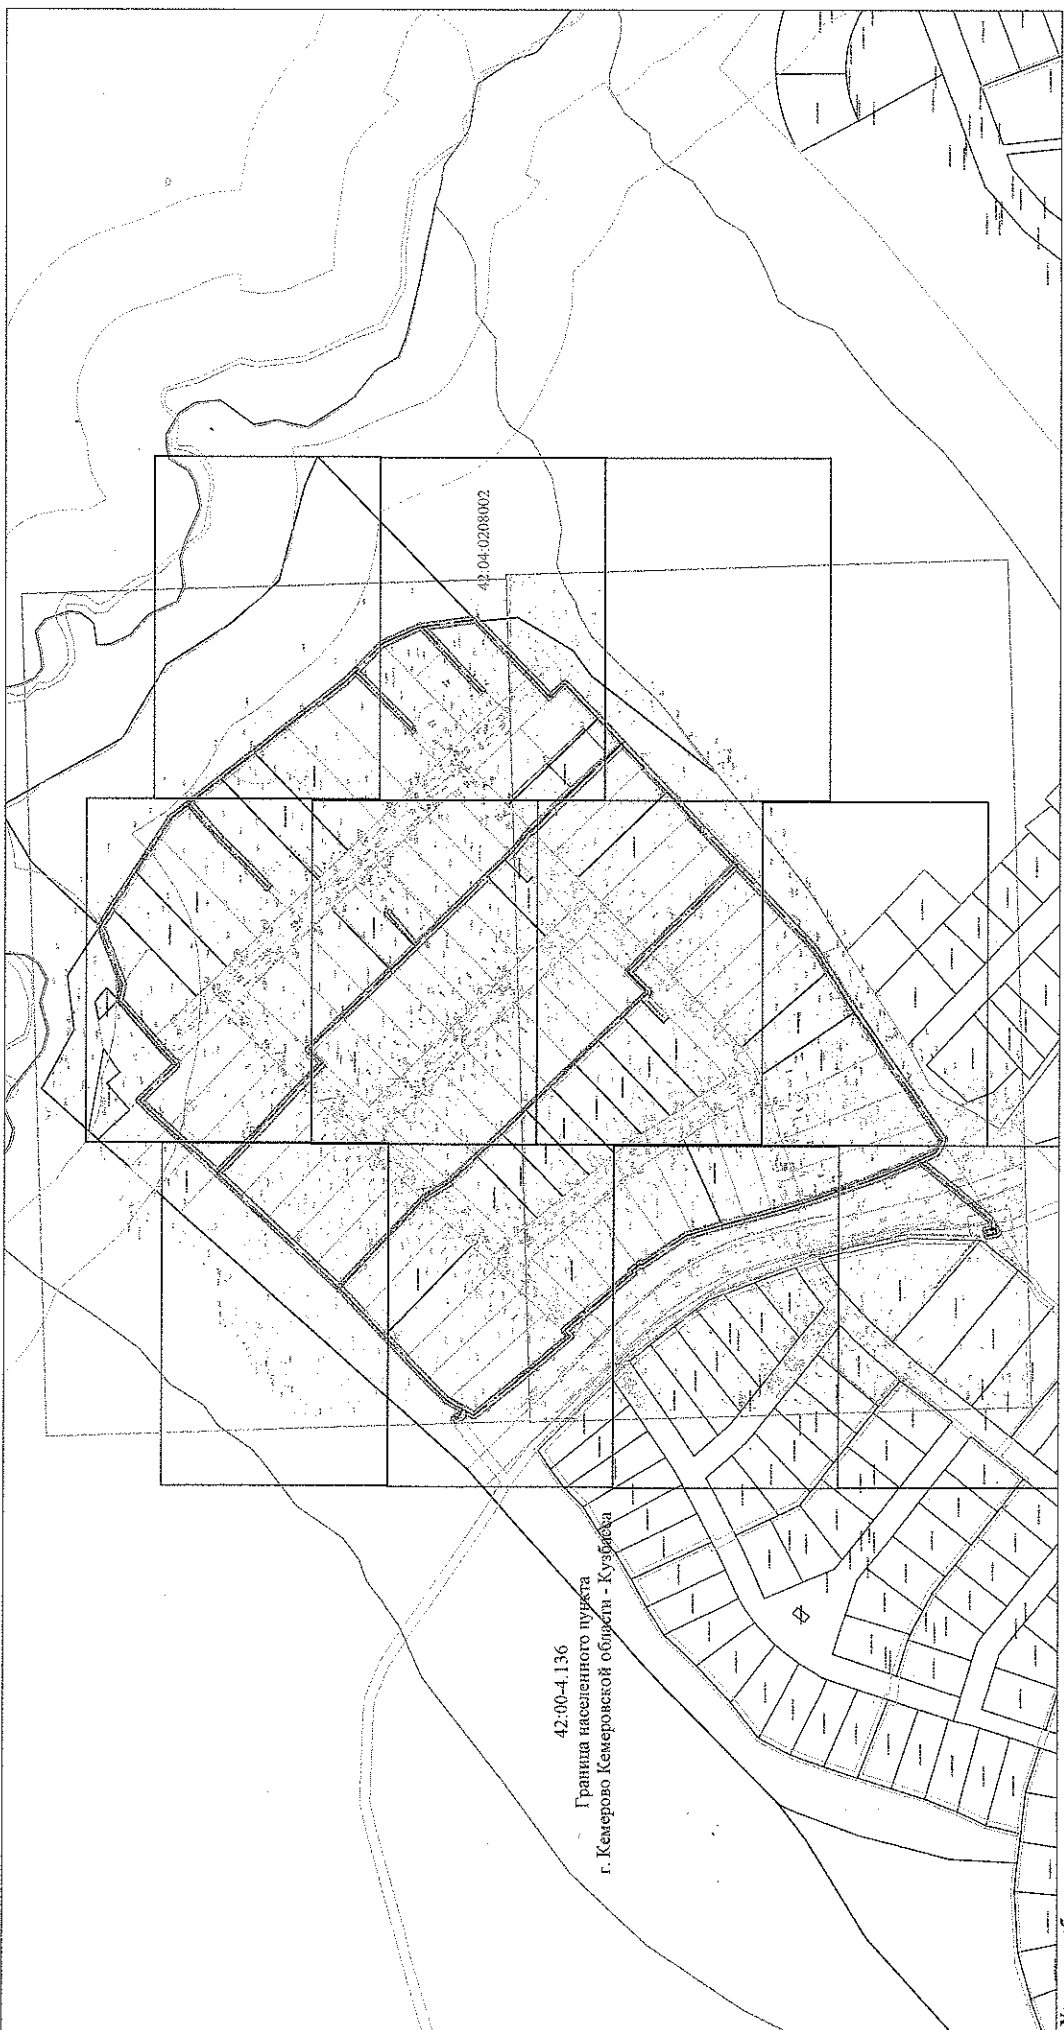

42:00-4.136  
Граница населенного пункта  
г. Кемерово Кемеровской области - Кузбасса

Масштаб 1:3000

Условные обозначения:


- характеристика точки проектной границы публичного сервитута
- проектная граница публичного сервитута
- 42:04:0208002 номер кадастрового квартала
- граница кадастрового квартала
- граница сооружения
- 42:04:0208002:7265 кадастровый номер сооружения
- 42:04:0208002:7265 кадастровый номер земельного участка, в отношении которого испрашивается публичный сервитут
- граница земельного участка, в отношении которого испрашивается публичный сервитут
- 42:04:0208002:3914 кадастровый номер земельного участка, учтенного в ЕГРН
- 42:04:0208002:3914 граница земельного участка, учтенного в ЕГРН
- 42:04:0208002:3914 реестровый номер ЗОУИТ
- 42:04:0208002:3914 граница ЗОУИТ





Схема расположения границ публичного сервитута


Лист 4 (всего Листов 12)

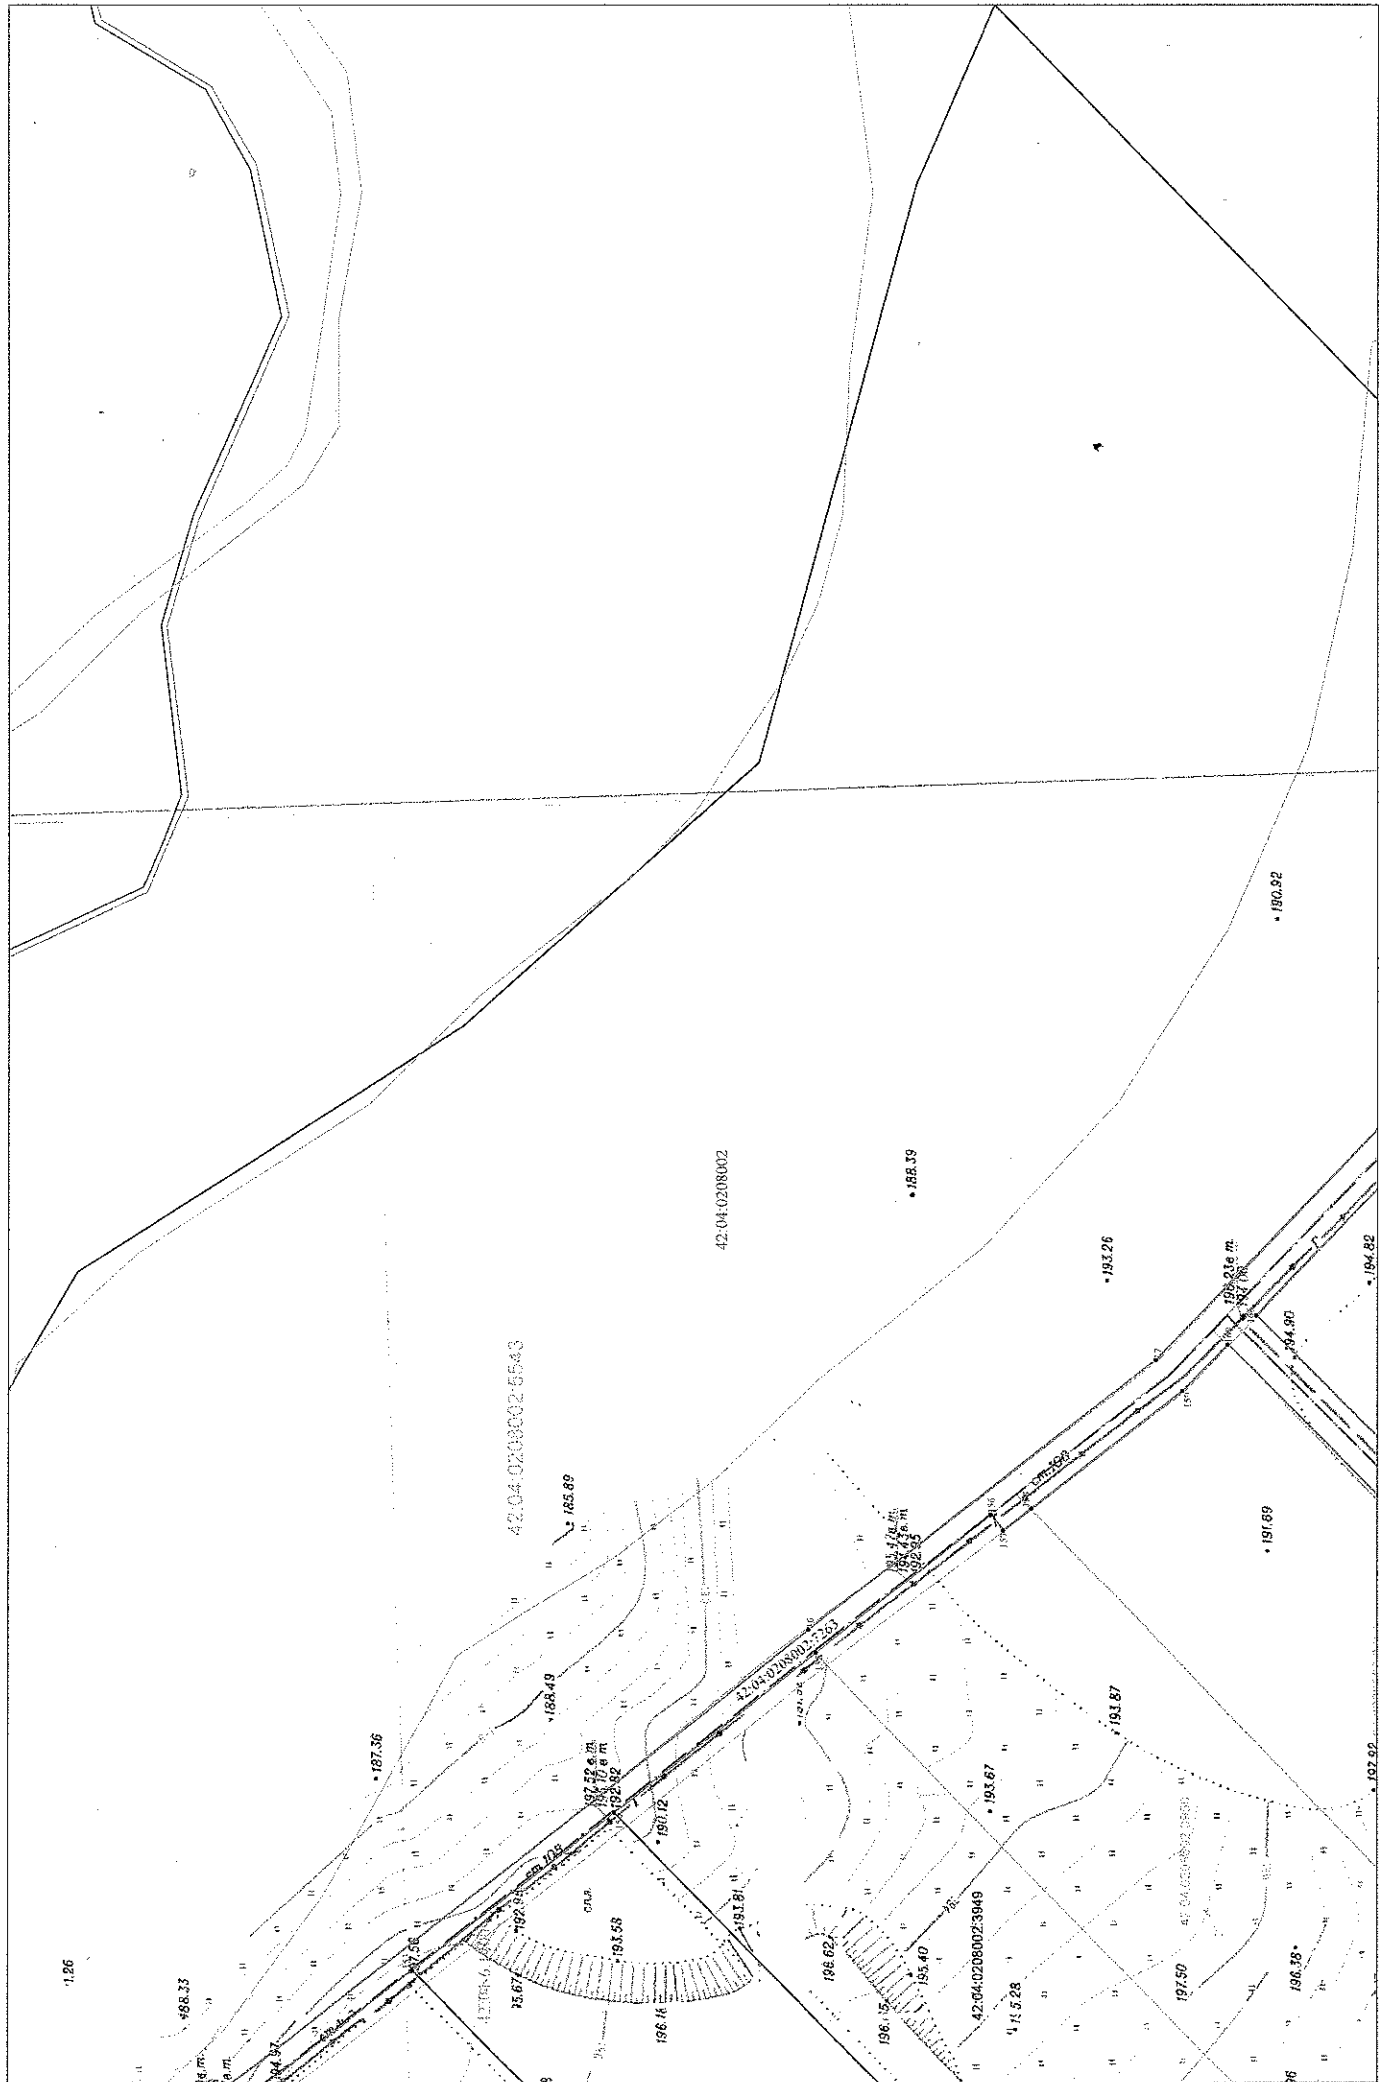

Условные обозначения приведены на Листе 1

Масштаб 1:500

Схема расположения границ публичного сервитута

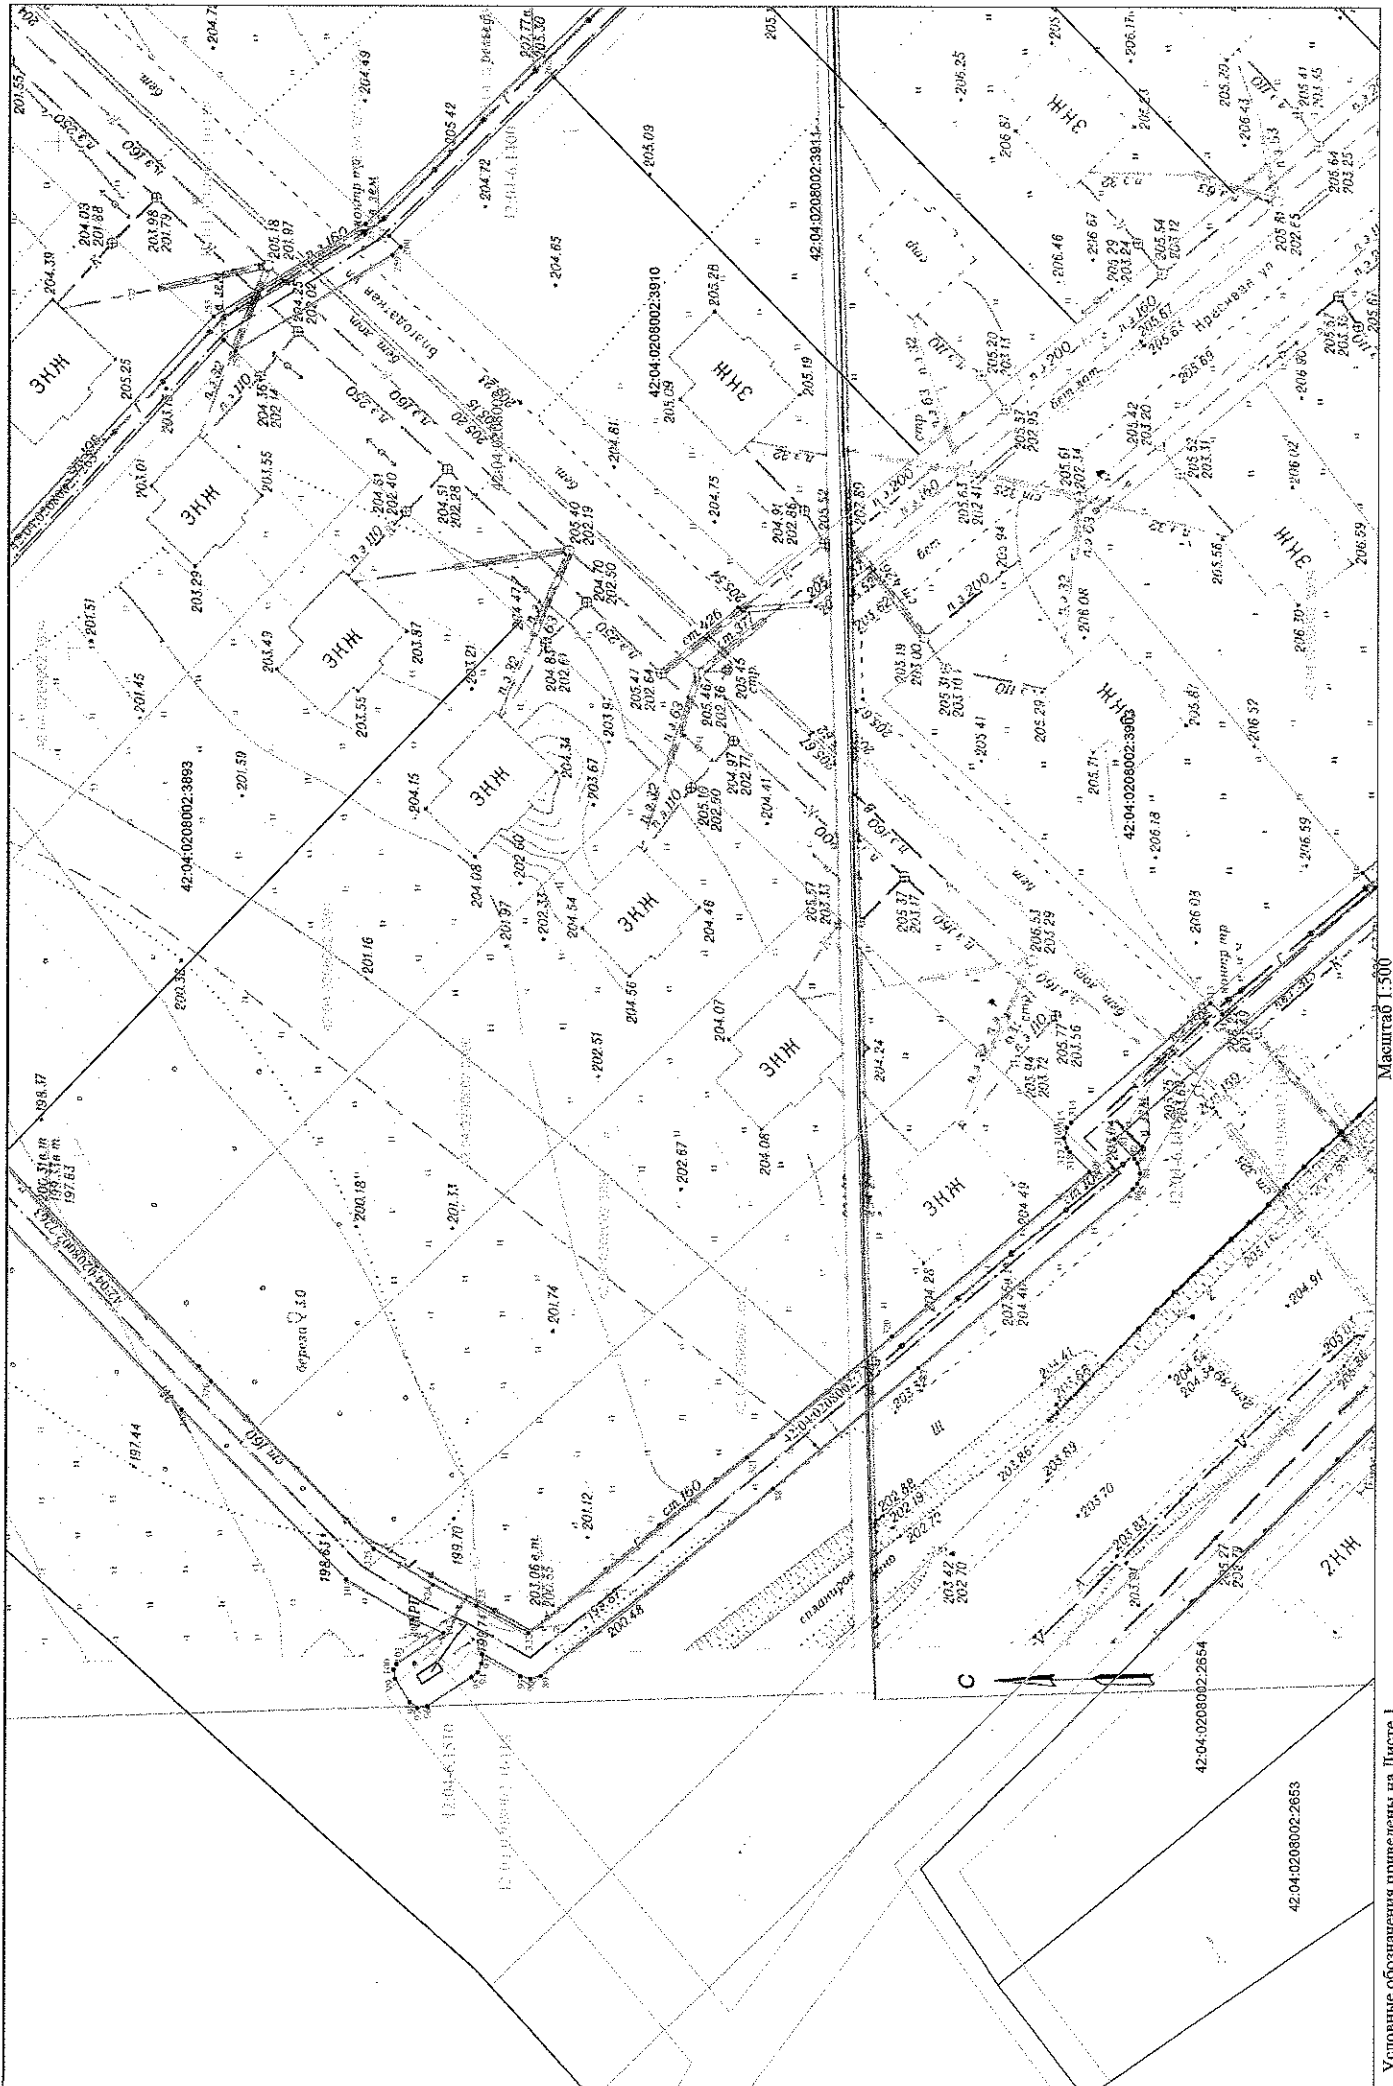


Условные обозначения приведены на Листе 1

Масштаб 1:500

Схема расположения границ публичного сервитута

Лист 6 (всего Листов 12)

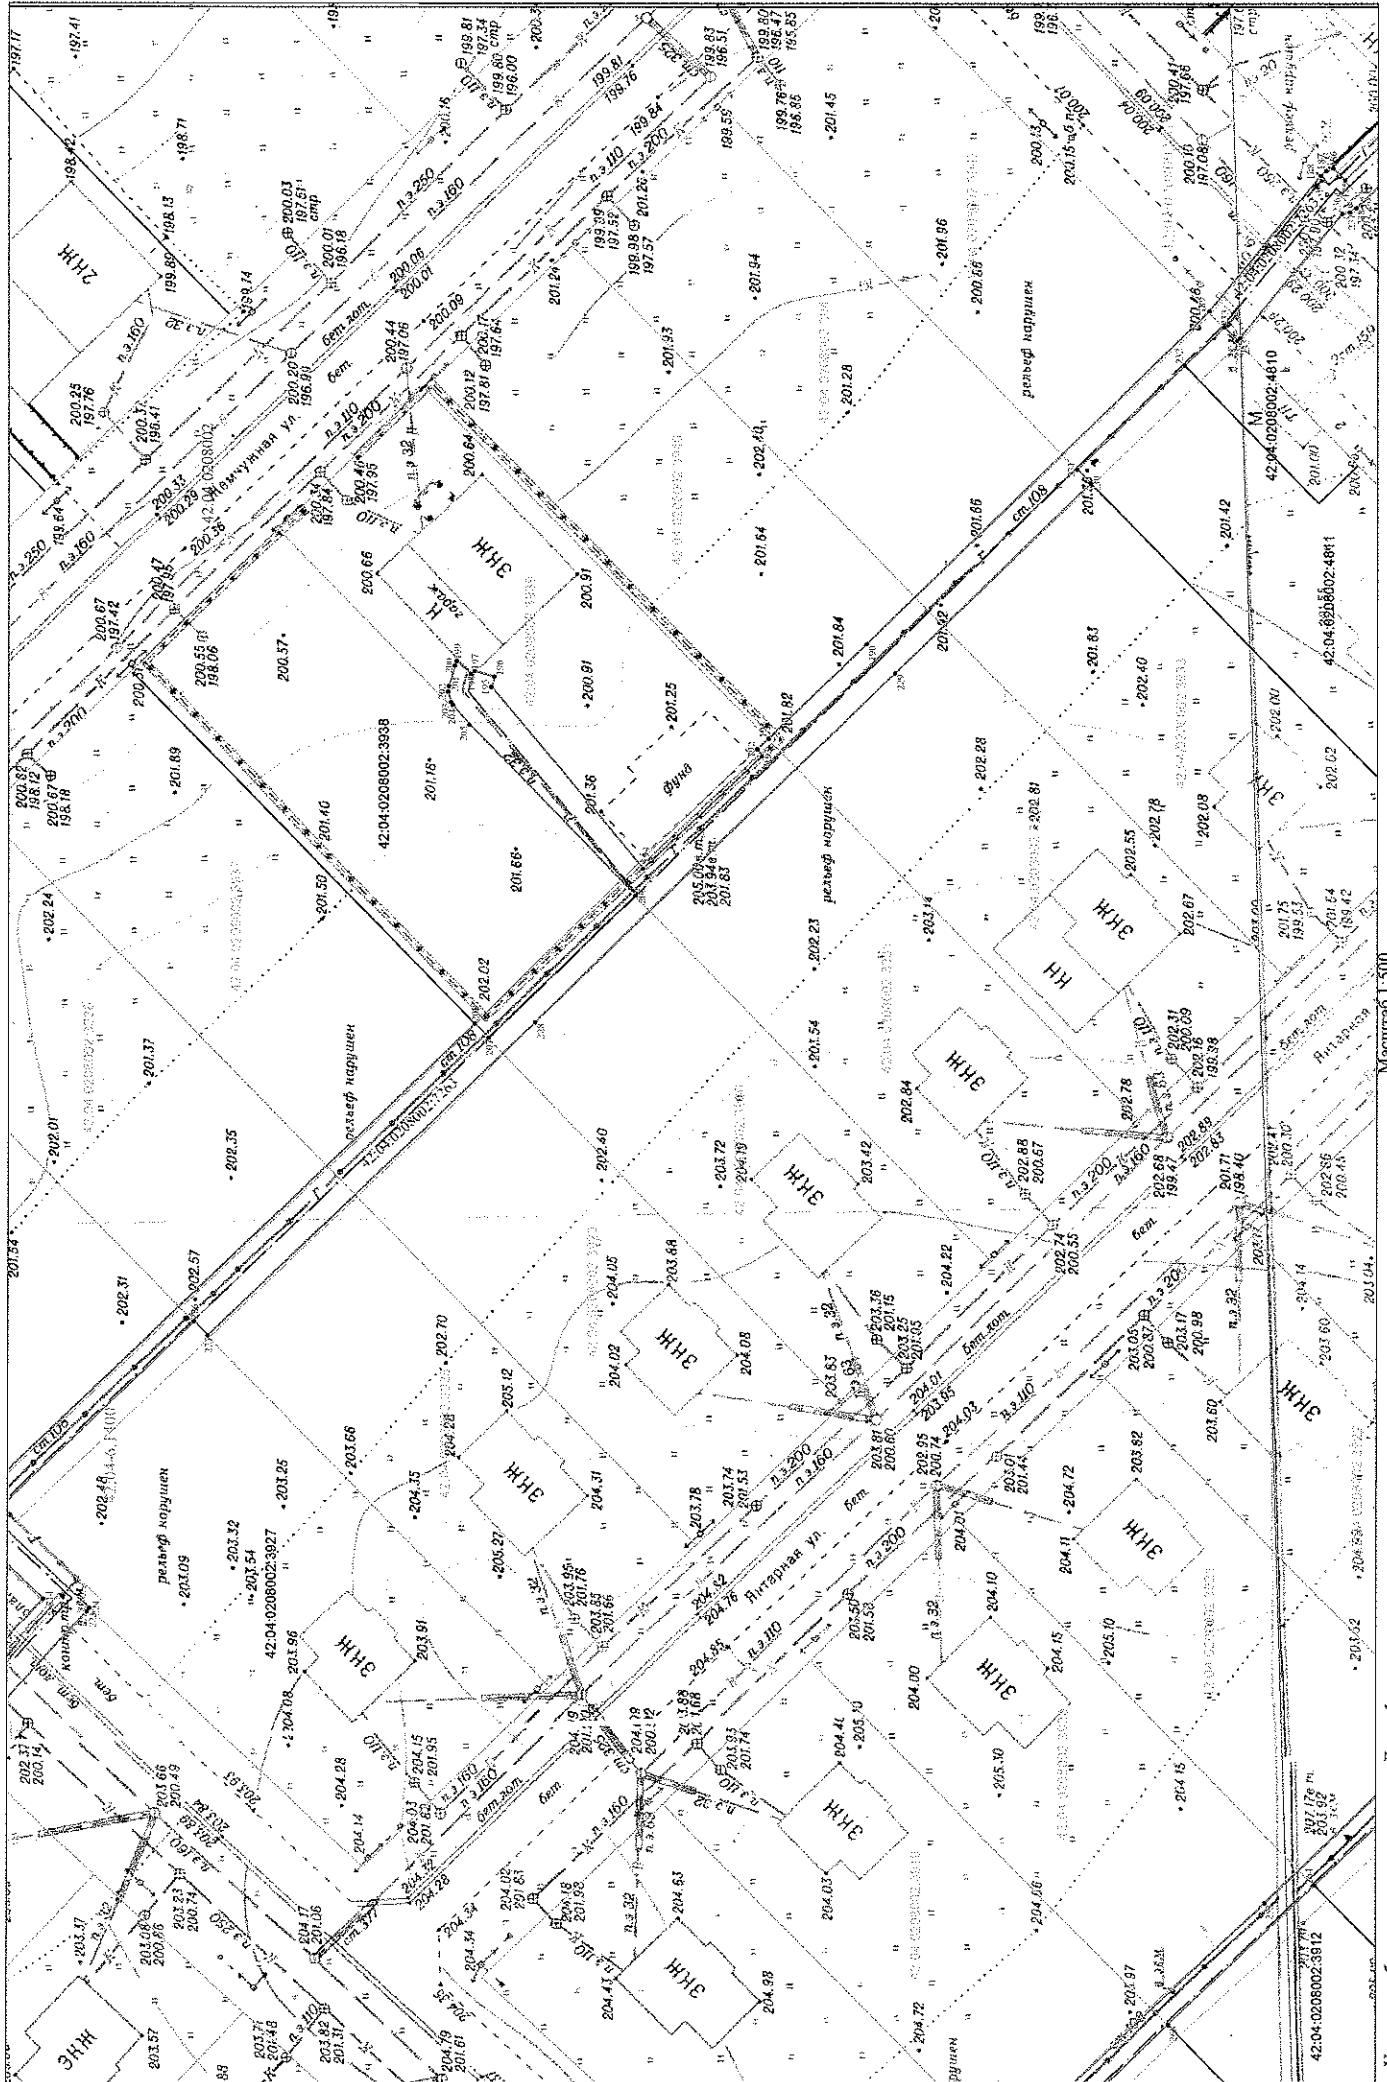


Масштаб 1:500

Условные обозначения приведены на Листе 1

Схема расположения грани публичного сервитута


Лист 7 (всего Листов 12)

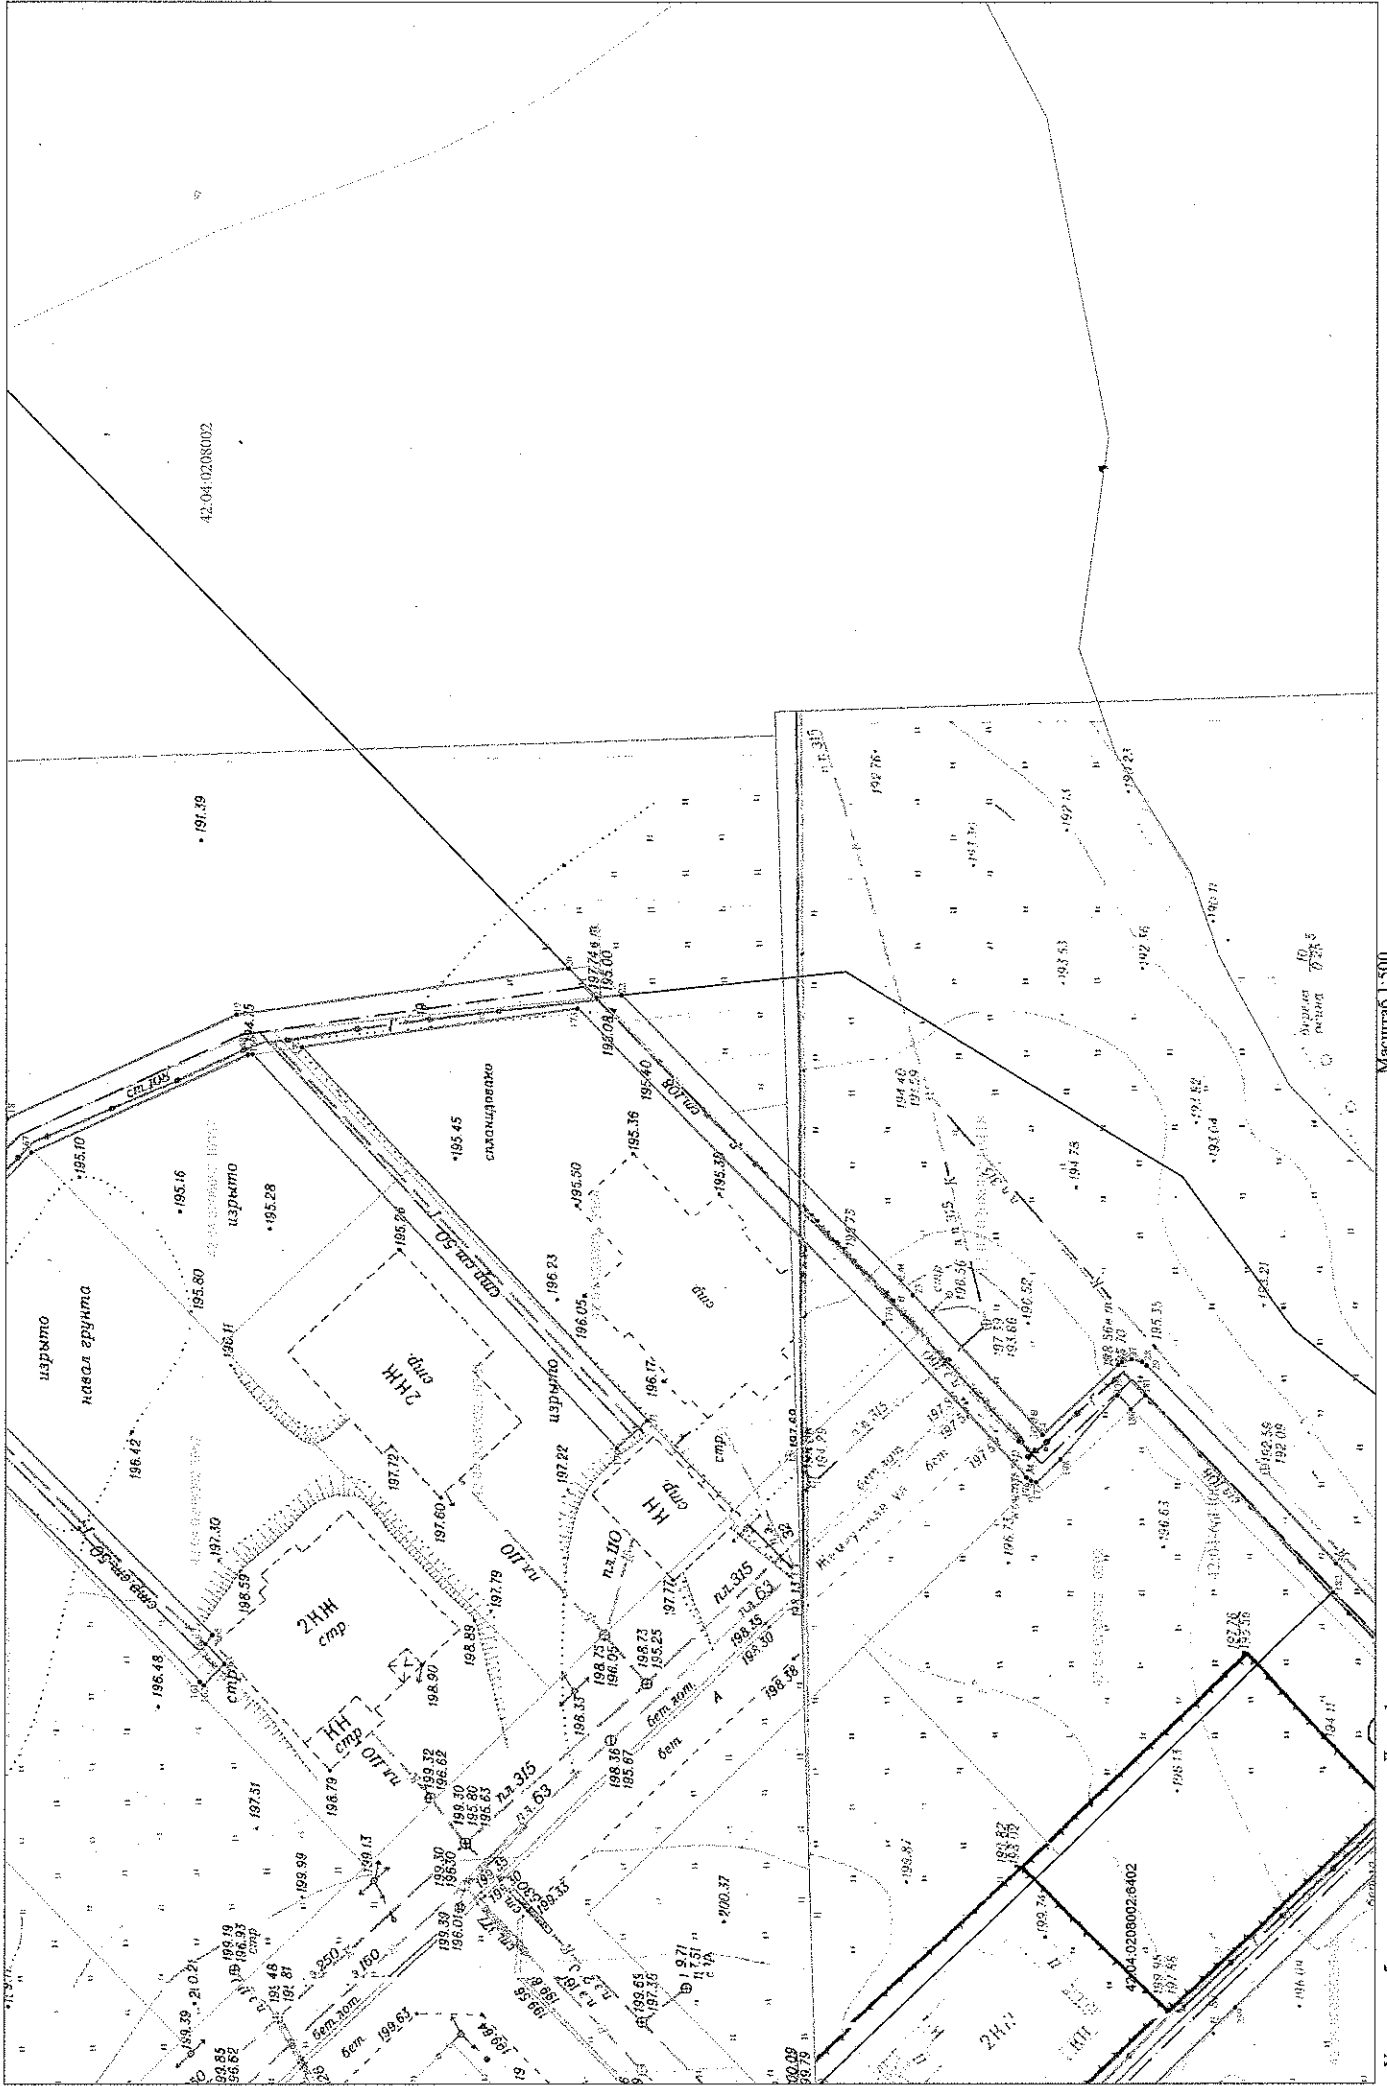

Условные обозначения приведены на Листе 1

Масштаб 1:500

Схема расположения границ публичного сервитута

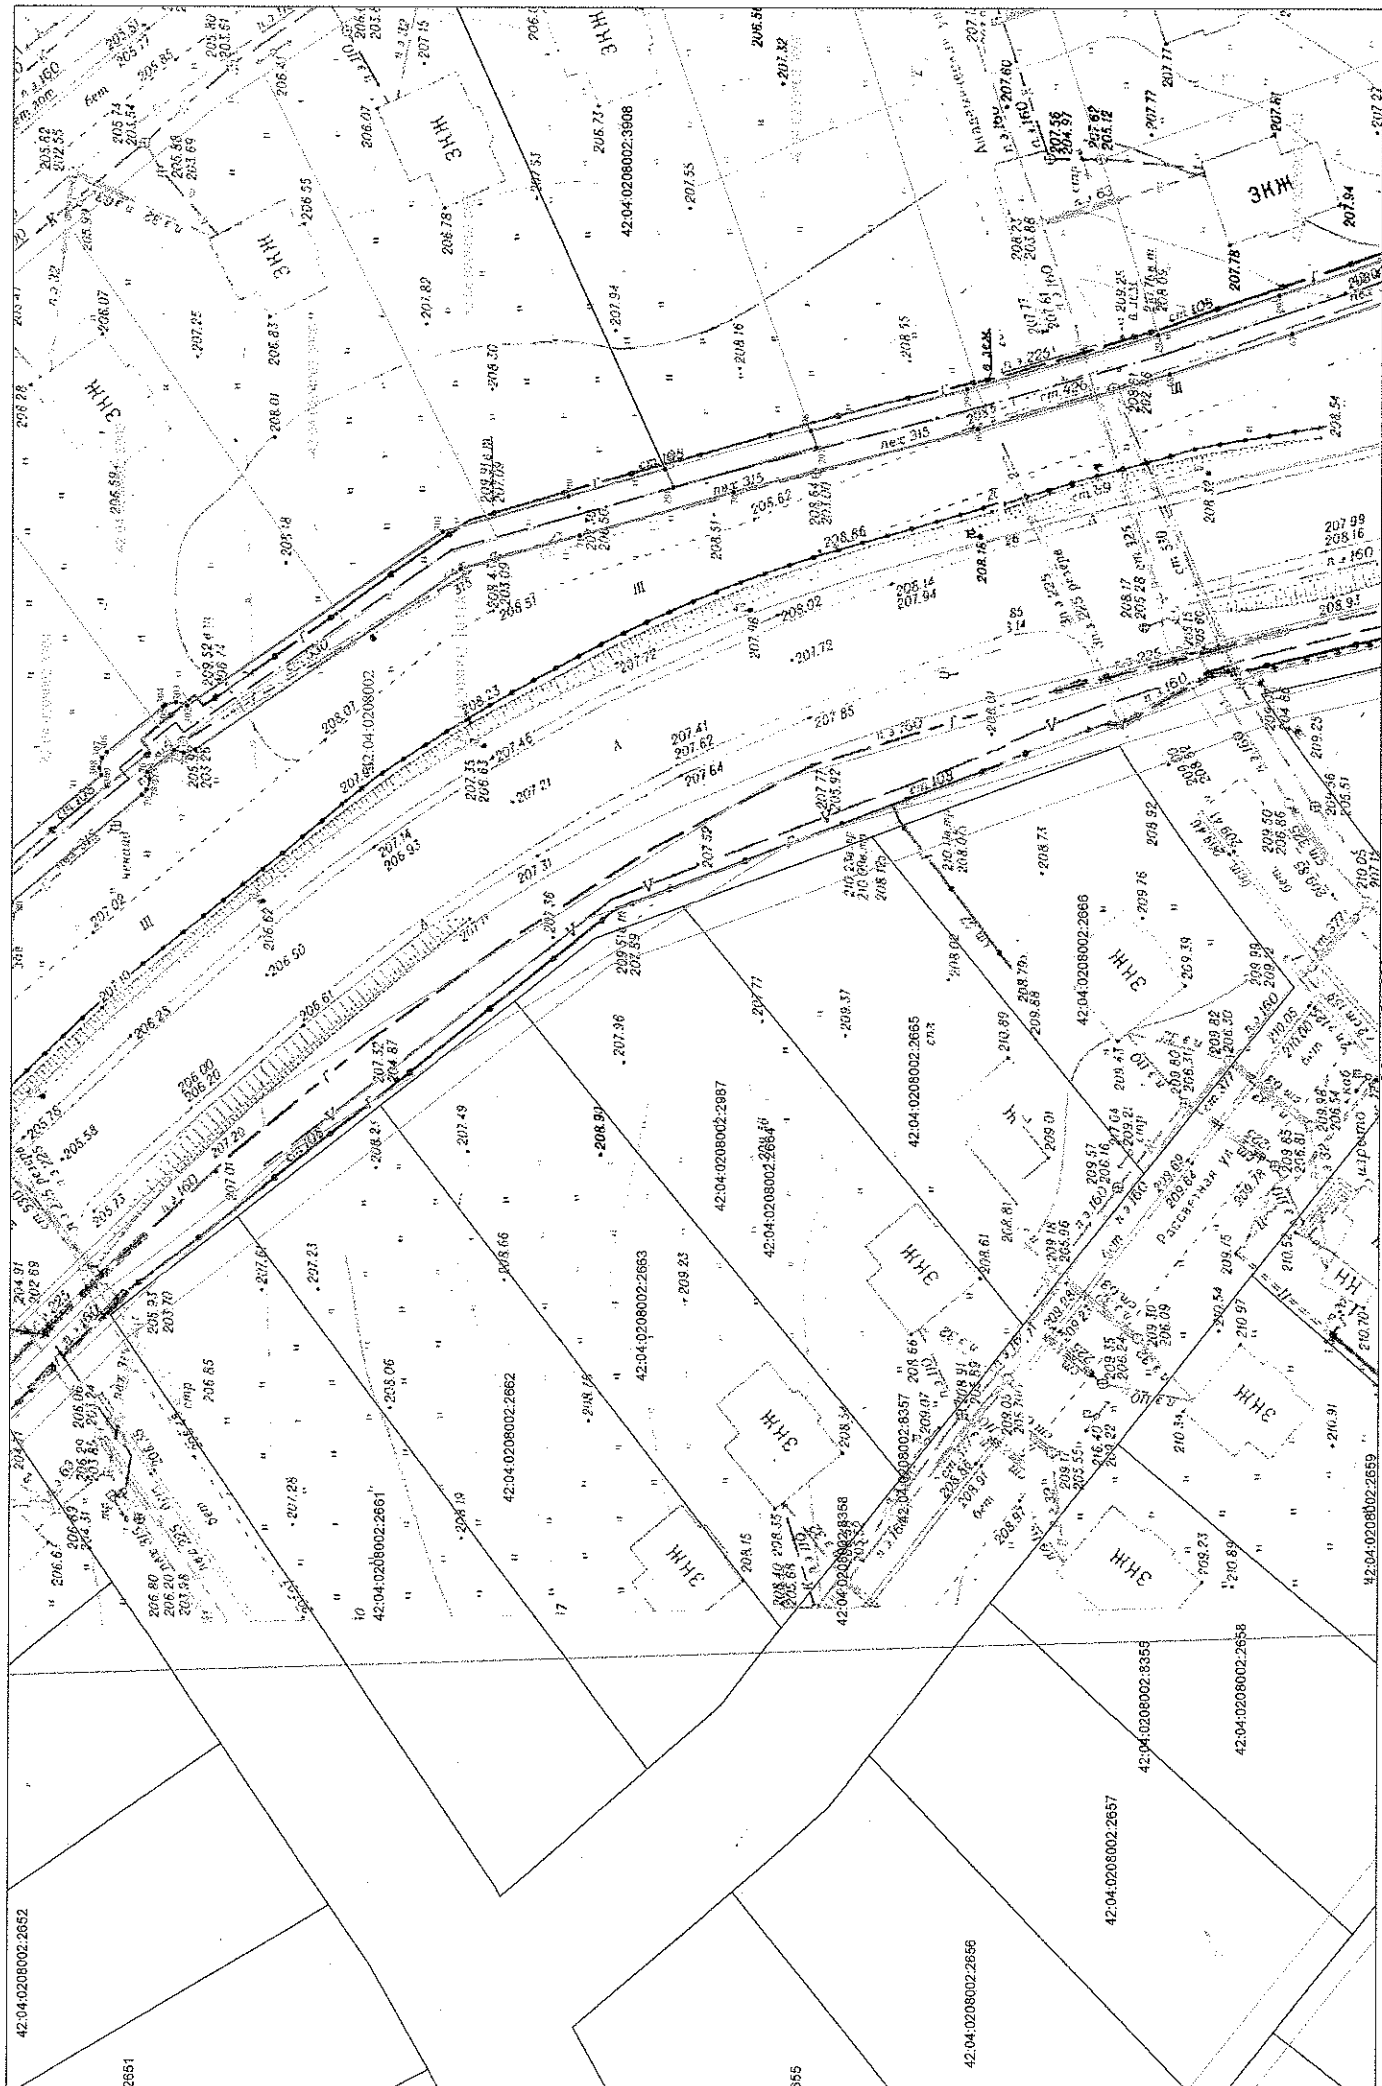

Лист 8 (всего Листов 12)

42.04.0208002.2652

2651

2655

42.04.0208002.2656

42.04.0208002.2657

42.04.0208002.2658

42.04.0208002.2658

42.04.0208002.2659


Условные обозначения приведены на Листе 1

Масштаб 1:500



Схема расположения границ публичного сервитута

Лист 9 (всего Листов 12)

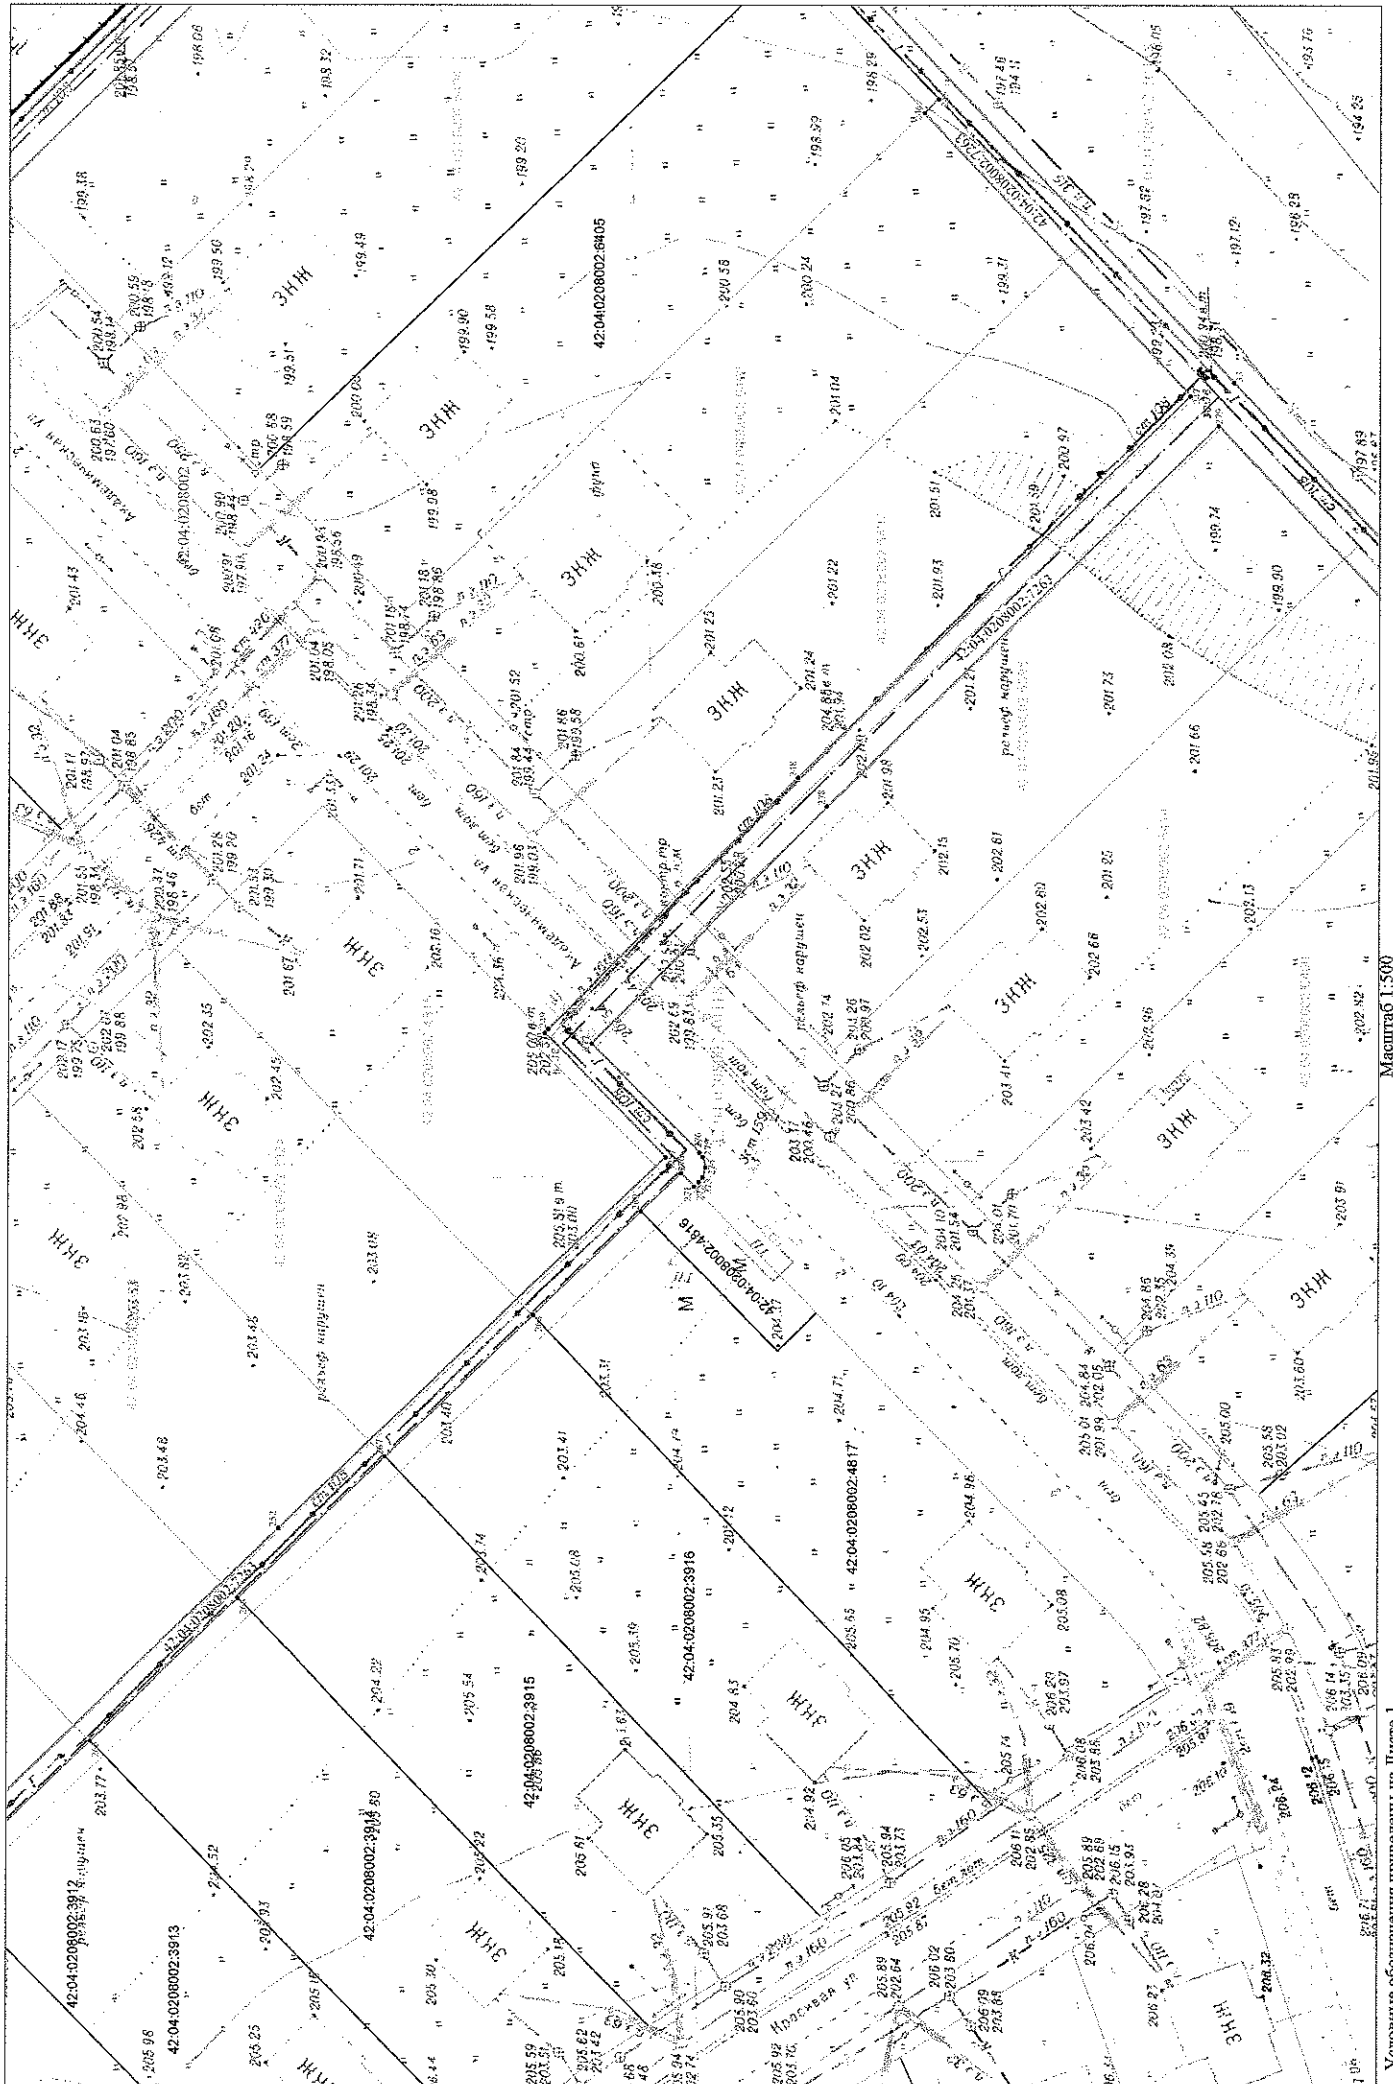

Условные обозначения приведены на Листе 1


Масштаб 1:500





Схема расположения границ публичного сервитута

Лист 12 (всего Листов 12)

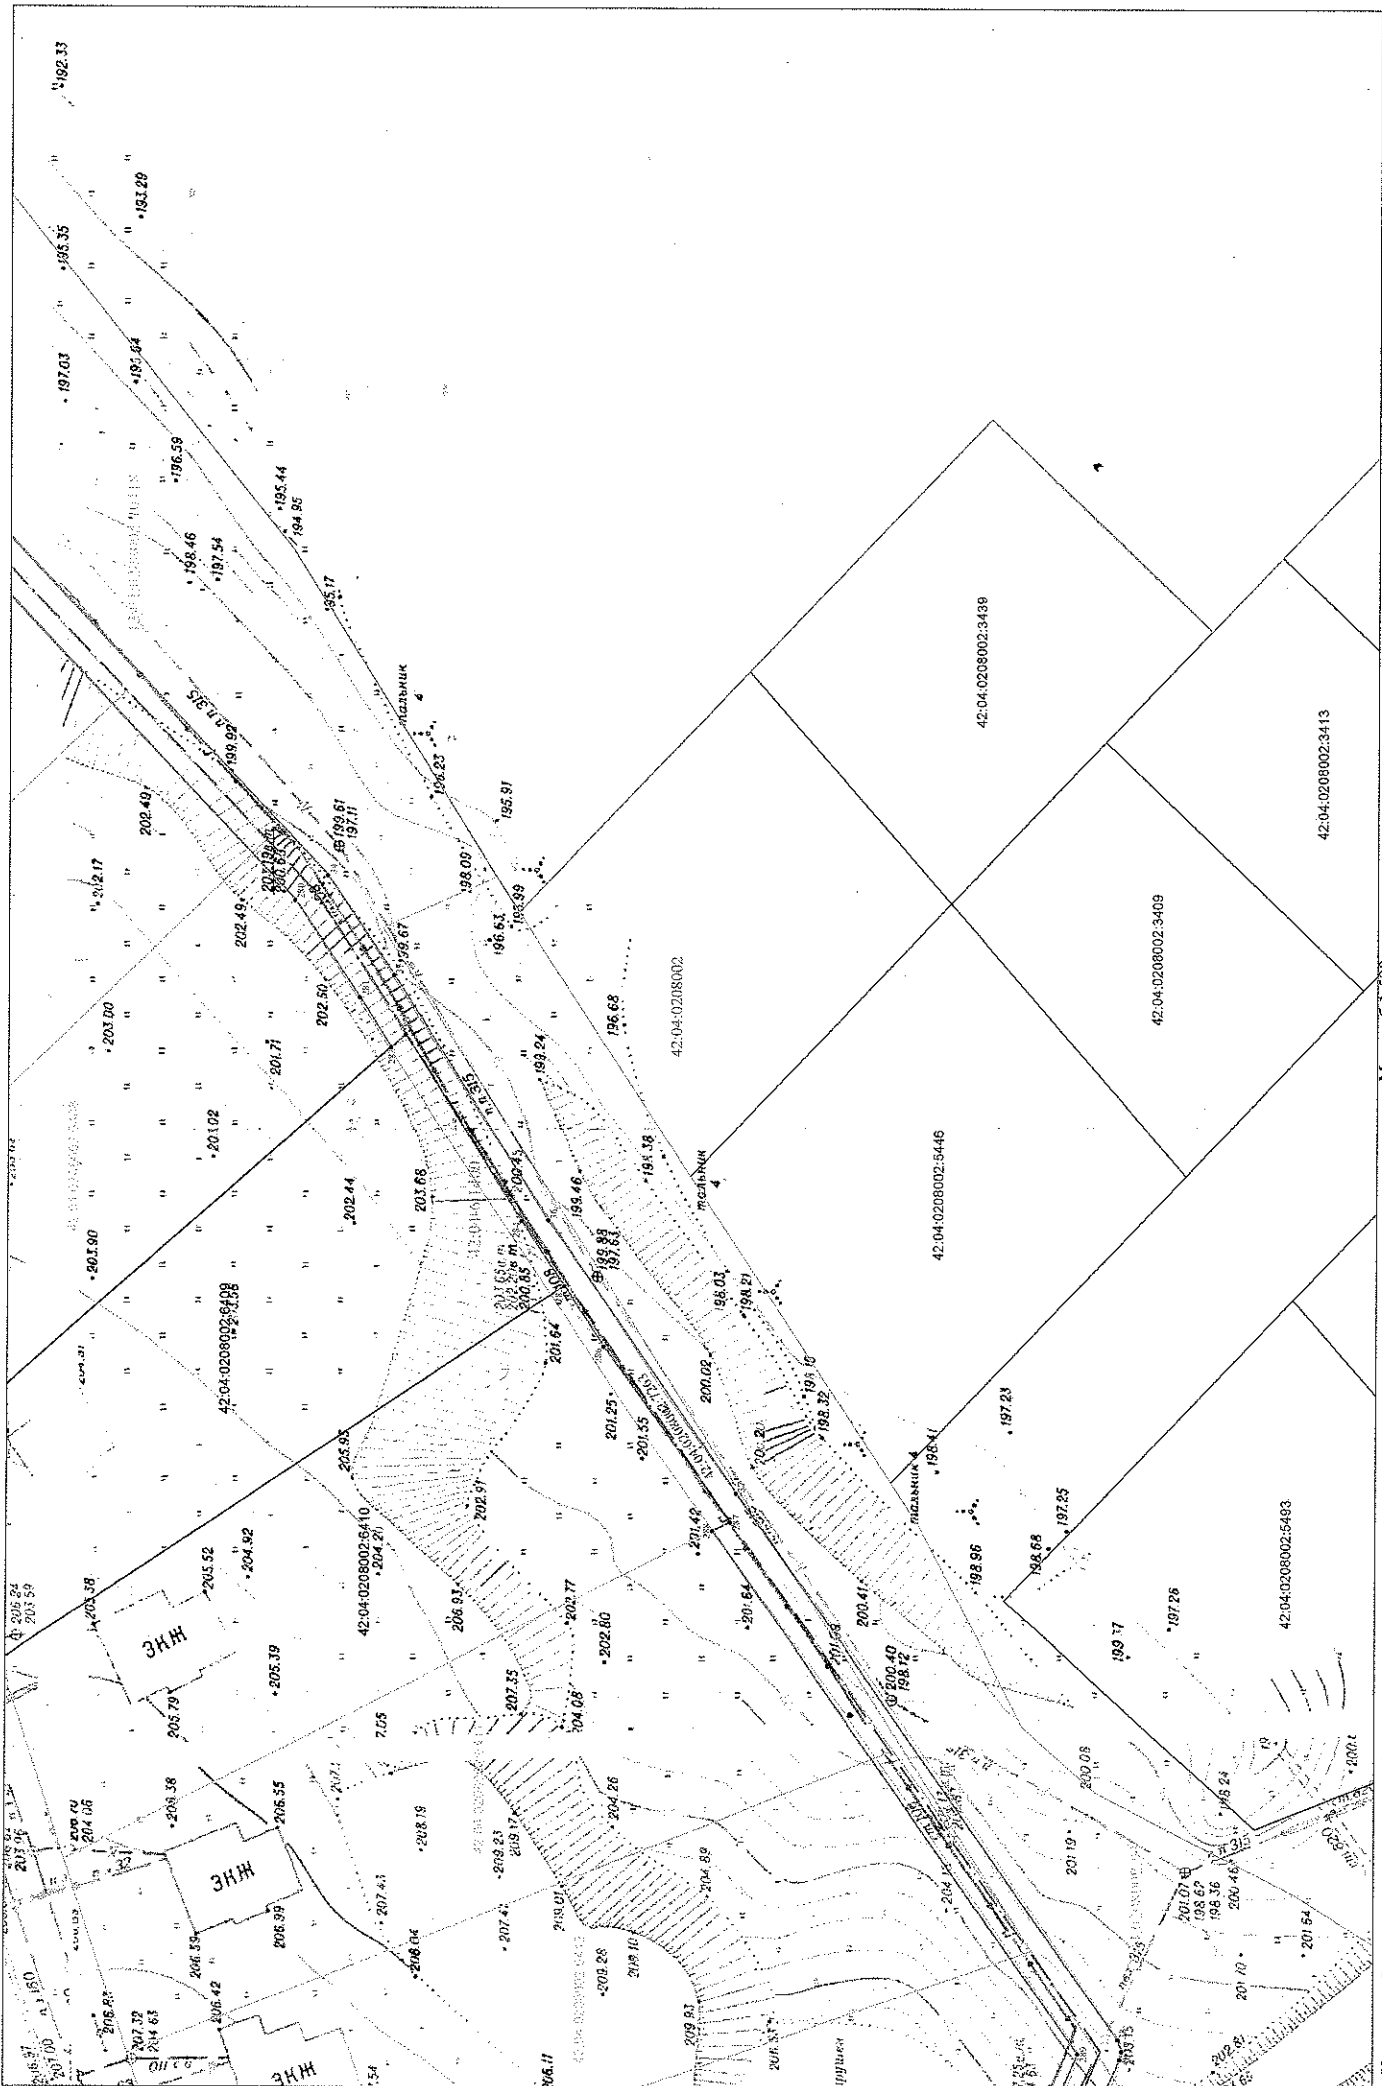

Условные обозначения приведены на Листе 1

Масштаб 1:500