


Схема расположения границ публичного сервитута

ПРИЛОЖЕНИЕ  
к постановлению администрации  
города Кемерово  
от \_\_\_\_\_ № \_\_\_\_\_

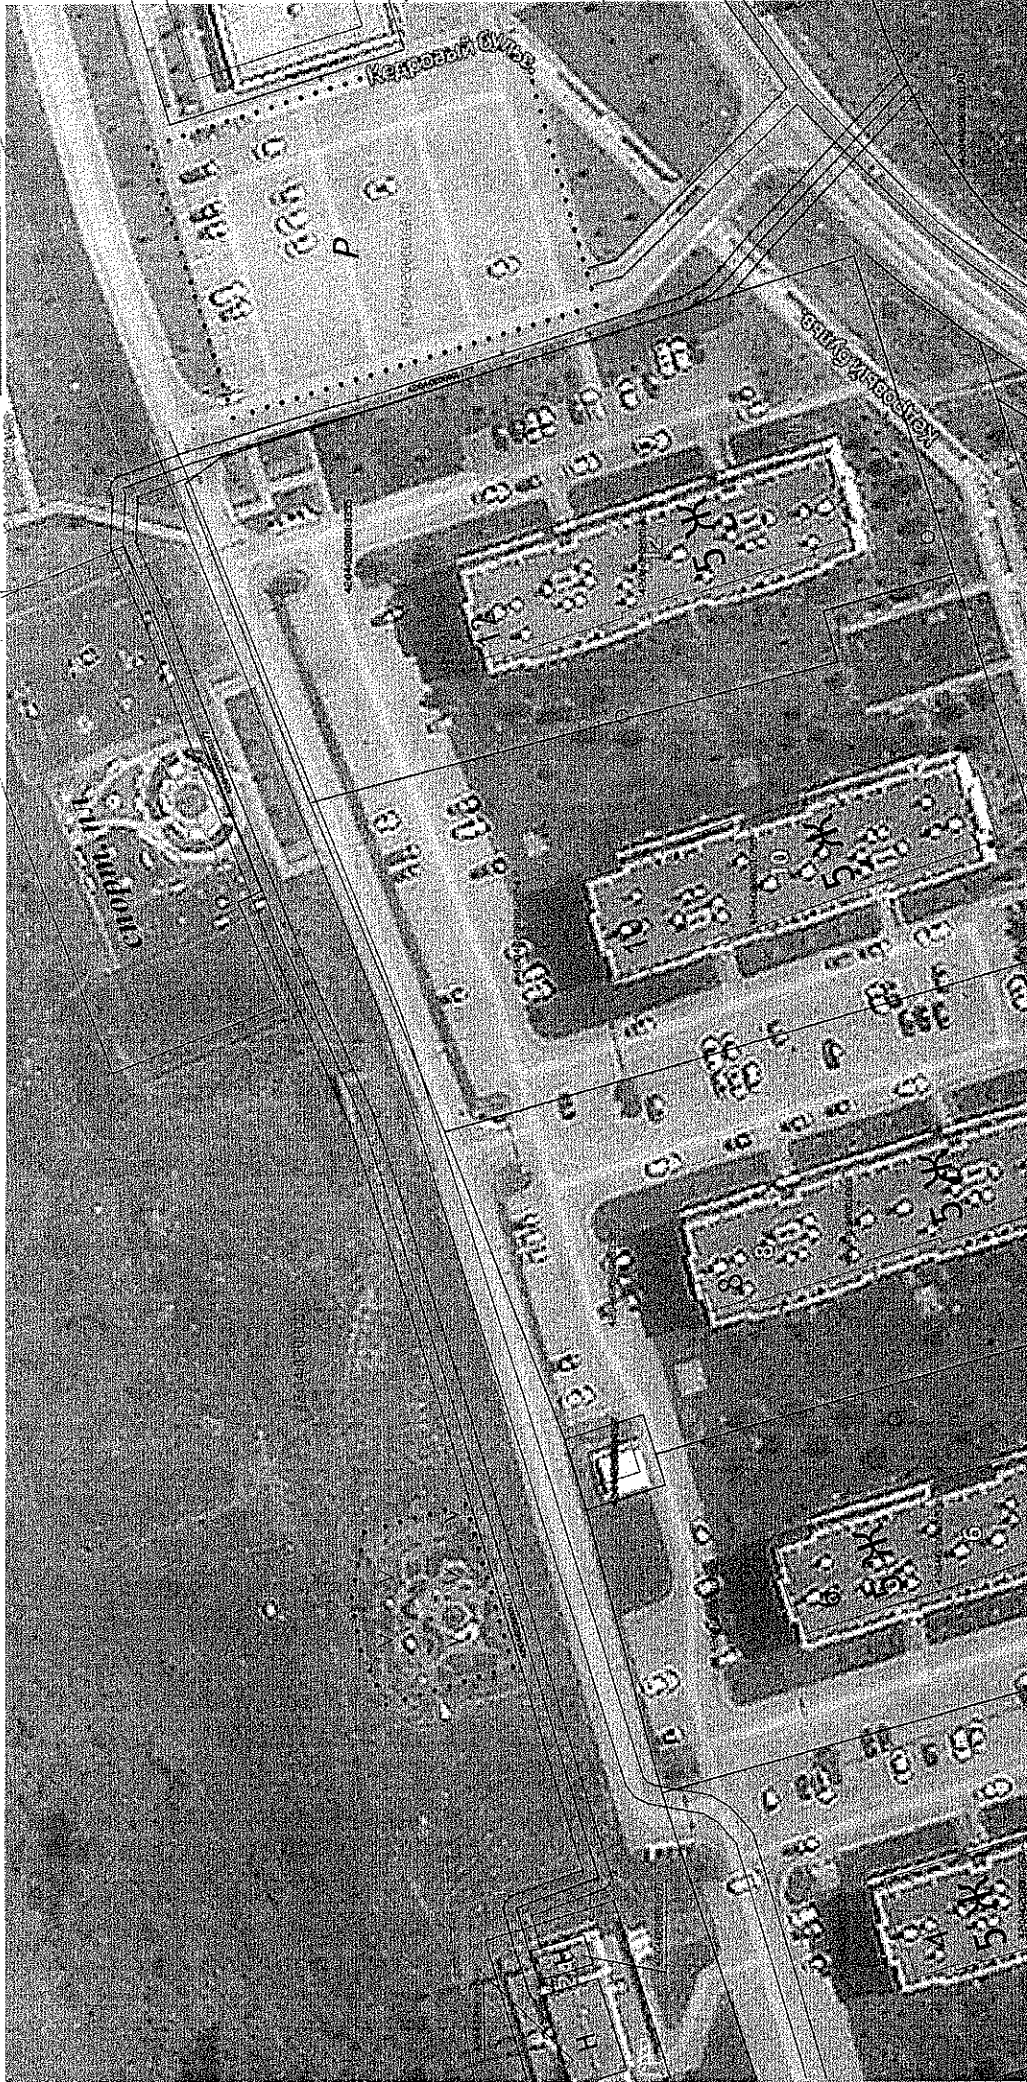

Масштаб 1:800

Условные обозначения:

- 1 • характерная точка границы публичного сервитута
- граница публичного сервитута
- 42:04:02:08001 номер кадастрового квартала
- граница кадастрового квартала
- ось газопровода
- 42:04:02:08001:177 кадастровый номер газопровода
- 42:04:02:08001:150 кадастровый номер земельного участка, попадающего в публичный сервитут
- граница земельного участка, попадающего в публичный сервитут
- 42:04:02:08001:01 кадастровый номер земельного участка, учтенного в ЕГРН
- граница земельного участка, учтенного в ЕГРН