


Схема расположения границ публичного сервитута

Публичный сервитут устанавливается для размещения и эксплуатации сооружения электроснабжения:
 объект электросетевого хозяйства: строительство и эксплуатация сооружения электроснабжения - переключательный пункт ПП-10 кВ
 (технологическое присоединение Кузбасского реабилитационного центра в г. Кемерово по адресу: Кемеровская область-Кузбасс, г. Кемерово, ул. Ворошилова, 21Б, к.н. 42:24:0201013:8360)

Местоположение публичного сервитута: Российская Федерация, Кемеровская область-Кузбасс, Кемеровский городской округ, город Кемерово, южнее ул. Мирная, 9,
 в границах кадастрового квартала 42:24:0201002

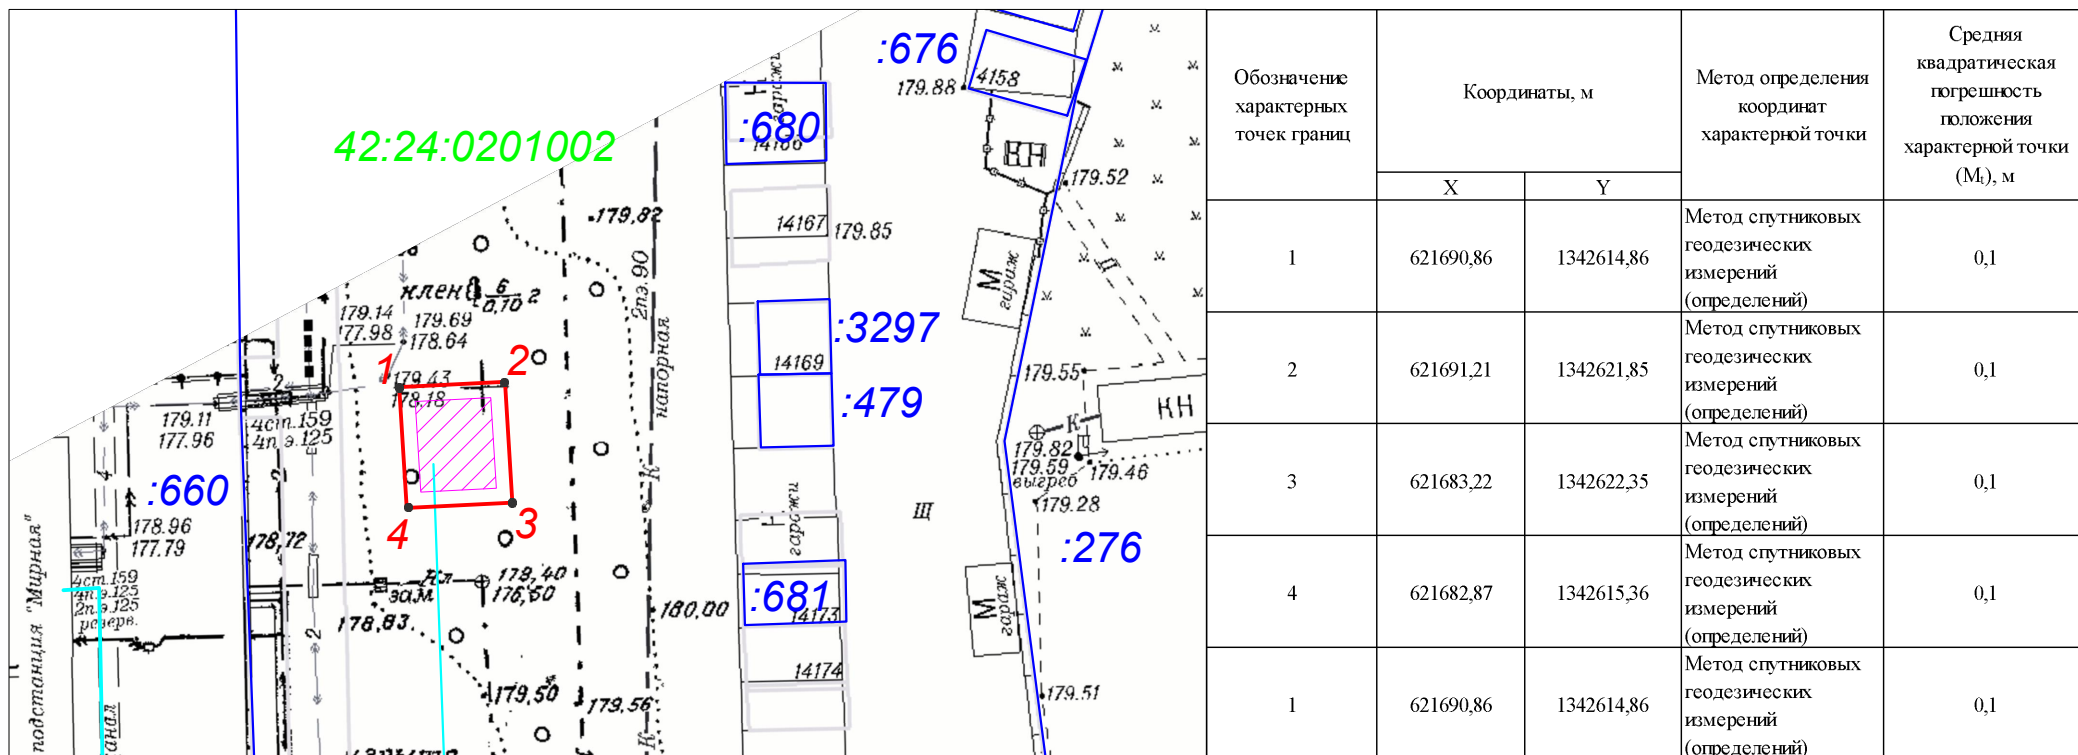

масштаб 1:500
 система координат МСК-42, зона 1

Условные обозначения:

42:24:0401019 номер кадастрового квартала

:7349 границы и кадастровый номер
 земельного участка

проектное местоположение оси объекта

проектные границы публичного сервитута
 общая площадь публичного сервитута 56 кв.м

1. характерная точка границы публичного сервитута