


3  
СХЕМА  
расположения границ публичного сервитута

ПРИЛОЖЕНИЕ №1  
к постановлению администрации  
города Кемерово  
от \_\_\_\_\_ № \_\_\_\_\_

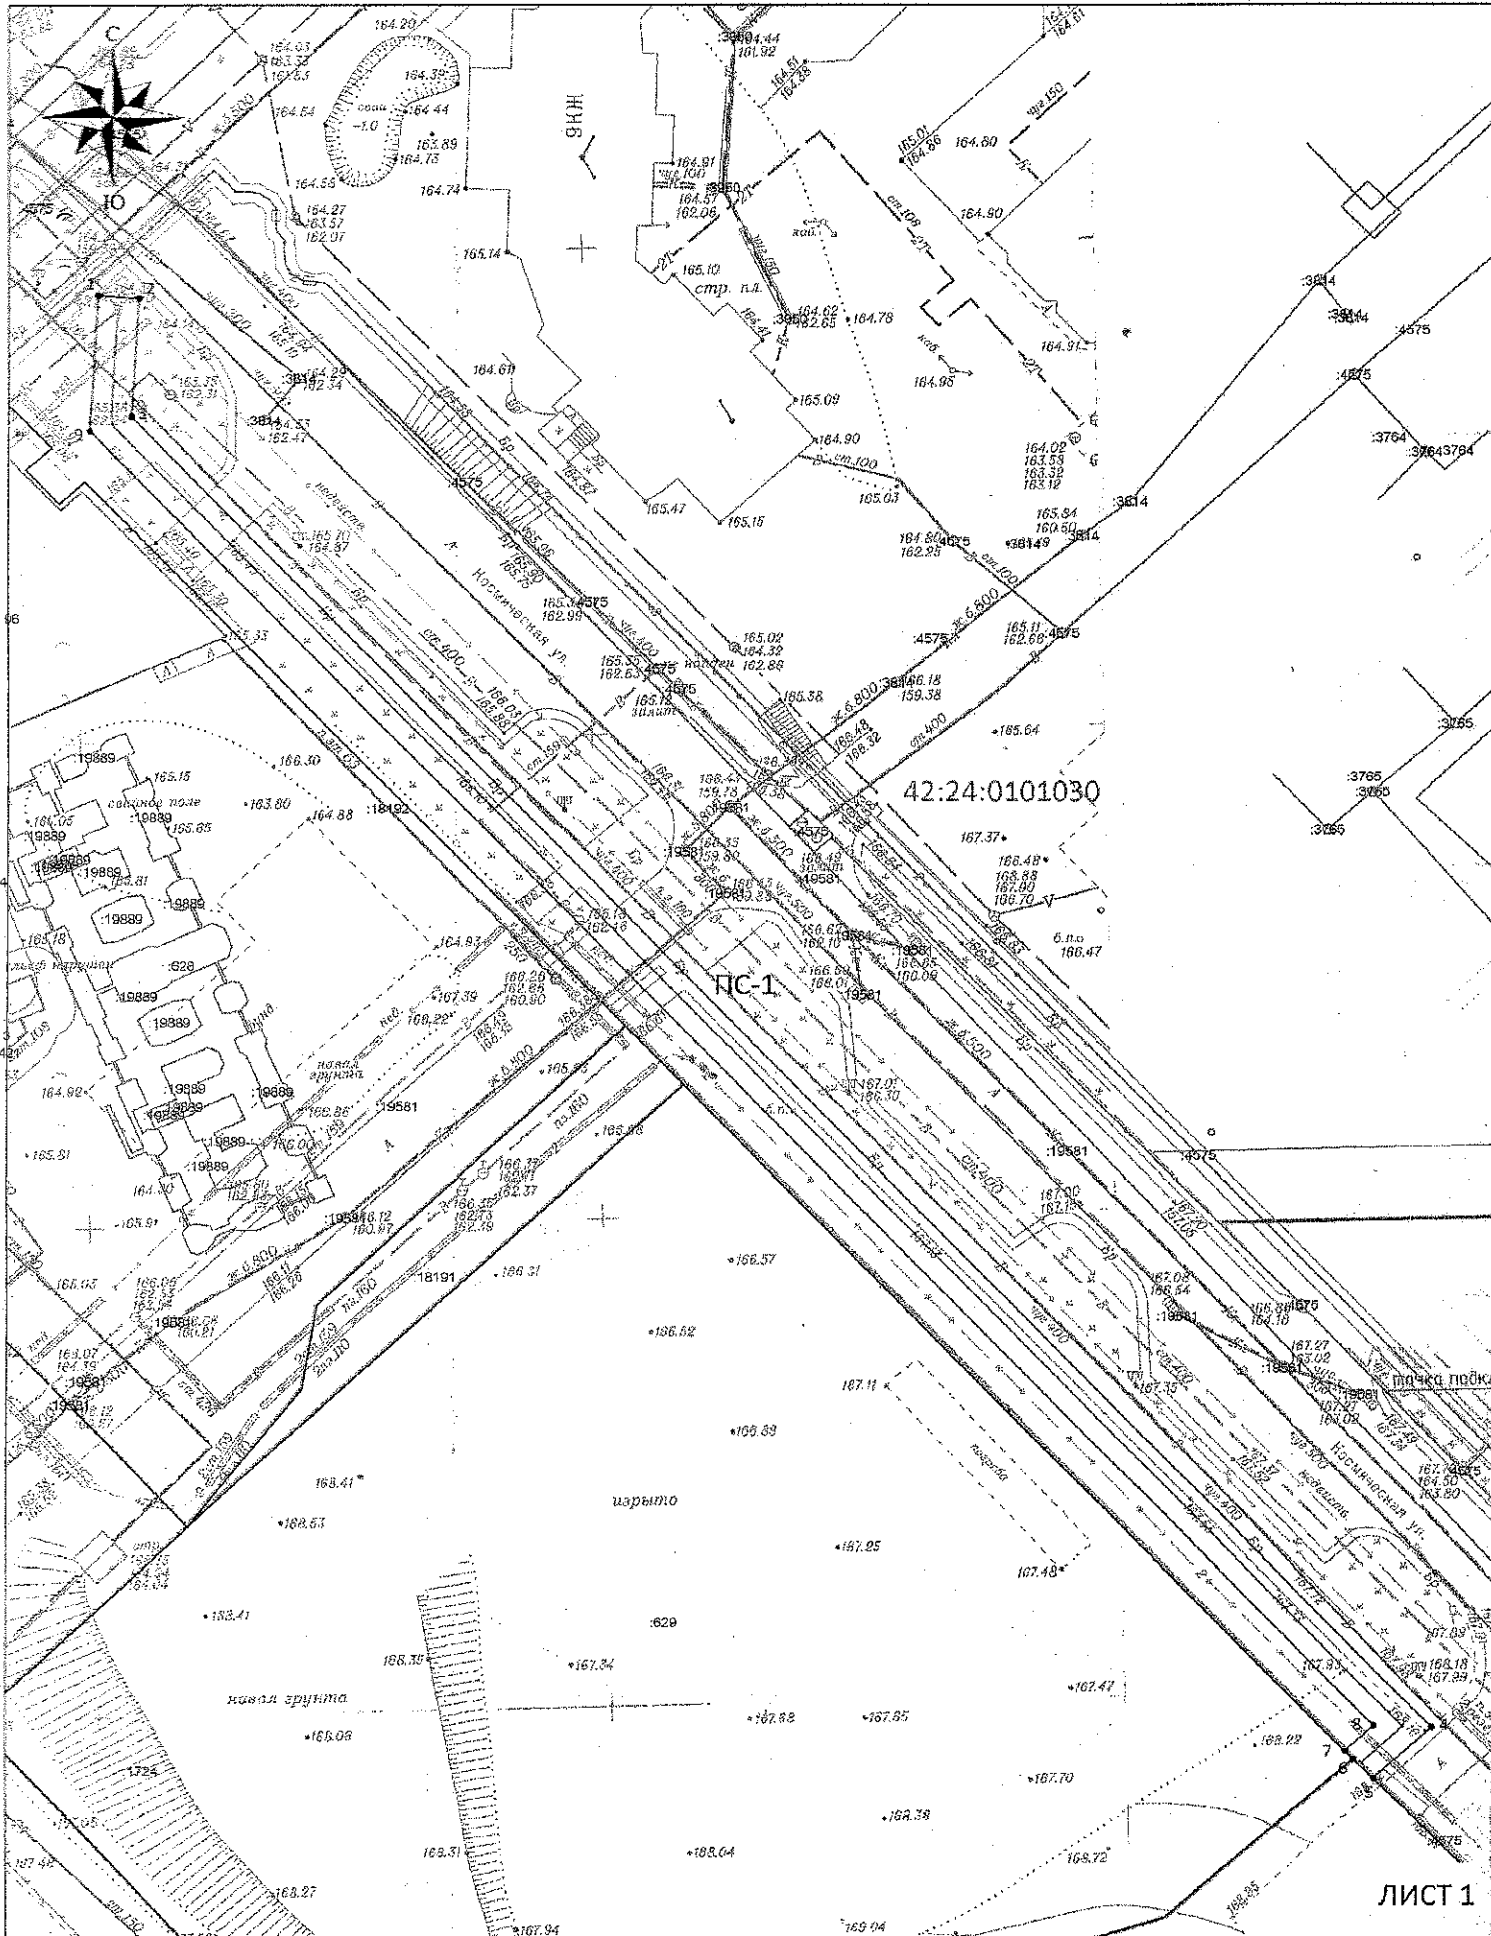

## Схема расположения границ публичного сервитута

### ОПИСАНИЕ ГРАНИЦ ПУБЛИЧНОГО СЕРВИТУТА

Местоположение публичного сервитута - Российская Федерация, Кемеровская область-Кузбасс, Кемеровский городской округ, город Кемерово, ул. Космическая, на землях населенных пунктов в кадастровом квартале № 42:24:0101030 - площадью 814 кв.м;

Публичный сервитут - под объект водотведения: строительство и эксплуатация сооружения канализации для подключения детской поликлиники на 16 педиатрических участков по адресу: г. Кемерово, ул. Космическая, 41, к.н. 42:24:0101030:19591 (технологическое присоединение к сетям ВК)

- площадь публичного сервитута - 814 кв.м;
- система координат - МСК-42, зона-1;
- метод определения координат характерных точек -  
- метод спутниковых геодезических измерений (определений);
- средняя квадратическая погрешность положения характерных точек - 0,10 (мм).
- МАСШТАБ 1:500

#### УСЛОВНЫЕ ОБОЗНАЧЕНИЯ:

- Граница земельного участка, прошедшего ГКУ
- Граница кадастрового квартала
- Проектное местоположение инженерного сооружения
- Граница здания/сооружения, прошедшего ГКУ
- Граница охранных зон
- 42:24:0101030 — Обозначение кадастрового квартала
- :2711 — Обозначение учетных земельных участков, зданий/сооружений
- 1 ● — Характерная точка границы публичного сервитута
- ПС-1 — Проектная граница публичного сервитута, установленная для строительства и эксплуатации водотведения, площадью 814 кв.м.

Обозначение характерных точек границ	Координаты, м	
	X	Y
1	619476,14	1339871,07
2	619475,90	1339875,07
3	619463,70	1339874,34
4	619328,91	1340001,64
5	619323,51	1339995,93
6	619325,56	1339994,00
7	619326,44	1339993,18
8	619329,08	1339995,99
9	619462,20	1339870,25