

3
СХЕМА
расположения границ публичного сервитута

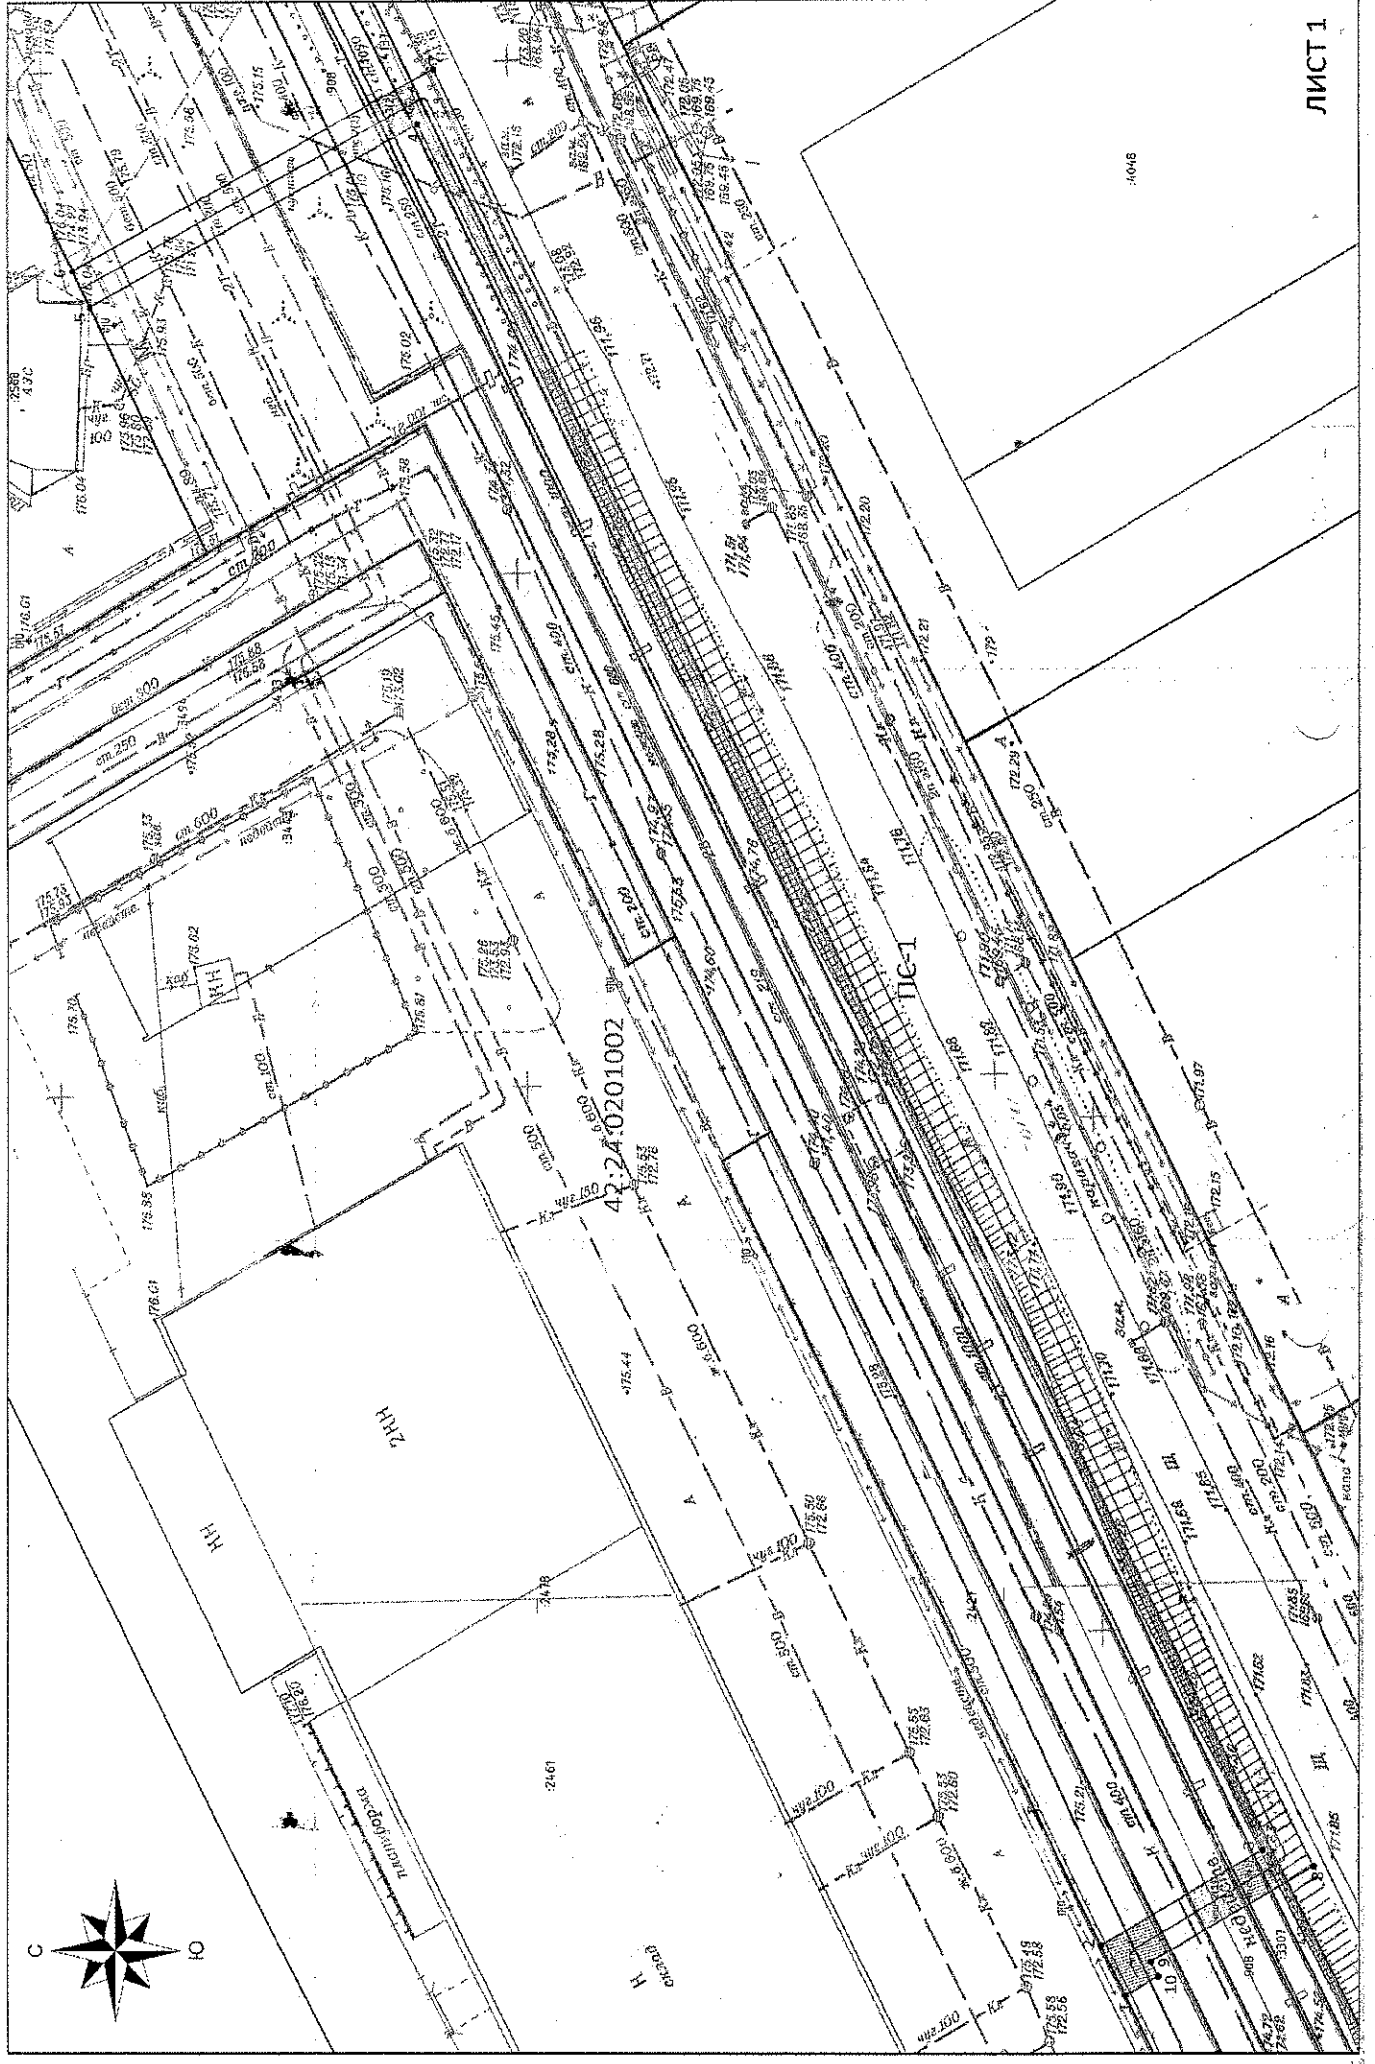


Схема расположения границ публичного сервитута

ОПИСАНИЕ ГРАНИЦ ПУБЛИЧНОГО СЕРВИТУТА

Местоположение публичного сервитута - Российская Федерация, Кемеровская область-Кузбасс, Кемеровский городской округ, город Кемерово, юго-западнее ул. Терешковой, 39/5, на землях населенных пунктов в кадастровом квартале № 42:24:0201002 - площадью 710 кв.м, а также в границах земельных участков с кадастровыми номерами 42:24:0201002:2427 - площадью 33 кв.м, 42:24:0201002:908 (ЕЗ 42:24:0000000:55) - площадью 41 кв.м, 42:24:0201002:3307 - площадью 24 кв.м, 42:24:0201002:4137 (ЕЗ 42:24:0000000:55) - площадью 232 кв.м;

Публичный сервитут - под объект электросетевого хозяйства: строительство и эксплуатация сооружения электроснабжения - линия электропередачи КЛ-0,4 кВ от ТП-3027 (КТП-1х630 кВА) (технологическое присоединение АЭС по адресу: г. Кемерово, ул. Терешковой, 39/5)

- площадь публичного сервитута - 1040 кв.м;
- система координат - МСК-42, зона-1;
- метод определения координат характерных точек - метод спутниковых геодезических измерений (определений);
- средняя квадратическая погрешность положения характерных точек - 0,10 (м).
- МАСШТАБ 1:500

УСЛОВНЫЕ ОБОЗНАЧЕНИЯ:

- граница земельного участка, прошедшего ГКУ
- граница кадастрового квартала
- проектное местоположение инженерного сооружения
- граница здания/сооружения, прошедшего ГКУ
- граница охранной зоны
- 42:24:0201002 — обозначение учетных земельных участков, зданий/сооружений
- 2711 — Характерная точка границы публичного сервитута
- 1 ● —
- ПС-1 — Просекания границ публичного сервитута, установленная для строительства и эксплуатации КЛ-0,4 кВ от ТП-3027 (КТП-1х630 кВА), площадью - 1040 кв.м, в том числе:
 - часть публичного сервитута на земельном участке с кадастровым № 42:24:0201002:2427 (площадь - 33 кв.м)
 - Многоконтурная часть публичного сервитута на земельном участке с кадастровым № 42:24:0201002:908 (площадь - 41 кв.м), в котором чпс-2 (Л) 20 кв.м, чпс 2(2) 21 кв.м
 - Многоконтурная часть публичного сервитута на земельном участке с кадастровым № 42:24:0201002:3307 (площадь - 24 кв.м), в котором чпс-3 (Л) 12 кв.м, чпс 3(2) 12 кв.м
 - Часть публичного сервитута на земельном участке с кадастровым № 42:24:0201002:4137 (площадь - 232 кв.м)

Обозначение характерных точек границ	Координаты, м	
	X	Y
1	620990,31	1343145,73
2	620992,97	1343150,75
3	620975,49	1343160,13
4	621066,13	1343328,37
5	621101,25	1343310,58
6	621103,11	1343314,12
7	621064,46	1343333,71
8	620970,06	1343158,50
9	620987,58	1343149,09
10	620986,78	1343147,63