

Схема расположения границ публичного сервитута


ОПИСАНИЕ ГРАНИЦ ПУБЛИЧНОГО СЕРВИТУТА

Местоположение публичного сервитута - Российская Федерация, Кемеровская область - Кузбасс, Кемеровский городской округ, город Кемерово, восточнее пер. Коксовый, 10; на землях населенных пунктов в кадастровом квартале № 42:24:0101018 - площадью 315 кв.м;

Публичный сервитут - под объект электросетевого хозяйства: строительство и эксплуатация сооружения электрооборудования - Трансформаторная подстанция ПП-2053 (технологическое присоединение нежилого здания и административного здания по адресам: г. Кемерово, пер. Коксовый, 10, к.н. 42:24:0101018:2226; к.н. 42:24:0101018:547)

- площадь публичного сервитута - 315 кв.м;
- система координат - МСК-42, зона-1;
- метод определения координат характерных точек - метод спутниковых геодезических измерений (продольный);
- средняя квадратическая погрешность положения характерных точек - 0,30 (м).
МАСШТАБ 1:500

СВЯЗАННАЯ МАТРИЦА Точка сервитута	Координаты, м	
	X	Y
1	624899,01	1336216,76
2	624801,17	1336217,41
3	624893,30	1336230,41
4	624895,81	1336231,80
5	624888,81	1336245,12
6	624892,62	1336244,35
7	624890,05	1336251,75
8	624889,86	1336251,63
9	624888,39	1336251,00
10	624886,92	1336250,84
11	624885,58	1336251,06
12	624884,50	1336251,41
13	624883,04	1336252,13
14	624879,60	1336257,26
15	624847,86	1336238,24
16	624849,37	1336235,73
17	624871,86	1336249,76
18	624872,50	1336248,18
19	624877,13	1336250,92
20	624881,96	1336241,12
21	624885,35	1336243,10

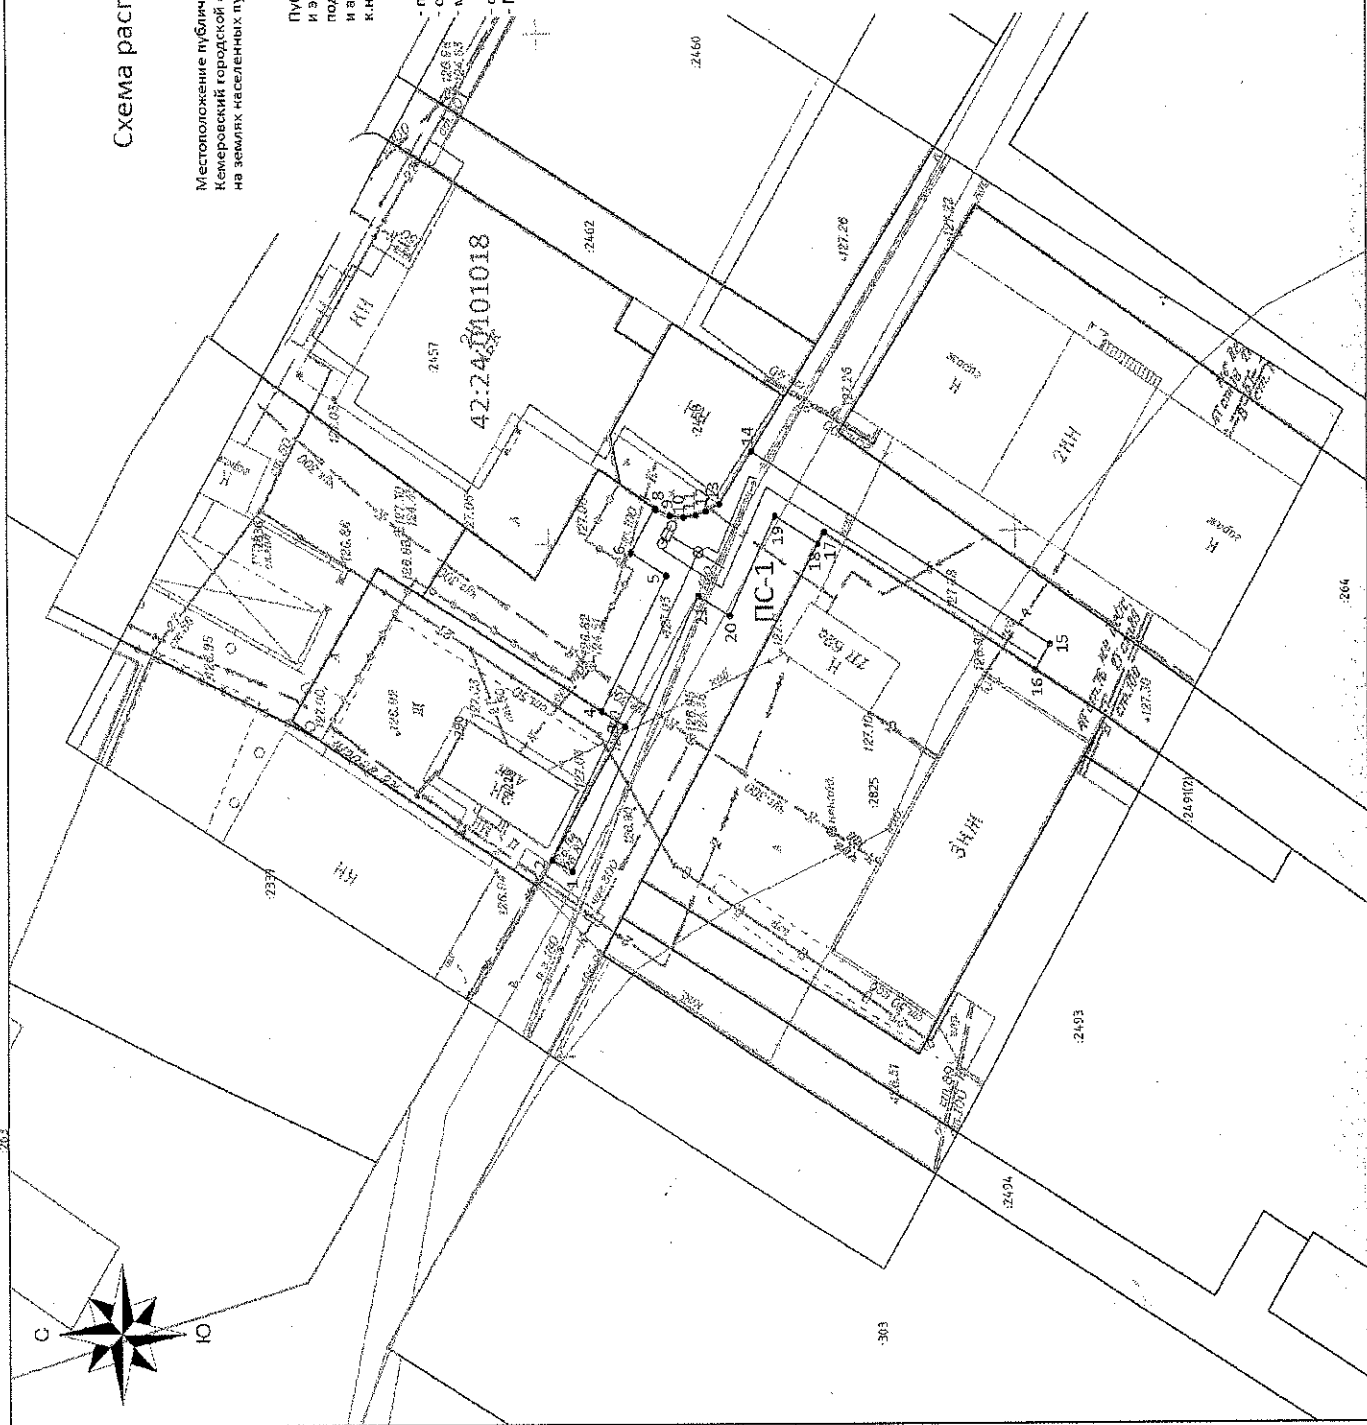

Условные обозначения:
 --- Граница земельного участка, прошедшего ИУ
 --- Граница кадастрового квартала
 --- Проектное местоположение инженерного сооружения
 --- Граница здания/сооружения, прошедшего ИУ
 --- Граница охранных зон
 --- Обозначение кадастрового квартала
 42:24:0101018
 1 ● Обозначение условных земельных участков, границ/сооружений
 2711 Характерная точка границы публичного сервитута
 ПС-1 Прямые границы публичного сервитута, под объект электросетевого хозяйства: строительство и эксплуатация ПП-2053, площадью - 315 кв.м.