

3
СХЕМА
расположения границ публичного сервитута

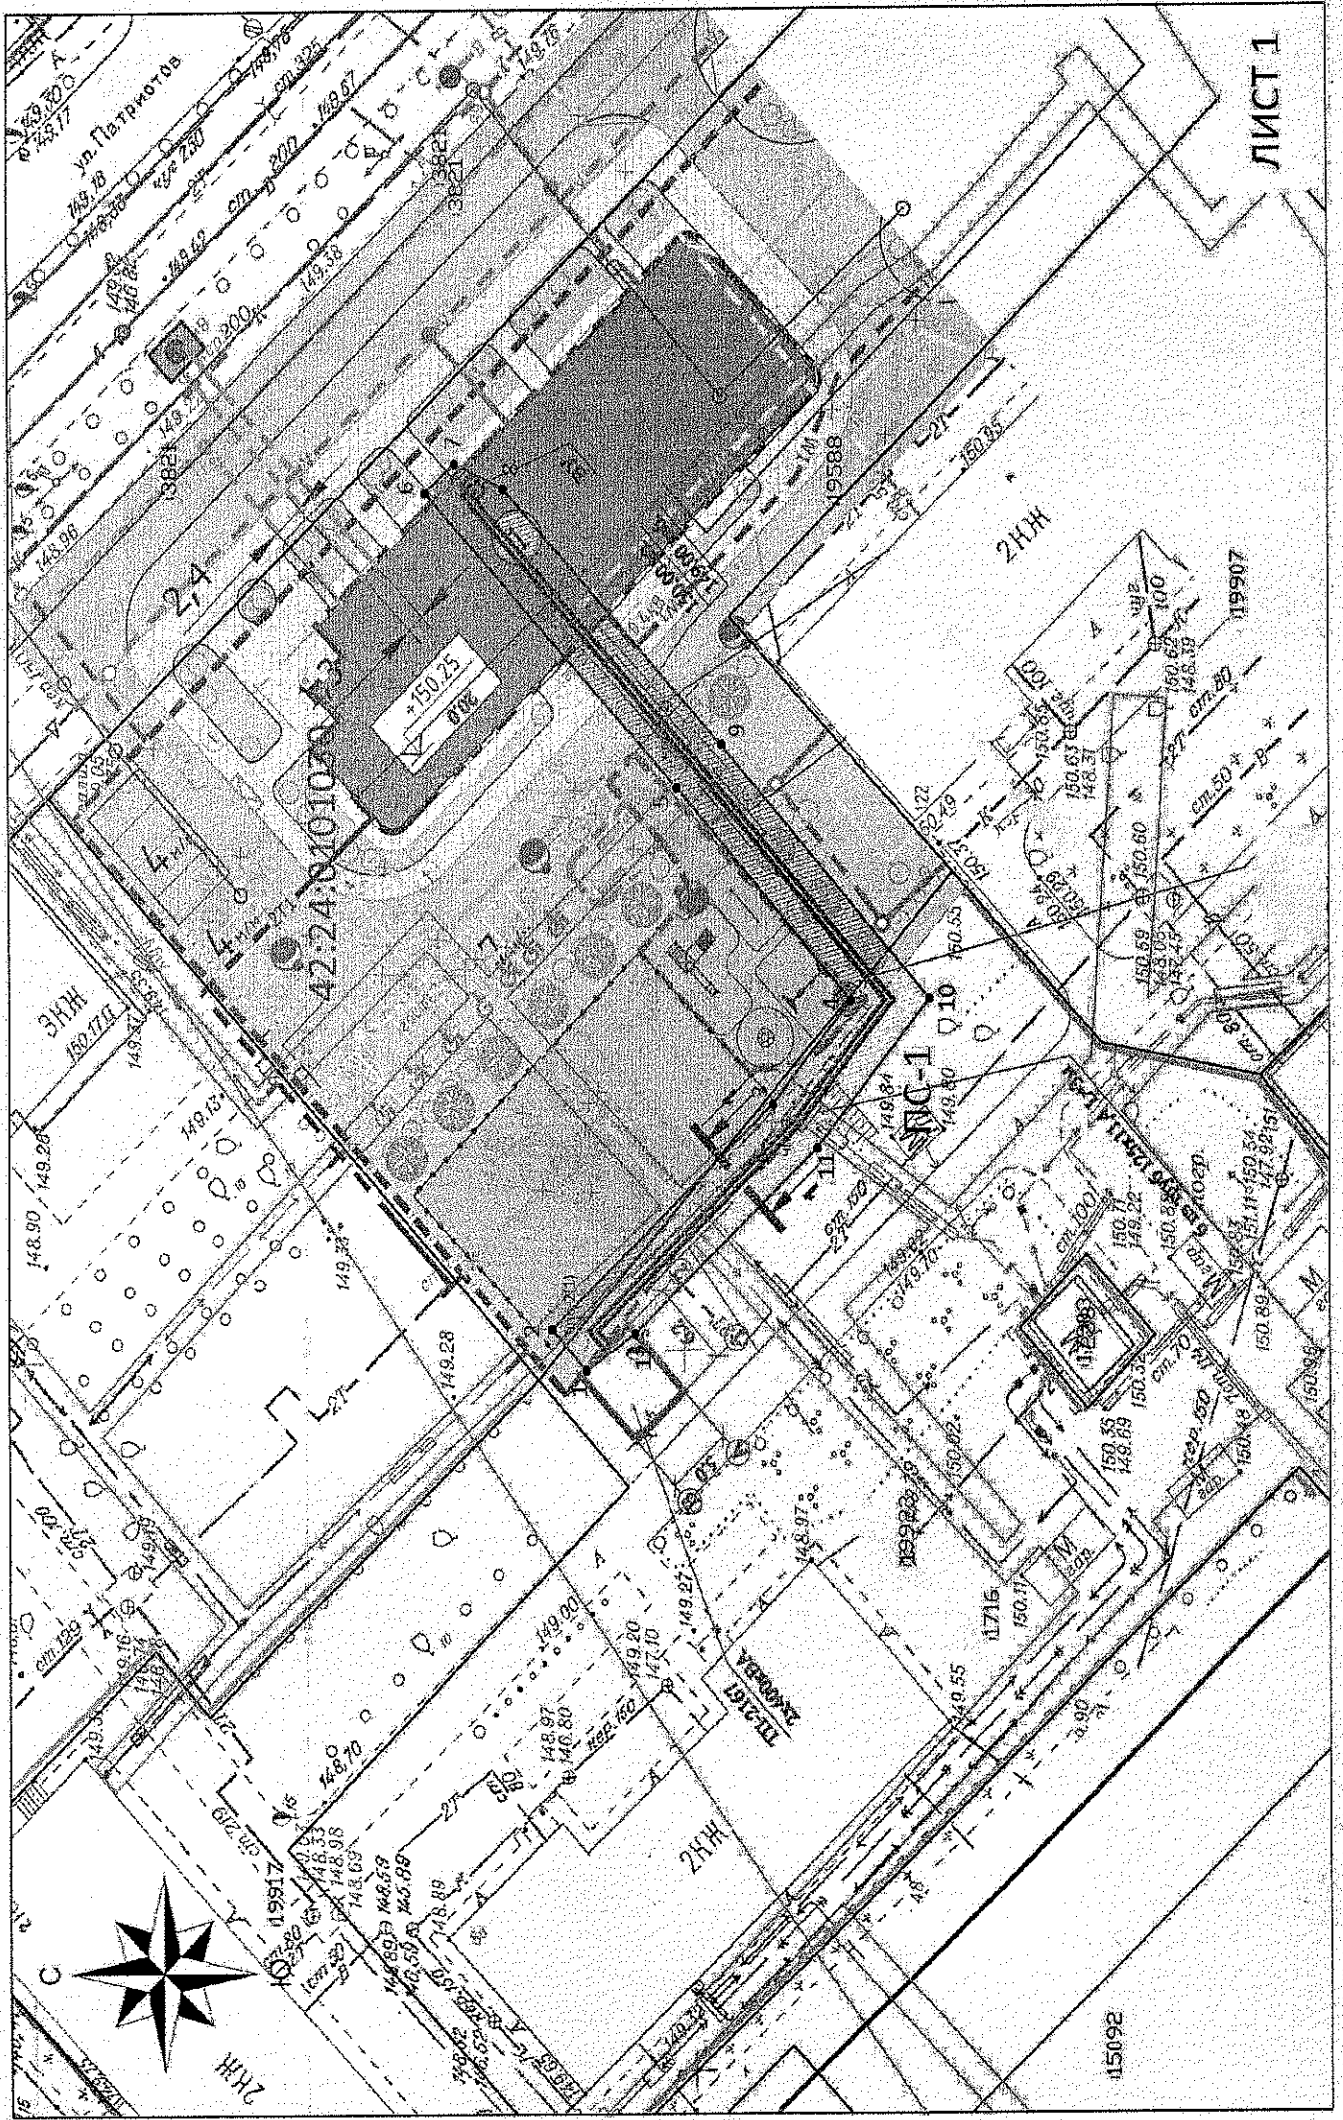


Схема расположения границ публичного сервитута

ОПИСАНИЕ ГРАНИЦ ПУБЛИЧНОГО СЕРВИТУТА

Местоположение публичного сервитута - Российская Федерация, Кемеровская область-Кузбасс, Кемеровский городской округ, город Кемерово, юго-западнее ул. Патриотов, 13, на землях населенных пунктов в кадастровом квартале № 42:24:0101030, а именно в границах земельных участков с кадастровыми номерами 42:24:0101030:19923 - площадью 151 кв.м, 42:24:0101030:19588 - площадью 222 кв.м;

Публичный сервитут - под объект электросетевого хозяйства: строительство и эксплуатация сооружения электроснабжения - линия электропередачи КЛ-0,4 кВ от ПП-2167 (технологическое присоединение многоквартирного жилого дома по адресу: г. Кемерово, ул. Патриотов, 13)

- площадь публичного сервитута - 373 кв.м;
- система координат - МСК-42, зона-1;
- метод определения координат характерных точек - метод спутниковых геодезических измерений (определений);
- средняя квадратическая погрешность положения характерных точек - 0,10 (м).
- МАСШТАБ 1:500

УСЛОВНЫЕ ОБОЗНАЧЕНИЯ:

- Граница земельного участка, прошедшего ГКУ
- Граница кадастрового квартала
- Проектное местоположение инженерного сооружения
- Граница здания/сооружения, прошедшего ГКУ
- Граница охранных зон
- Обозначение кадастрового квартала
- 42:24:0101030 ----- Обозначение учтенных земельных участков, зданий/сооружений
- 2711 ----- Характерная точка границы публичного сервитута
- 1 ●
- ПС-1 Проектная граница публичного сервитута, установленная для строительства и эксплуатации КЛ-0,4 кВ от ПП-2167, площадь - 373 кв.м, в том числе:
- ЧПС-1 Часть публичного сервитута на земельном участке с кадастровым № 42:24:0101030:19923 (площадь - 151 кв.м)
- ЧПС-2 Многоконтурная часть публичного сервитута на земельном участке с кадастровым № 42:24:0101030:19588 (площадь - 222 кв.м), в котором ЧПС-2(1)-1 кв.м, ЧПС-2(1)-2 кв.м

Обозначение характерных точек границ	Координаты, м	
	X	Y
1	620015,53	1338855,13
2	620018,11	1338857,91
3	620001,35	1338873,46
4	619995,51	1338880,57
5	620008,59	1338895,35
6	620027,58	1338915,83
7	620025,38	1338917,87
8	620021,68	1338916,09
9	620005,25	1338898,38
10	619989,59	1338880,68
11	619998,04	1338870,39
12	620011,85	1338857,59