

3
СХЕМА
расположения границ публичного сервитута

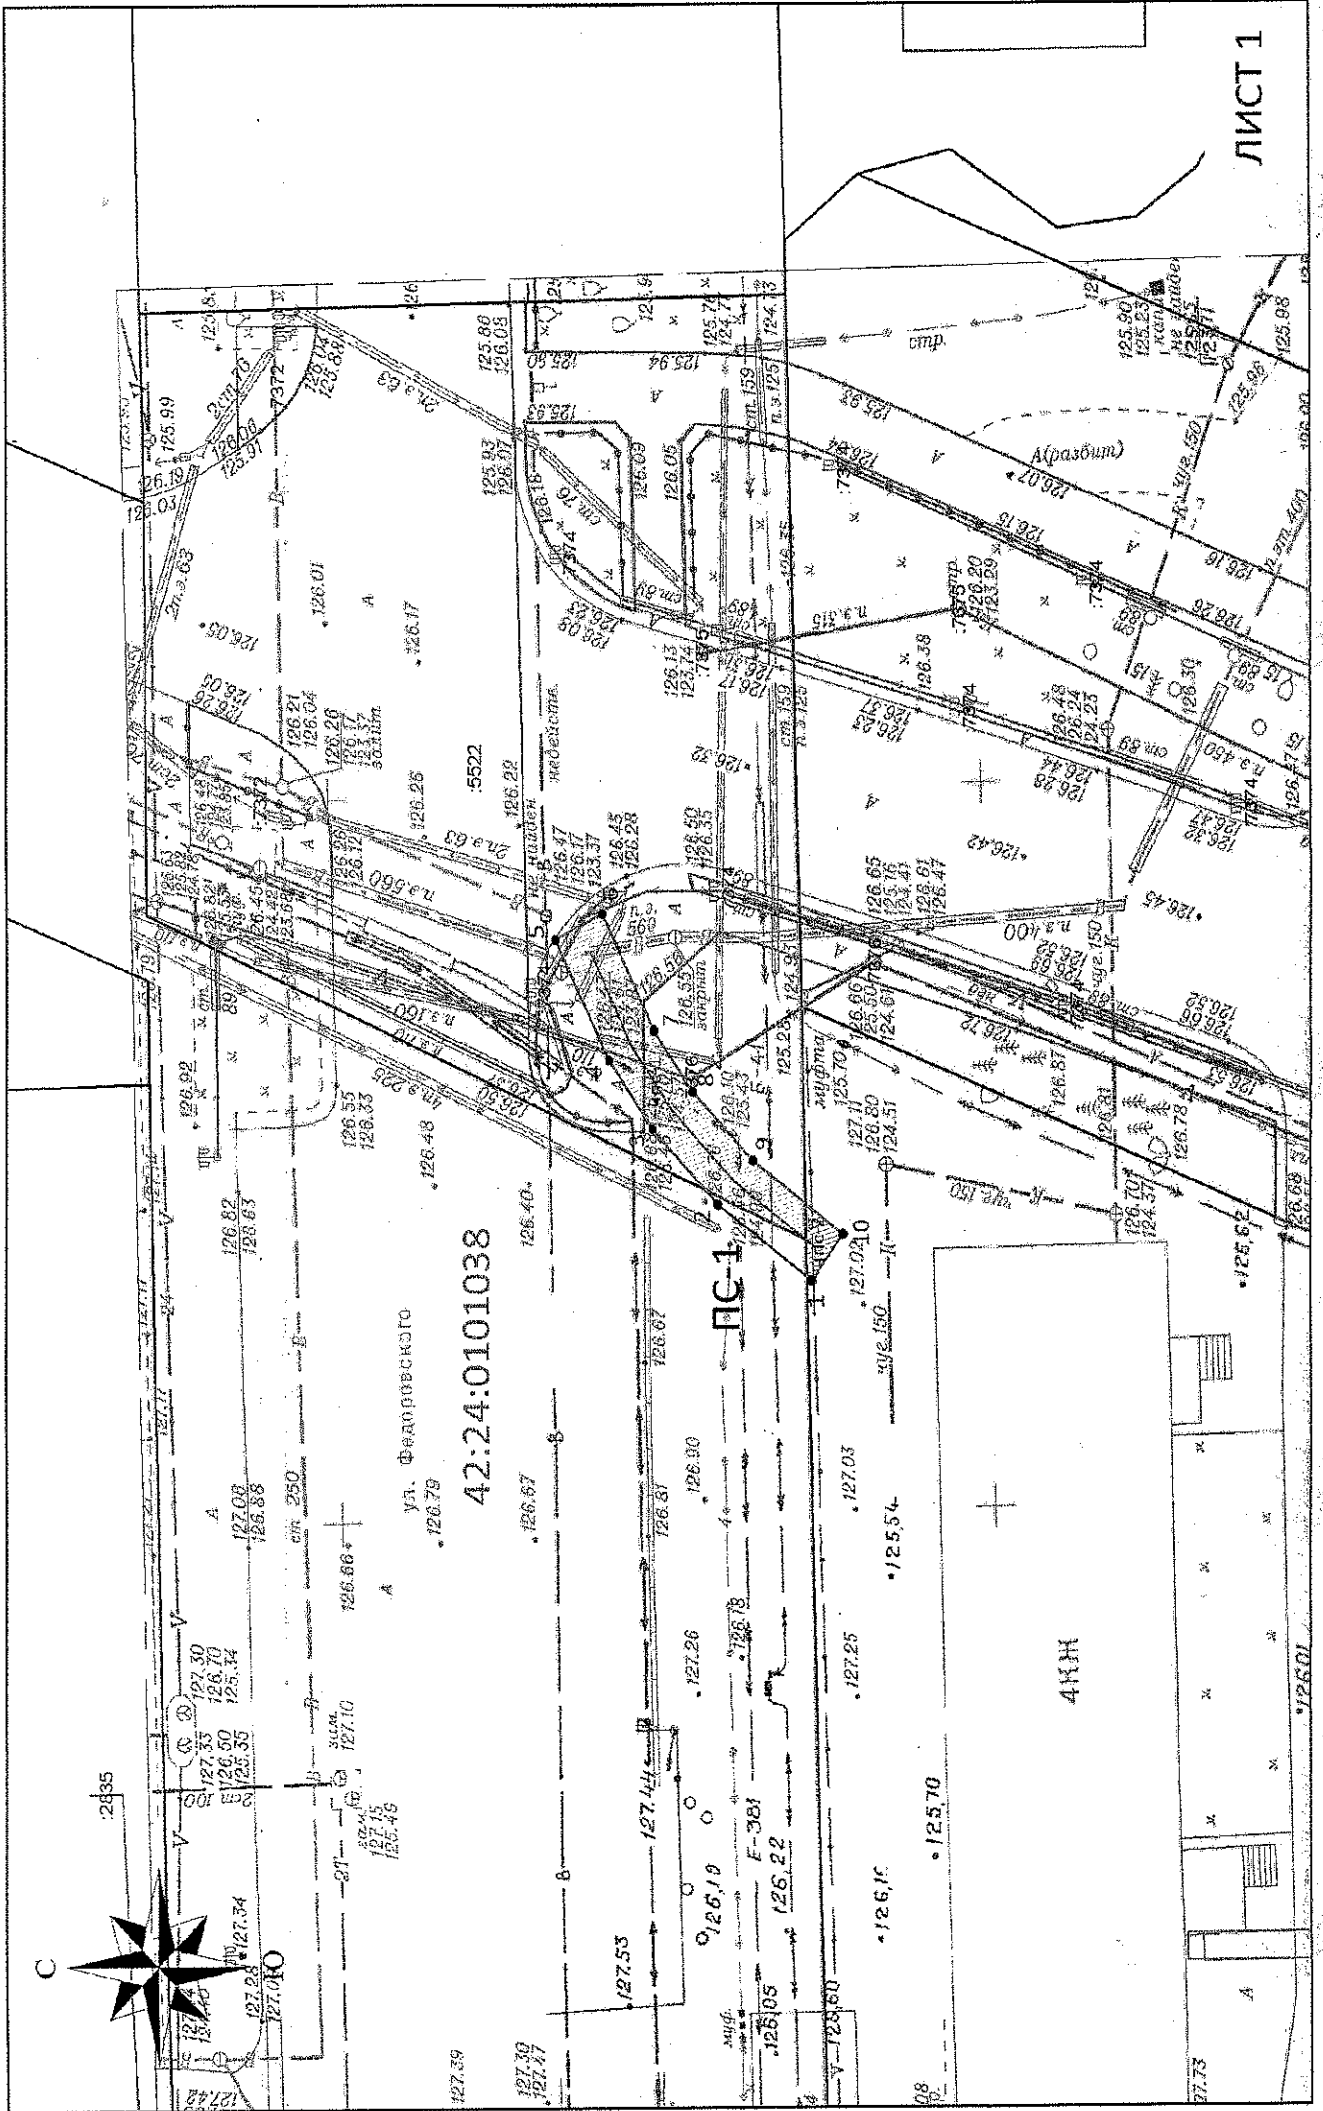


Схема расположения границ публичного сервитута

ОПИСАНИЕ ГРАНИЦ ПУБЛИЧНОГО СЕРВИТУТА

Местоположение публичного сервитута - Российская Федерация, Кемеровская область-Кузбасс, Кемеровский городской округ, город Кемерово, севернее ул. Космическая, 2, на землях населенных пунктов в кадастровом квартале № 42:24:0101038 - площадью 10 кв.м, а так же в границах земельных участков 42:24:0101038:5522 - площадью 103 кв.м, 42:24:0101038:5025 - площадью 8 кв.м;

Публичный сервитут - под объект водопроводной сети: строительство и эксплуатация сооружения водопровода для подключения нежилого здания по адресу: г. Кемерово, ул. Космическая, 2, к.н. 42:24:0101038:5025 (технологическое присоединение к сетям Впк)

- площадь публичного сервитута - 121 кв.м;
- система координат - МСК 42, зона-1;
- метод определения координат характерных точек -
- метод слутниковых геодезических измерений (определений);
- средняя квадратическая погрешность положения характерных точек - 0,10 (м).
- МАСШТАБ 1:500

УСЛОВНЫЕ ОБОЗНАЧЕНИЯ:

- Граница земельного участка, прошедшего ГКУ
- Граница кадастрового квартала
- Проектное местоположение инженерного сооружения
- Граница здания/сооружения, прошедшего ГКУ
- Граница охранных зон
- 42:24:0101038 — Обозначение кадастрового квартала
- :2711 — Обозначение учетных земельных участков, зданий/сооружений
- 1 ● — Характерная точка границы публичного сервитута
- ПС-1 — Проектная граница публичного сервитута, установленная для строительства и эксплуатации водопроводной сети, площадью - 121 кв.м, в том числе:

ЧПС-1 — Часть публичного сервитута на земельном участке с кадастровым № 42:24:0101038:5522 (площадью - 10 кв.м.)

ЧПС-2 — Часть публичного сервитута на земельном участке с кадастровым № 42:24:0101038:5025 (площадью - 8 кв.м.)

Обозначение характерных точек границ	Координаты, м	
	X	Y
1	621708,23	1338234,87
2	621715,41	1338240,14
3	621720,45	1338245,37
4	621723,80	1338250,15
5	621727,90	1338258,47
6	621724,31	1338260,24
7	621720,35	1338252,20
8	621717,35	1338247,93
9	621712,76	1338243,16
10	621705,86	1338238,09