

3
СХЕМА
 расположения границ публичного сервитута

ПРИЛОЖЕНИЕ №1
 к постановлению администрации
 города Кемерово
 от _____ № _____

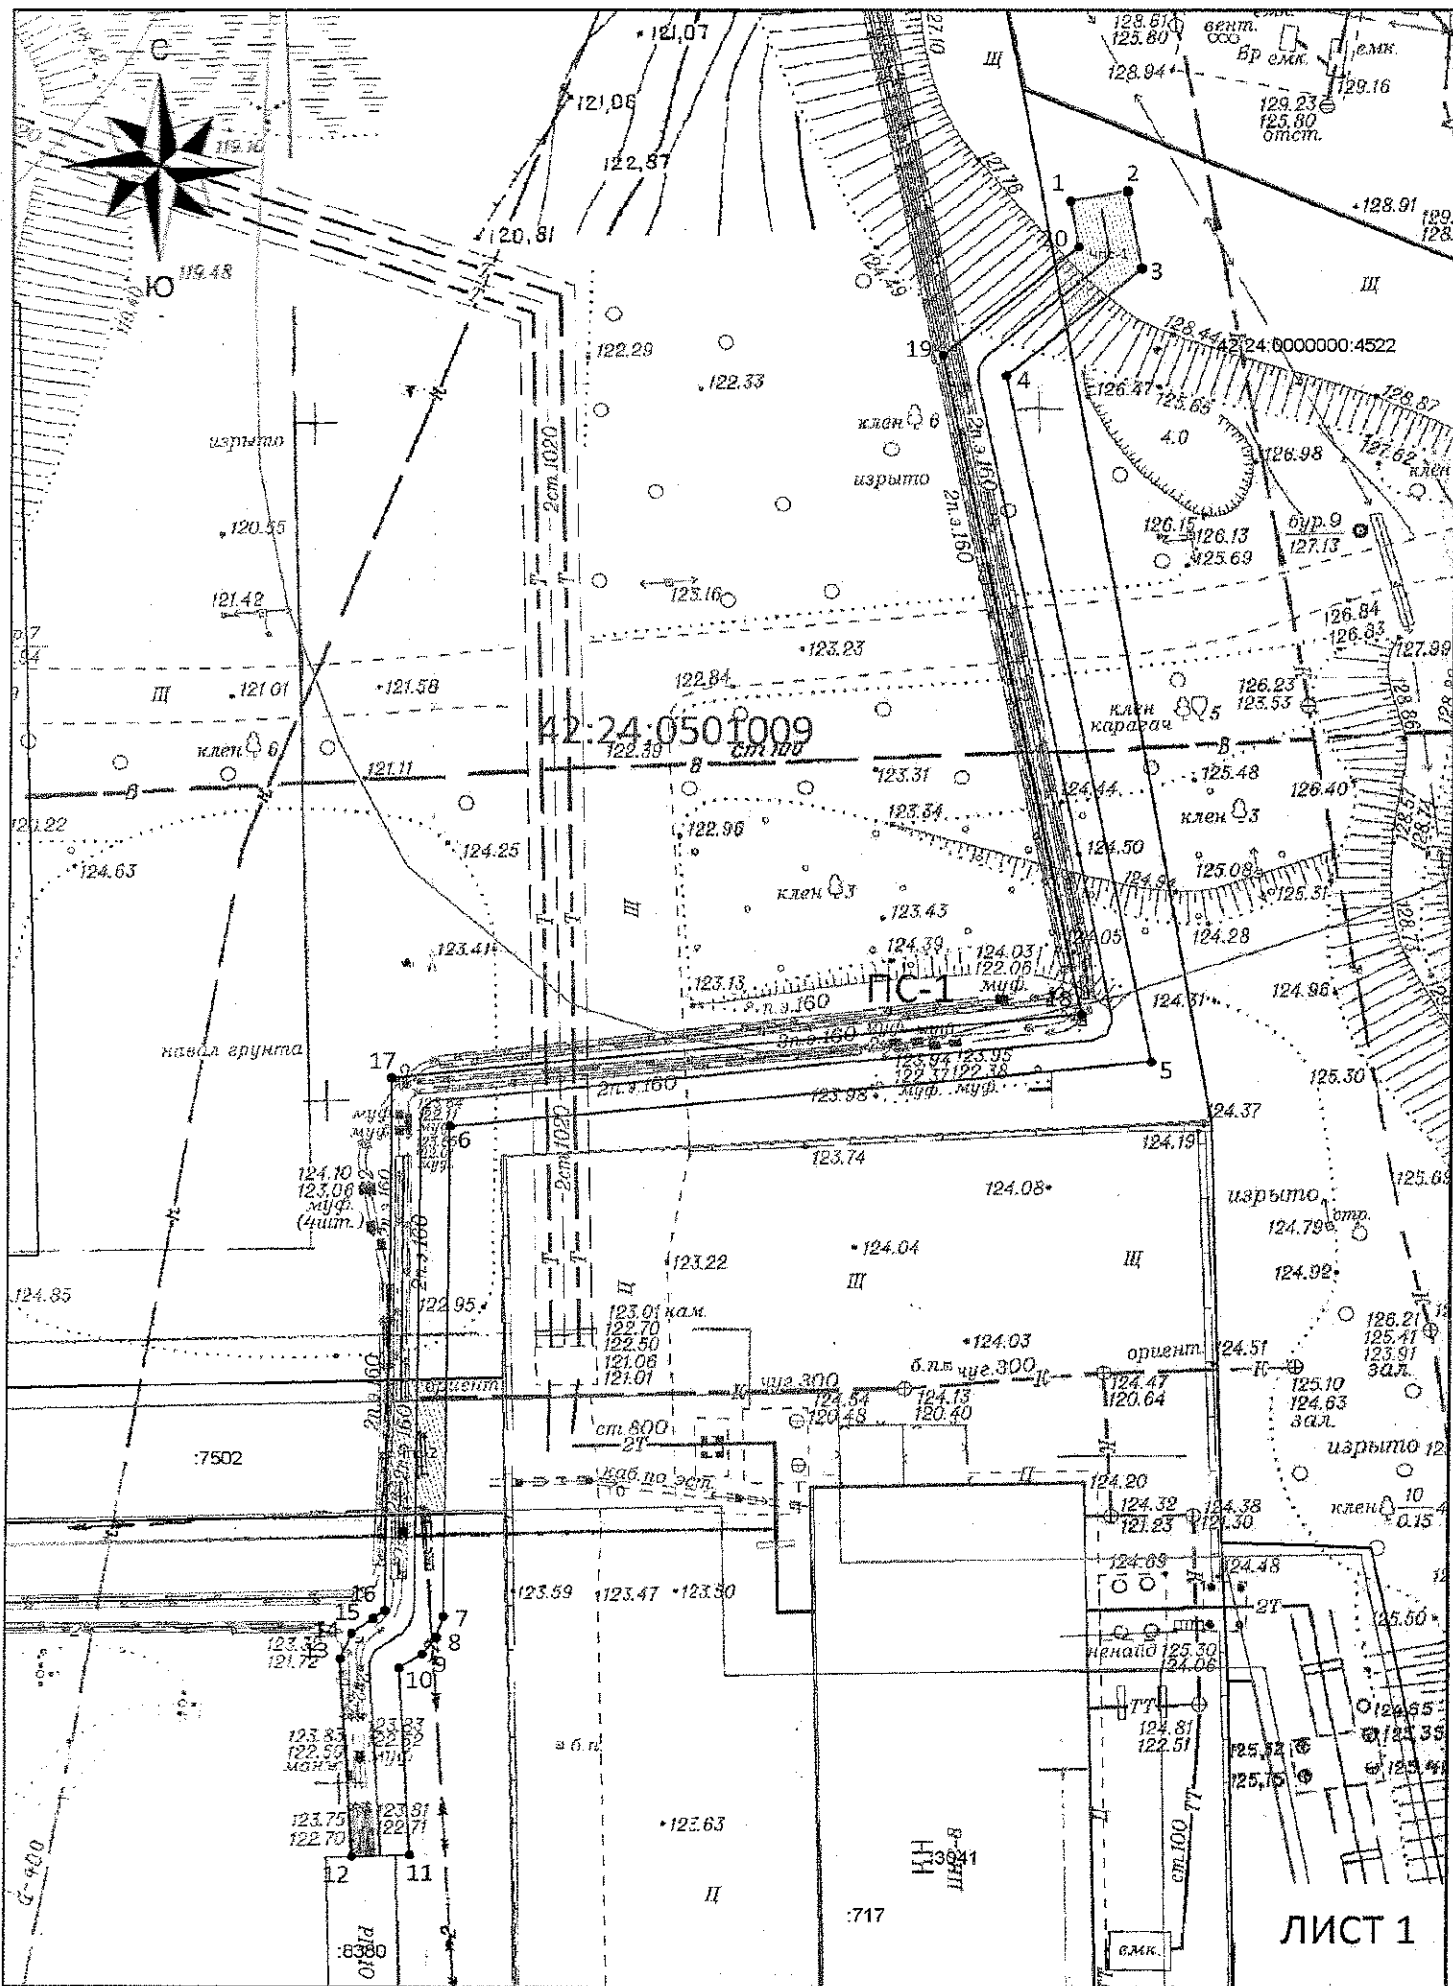


Схема расположения границ публичного сервитута

ОПИСАНИЕ ГРАНИЦ ПУБЛИЧНОГО СЕРВИТУТА

Местоположение публичного сервитута - Российская Федерация, Кемеровская область-Кузбасс, Кемеровский городской округ, город Кемерово, севернее ул. Терешковой, 13, на землях населенных пунктов в кадастровом квартале № 42:24:0501009 - площадью 613 кв.м, а также в границах земельных участков с кадастровыми номерами 42:24:0000000:4522 - площадью 36 кв.м, 42:24:0501009:7502 - площадью 40 кв.м;

Публичный сервитут - под объект электросетевого хозяйства: строительство и эксплуатация сооружения электроснабжения - линия электропередачи КЛ-10 кВ от РП-63 до ТП-3800 (1х100 кВА) (технологическое присоединение рекламной конструкции с видеозащитой по адресу: г. Кемерово, ул. Терешковой, 22/4)

- площадь публичного сервитута - 689 кв.м;
- система координат - МСК-42, зона-1;
- метод определения координат характерных точек - метод спутниковых геодезических измерений (определений);
- средняя квадратическая погрешность положения характерных точек - 0,10 (м).

- МАСШТАБ 1:500

УСЛОВНЫЕ ОБОЗНАЧЕНИЯ:

- Граница земельного участка, прошедшего ГКУ;
- Граница кадастрового квартала
- Проектное местоположение инженерного сооружения
- Граница здания/сооружения, прошедшего ГКУ
- Граница охранных зон
- Обозначение кадастрового квартала
- 42:24:0501009 - Обозначение учетных земельных участков, зданий/сооружений
- 2711 — Характерная точка границы публичного сервитута
- 1 ● — Характерная точка границы публичного сервитута

ГКС-1 Проектная граница публичного сервитута, установленная для строительства и эксплуатации КЛ-10 кВ от РП 63 до ТП 3800 (1х100 кВА), площадь - 689 кв.м, в том числе:

чпс-1 Часть публичного сервитута на земельном участке с кадастровым № 42:24:0000000:4522 (площадь - 36 кв.м)

чпс-2 Часть публичного сервитута на земельном участке с кадастровым № 42:24:0501009:7502 (площадь - 40 кв.м)

Обозначение характерных точек границ	Координаты, м	
	X	Y
1	624101,16	1342366,51
2	624101,86	1342373,45
3	624096,25	1342374,45
4	624088,34	1342365,21
5	624037,89	1342375,44
6	624032,98	1342327,08
7	623997,04	1342326,83
8	623995,55	1342326,34
9	623994,28	1342325,40
10	623993,24	1342323,80
11	623979,43	1342324,57
12	623979,33	1342320,57
13	623993,92	1342319,75
14	623995,79	1342320,53
15	623996,91	1342322,04
16	623997,48	1342322,84
17	624036,56	1342323,06
18	624041,41	1342370,61
19	624089,86	1342360,82
20	624097,81	1342370,11