


Схема расположения границ публичного сервитута

ОПИСАНИЕ ГРАНИЦ ПУБЛИЧНОГО СЕРВИТУТА

Местоположение публичного сервитута - Российская Федерация, Кемеровская область - Кузбасс, Кемеровский городской округ, город Кемерово, севернее ул. Терешковой, 13; на землях населенных пунктов в кадастровом квартале № 42:24:0501009, а именно в границах земельного участка с кадастровым номером 42:24:0000000:4522 - площадью 43 кв.м;

Публичный сервитут - под объект электросетевого хозяйства: строительство и эксплуатация сооружения электроснабжения - трансформаторная подстанция ТП-3800 (технологическое присоединение рекламной конструкции
- видеозащиты по адресу: г. Кемерово, ул. Терешковой, 22/4)

- площадь публичного сервитута - 43 кв.м;
- система координат - МСК-42, зона-1;
- метод определения координат характерных точек - метод спутниковых геодезических измерений (определений);
- средняя квадратическая погрешность положения характерных точек - 0,10 (м).
- МАСШТАБ 1:500

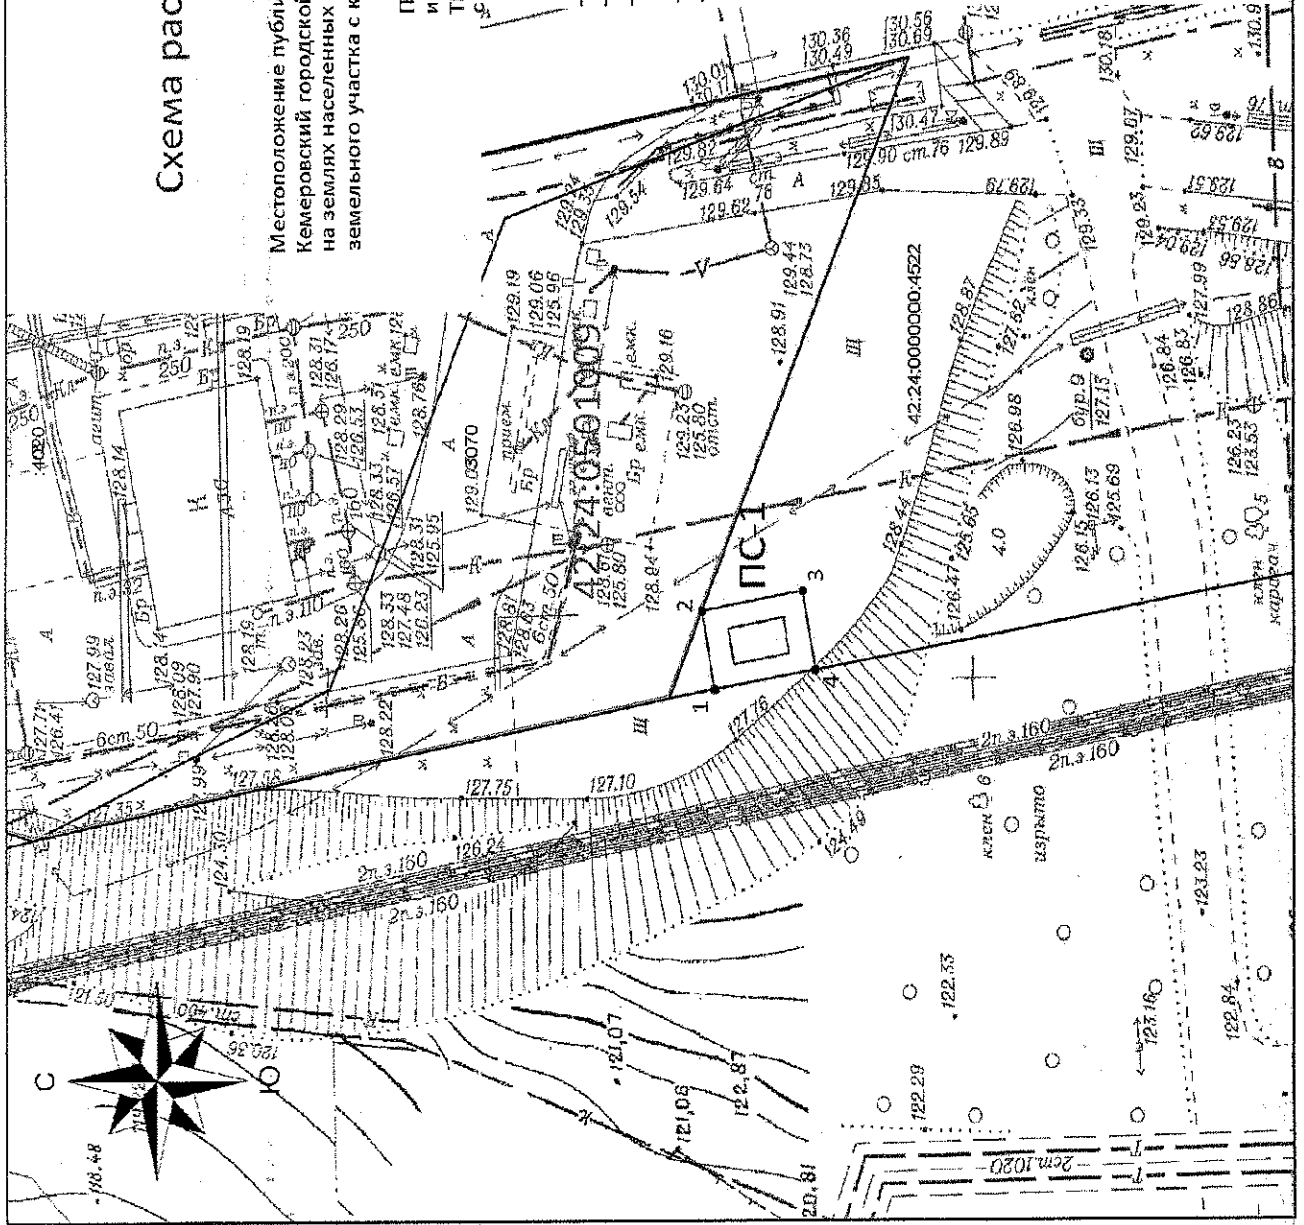

Обозначение характерных точек границ	Координаты, м	
	X	Y
1	624105,87	1342366,84
2	624106,83	1342372,26
3	624099,05	1342373,63
4	624098,09	1342368,21

УСЛОВНЫЕ ОБОЗНАЧЕНИЯ:

- Граница земельного участка, прошедшего ГКУ
 - Граница кадастрового квартала
 - Проектное местоположение инженерного сооружения
 - Граница здания/сооружения, прошедшего ГКУ
 - Граница охранных зон
 - Обозначение кадастрового квартала
 - Обозначение учетных земельных участков, зданий/сооружений
 - 1 ● Обозначение точна границы публичного сервитута
 - ПС-1
- 42:24:0501009
42:24:0000000:4522
- Проектная граница публичного сервитута, под объект электросетевого хозяйства: строительство и эксплуатация ТП-3800, площадью - 43 кв.м