


### Схема расположения границ публичного сервитута

#### ОПИСАНИЕ ГРАНИЦ ПУБЛИЧНОГО СЕРВИТУТА

Местоположение публичного сервитута - Российская Федерация, Кемеровская область - Кузбасс, Кемеровский городской округ, город Кемерово, ул. Лазо, на землях населенных пунктов в кадастровом квартале № 42:24:0301010 - площадью 1065 кв.м.

Публичный сервитут - объект электросетевого хозяйства: строительство и эксплуатация сооружения электроснабжения - линия электропередачи ВЛ-0,4 кВ от ТП-257 (технологическое присоединение гаража по адресу: г. Кемерово, ул. Лазо, бокс 62, КК2059);

- площадь публичного сервитута - 1065 кв.м;
- система координат МСК-42, зона-1
- метод определения координат характерных точек - метод спутниковых геодезических измерений (определений);
- средняя квадратическая погрешность положения характерных точек - 0,10 (м);
- МАСШТАБ 1:500

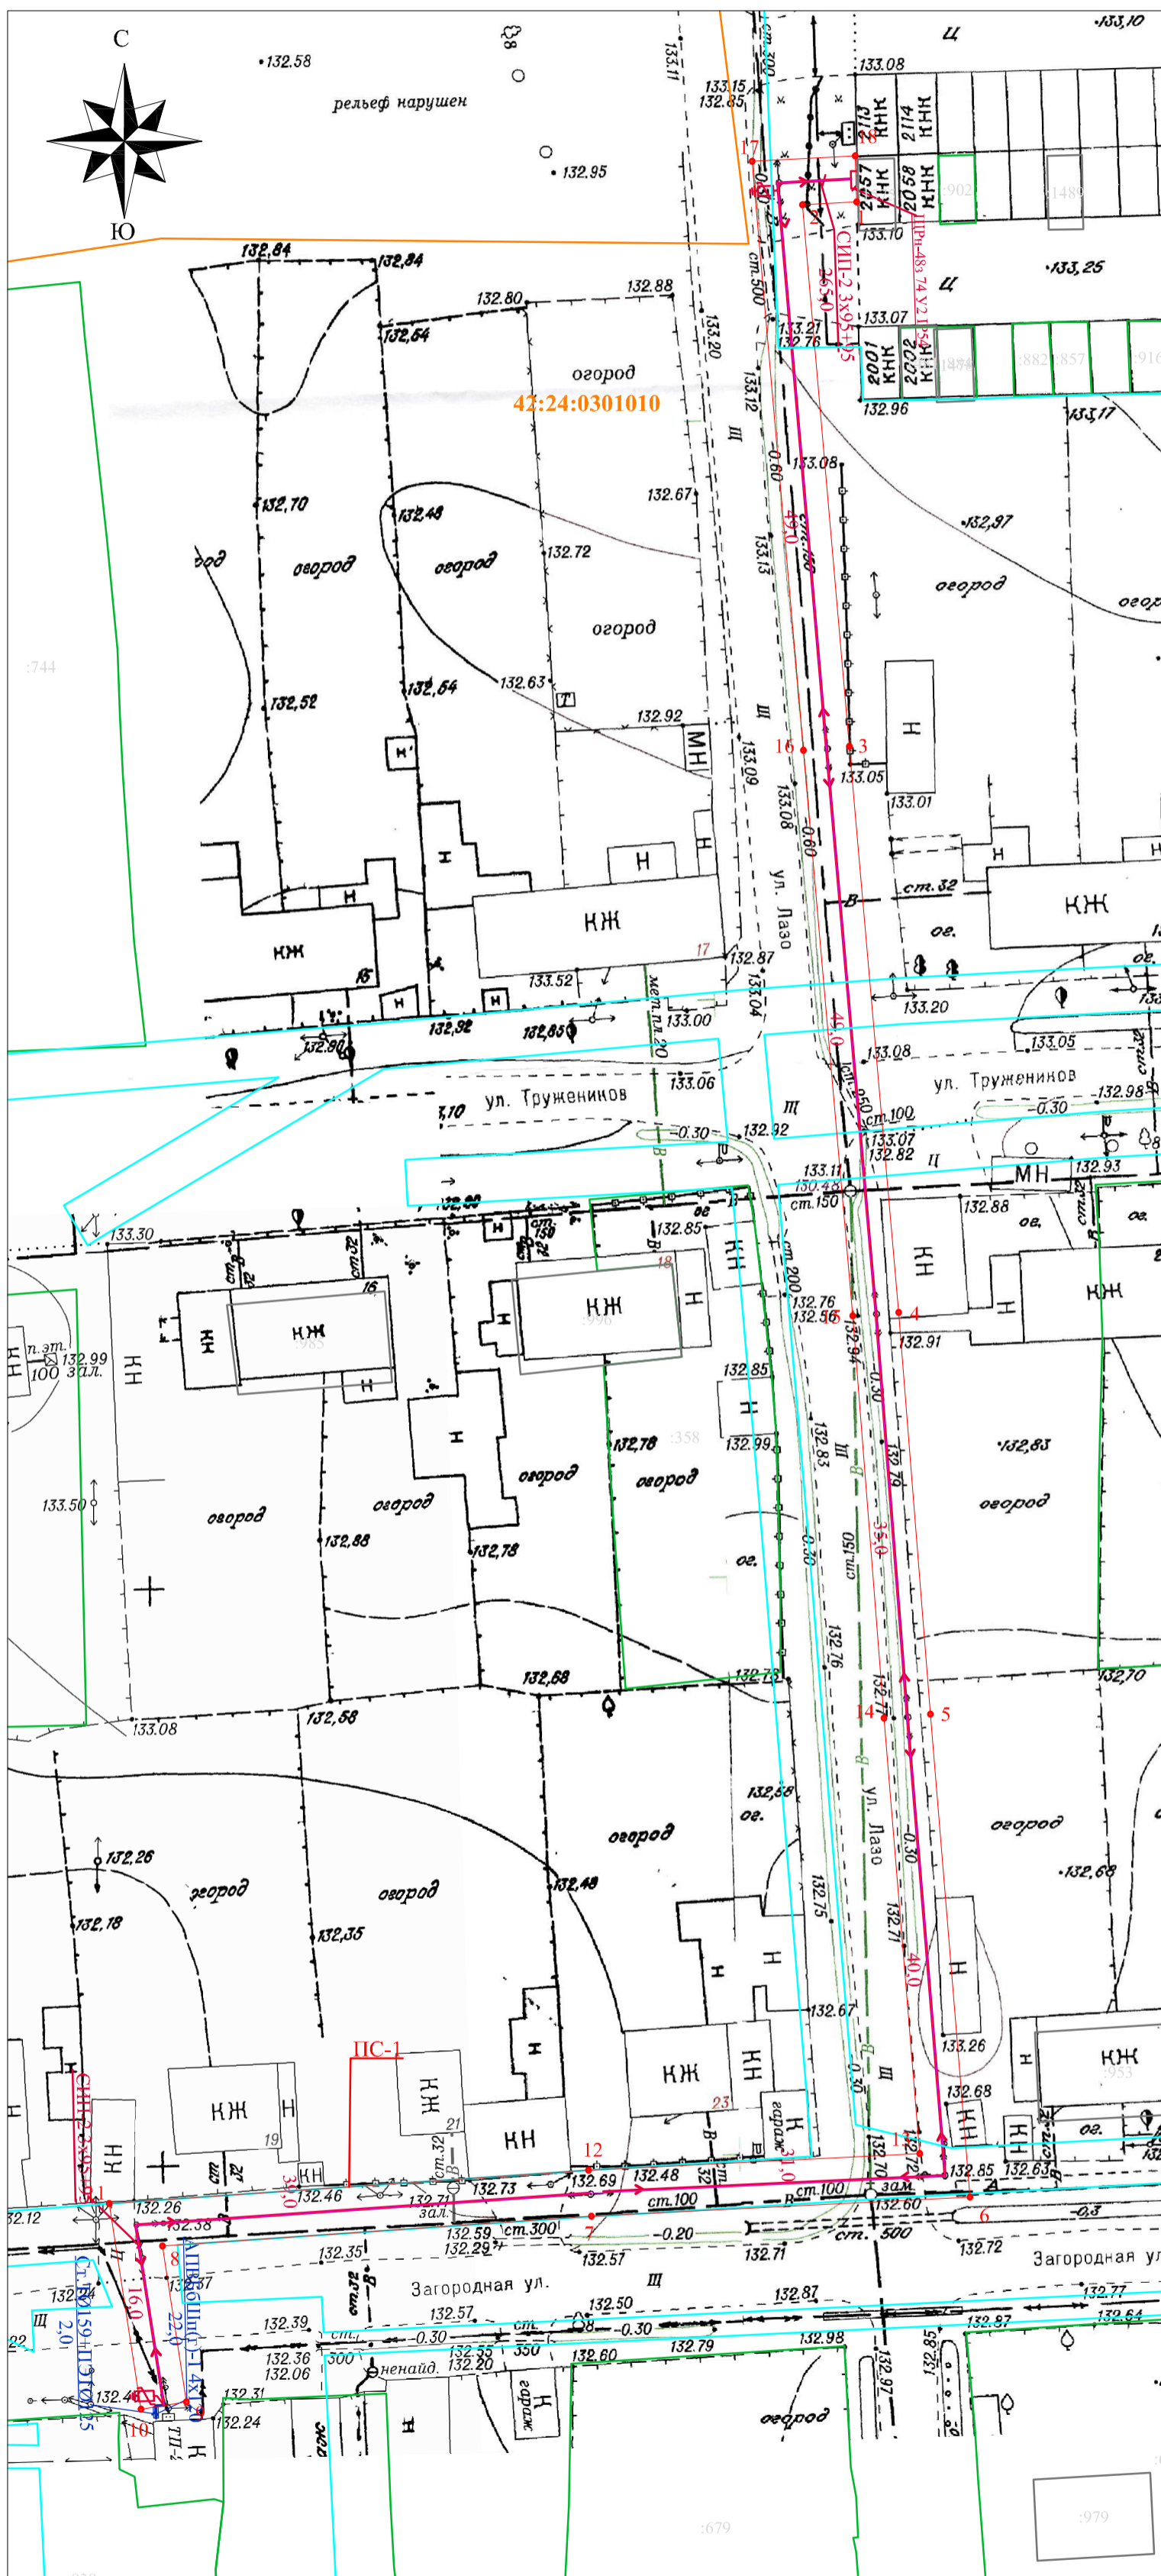

Обозначение характерных точек границ	Каталог координат	
	X	Y
1	629693.79	1335006.35
2	629693.55	1335001.64
3	629646.65	1335005.72
4	629597.64	1335009.99
5	629562.82	1335012.71
6	629521.00	1335016.15
7	629519.34	1334983.36
8	629516.77	1334946.20
9	629503.27	1334948.30
10	629502.66	1334944.34
11	629520.46	1334941.58
12	629523.35	1334983.12
13	629524.80	1335011.82
14	629562.50	1335008.73
15	629597.31	1335006.01
16	629646.31	1335001.73
17	629697.31	1334997.30
18	629697.79	1335006.21

#### УСЛОВНЫЕ ОБОЗНАЧЕНИЯ:

- 42:24:0301010 — Обозначение кадастрового квартала
- Граница земельного участка, прошедшего ГКУ
- Граница кадастрового квартала
- Проектное местоположение инженерного сооружения
- Граница здания/сооружения, прошедшего ГКУ
- Граница охранных зон
- :2427 — Обозначение учтенных земельных участков, зданий/сооружений
- 1 ● — Характерная точка границы публичного сервитута
- ПС-1 — Проектная граница публичного сервитута