


от _____ № _____

Лист 1 (Листов 13)

Схема расположения границ публичного сервитута

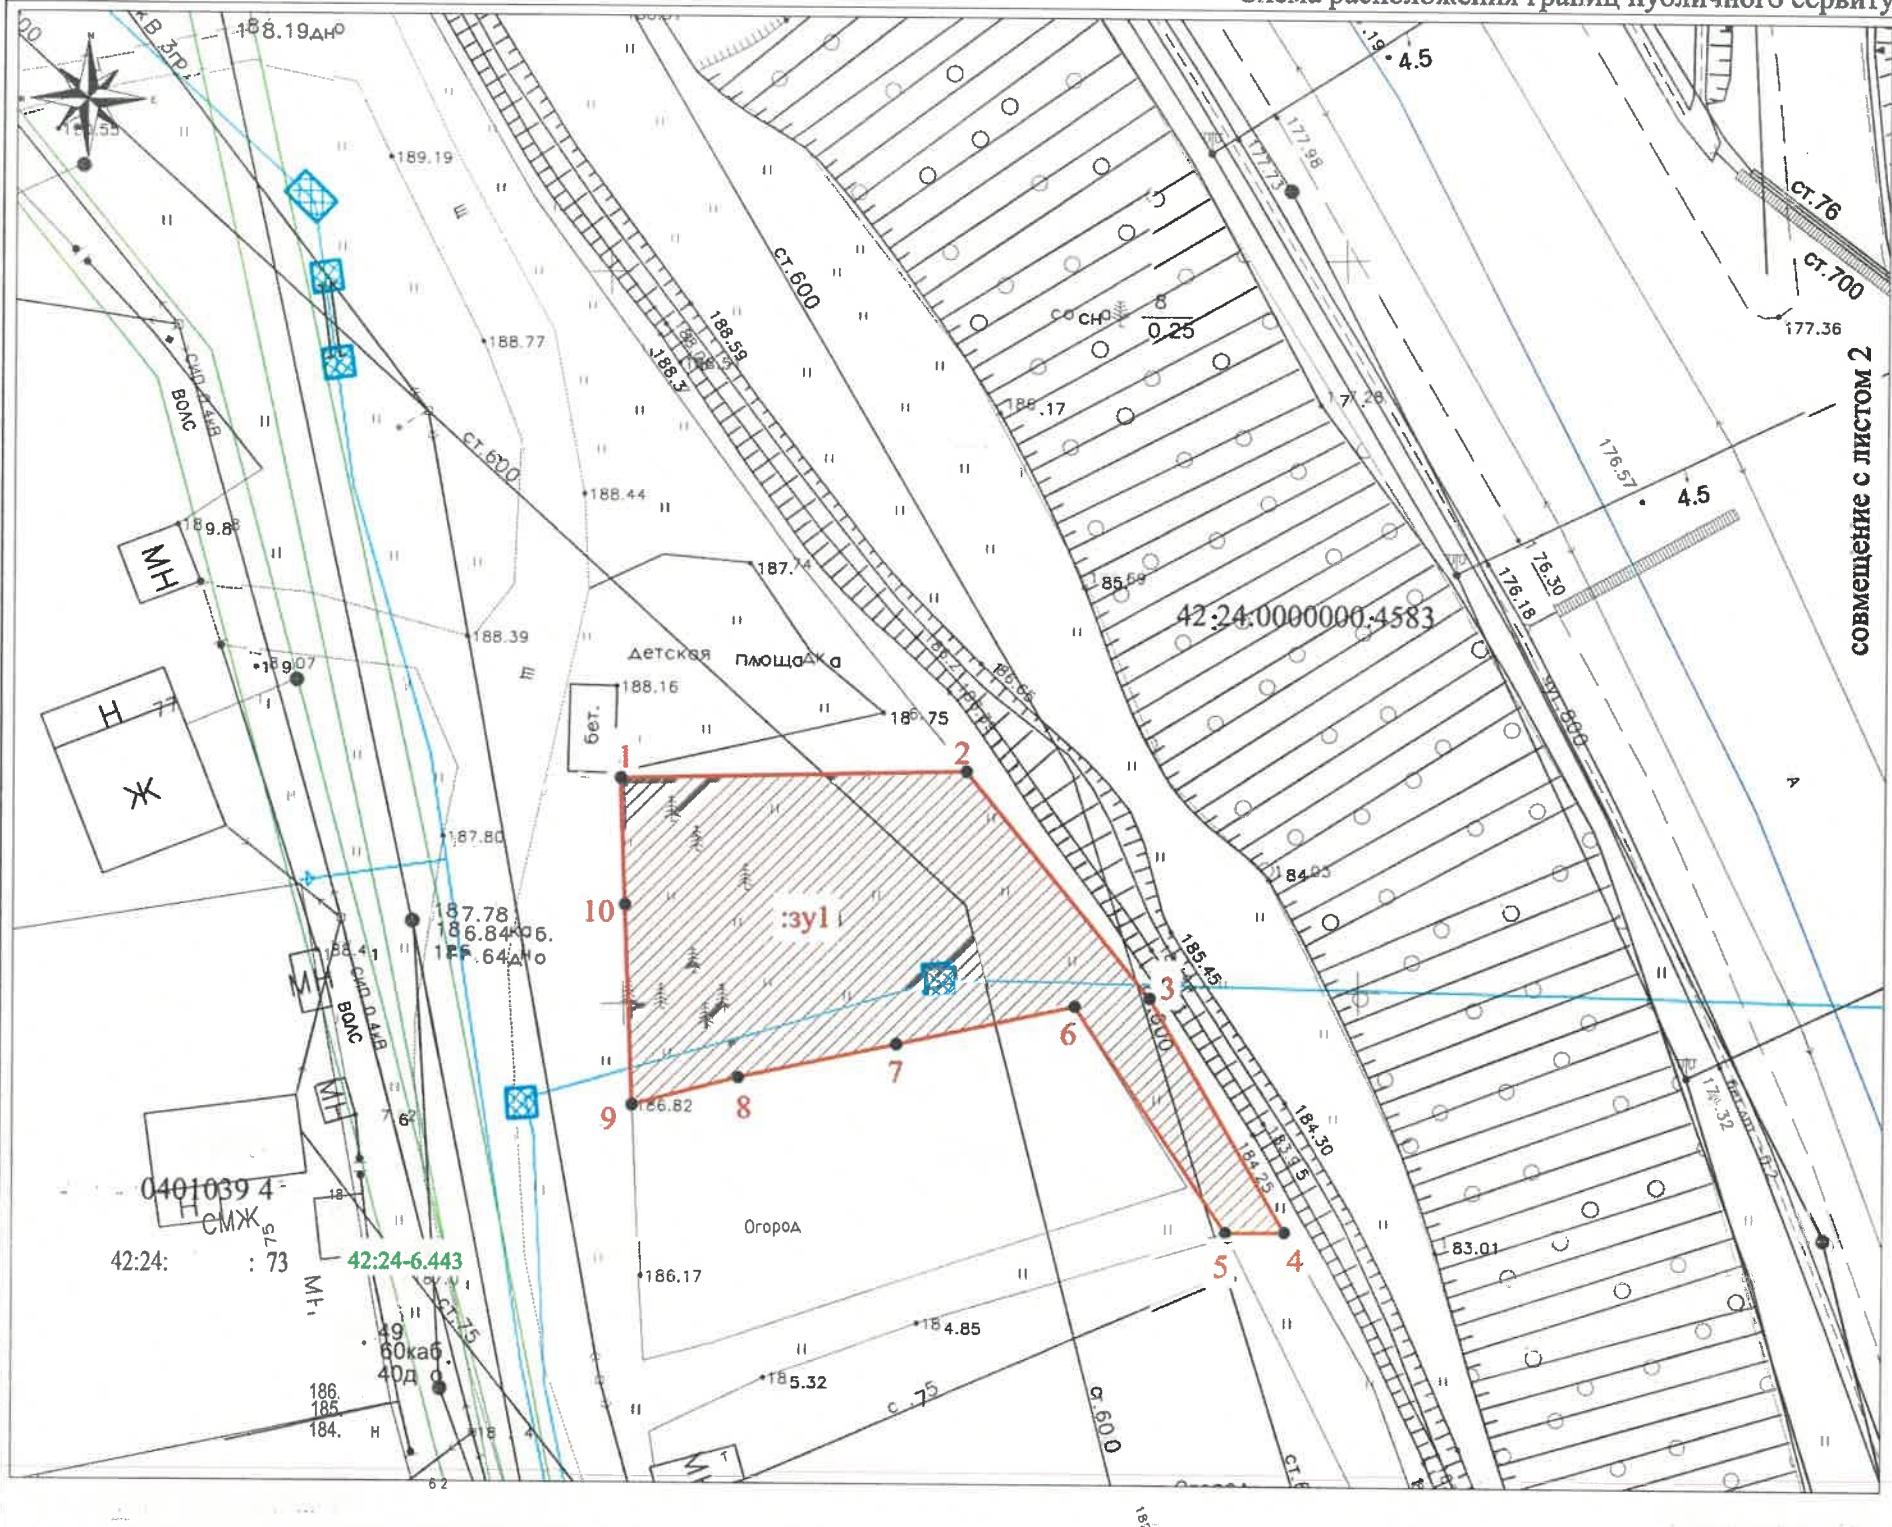

Примечание: испрашиваемая территория расположена в ЗОУИТ с реестровыми номерами 42:00-6.1967, 42:00-6.1970, 42:00-6.1971, 42:00-6.1972, 42:00-6.1973, границы которых не представляется возможным отобразить на схеме.

Условные обозначения:

- ось проектируемого газопровода
- граница земельных участков по сведениям ЕГРН
- граница зоны с особыми условиями использования территории
- проектная граница публичного сервитута для строительства объекта «Газопровод высокого давления 2 категории до ГРП №850 и распределительные газопроводы среднего давления д. Красная, г. Кемерово Кемеровской области» (код объекта 42-23-428-000126)
- контур объекта капитального строительства по данным ЕГРН
- граница кадастрового квартала

42:24:0401039:476 - кадастровый номер земельного участка по сведениям ЕГРН

42:24:0401039 - номер кадастрового квартала

42:24:0401039:1723 - кадастровый номер объекта капитального строительства по данным ЕГРН

42:24-6.443 - реестровый номер ЗОУИТ

● 1 - обозначения характерных точек границ

Масштаб 1:500

Подпись

Схема расположения границ публичного сервитута

Лист 2 (Листов 13)

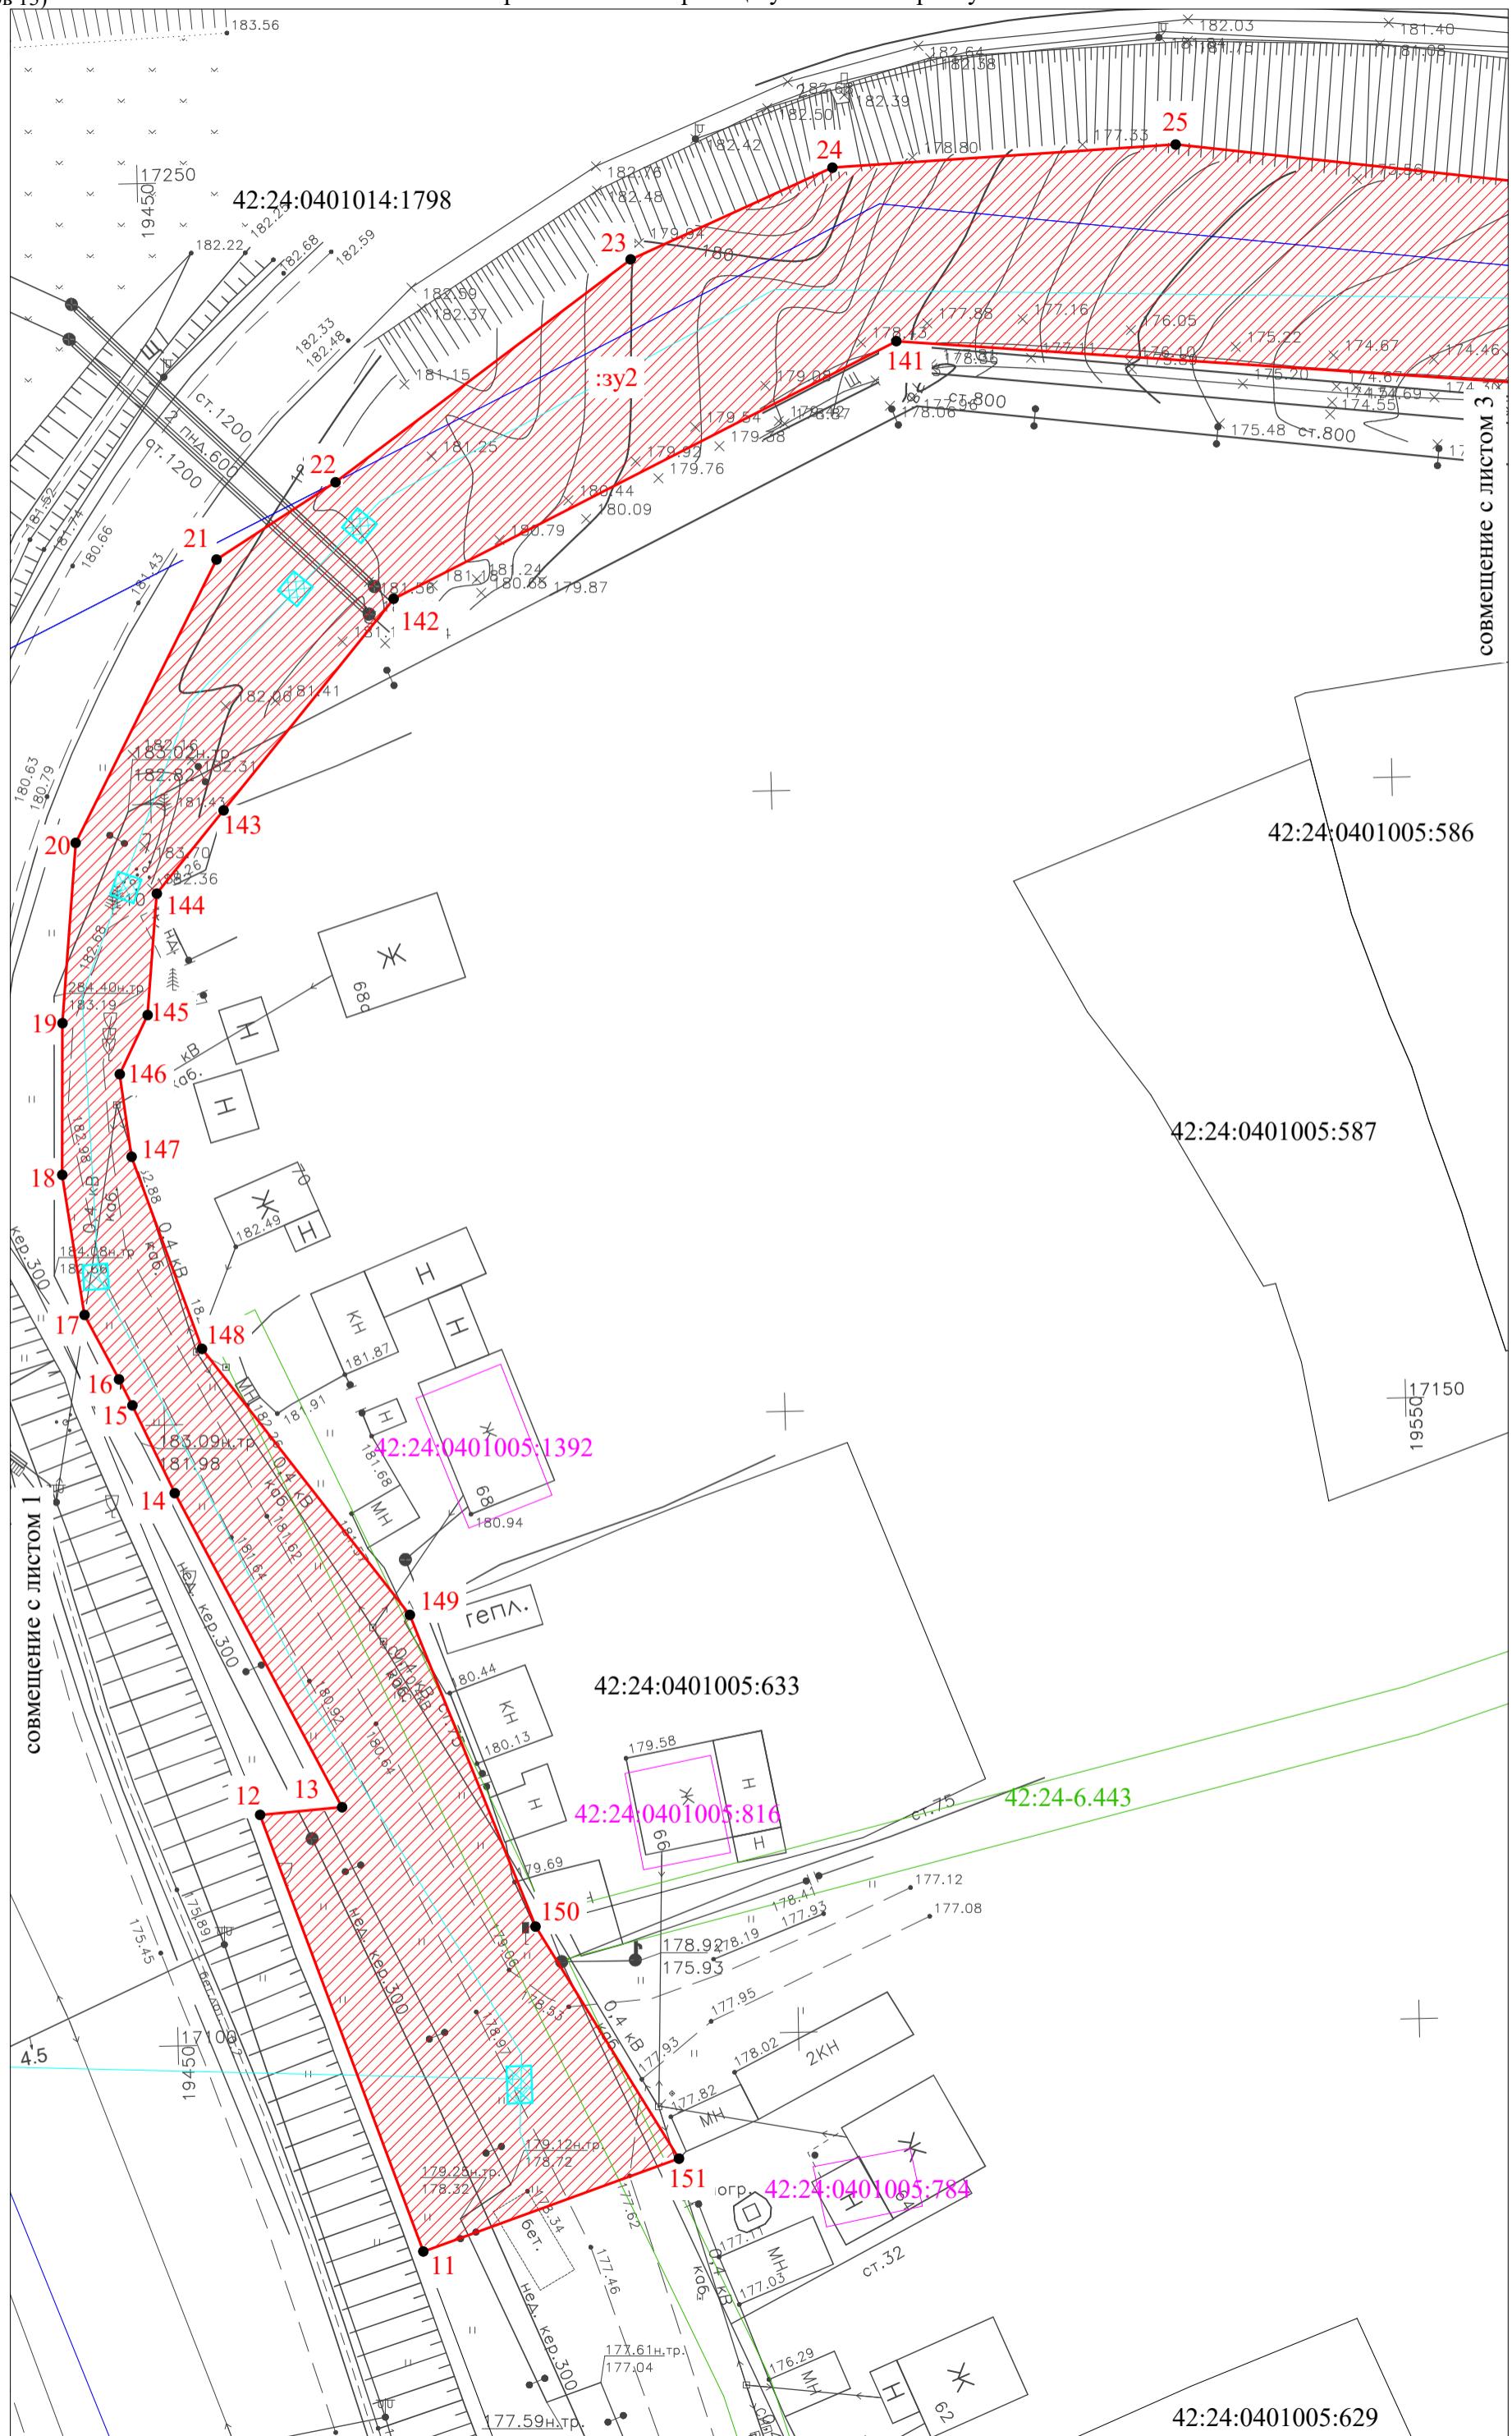


Схема расположения границ публичного сервитута

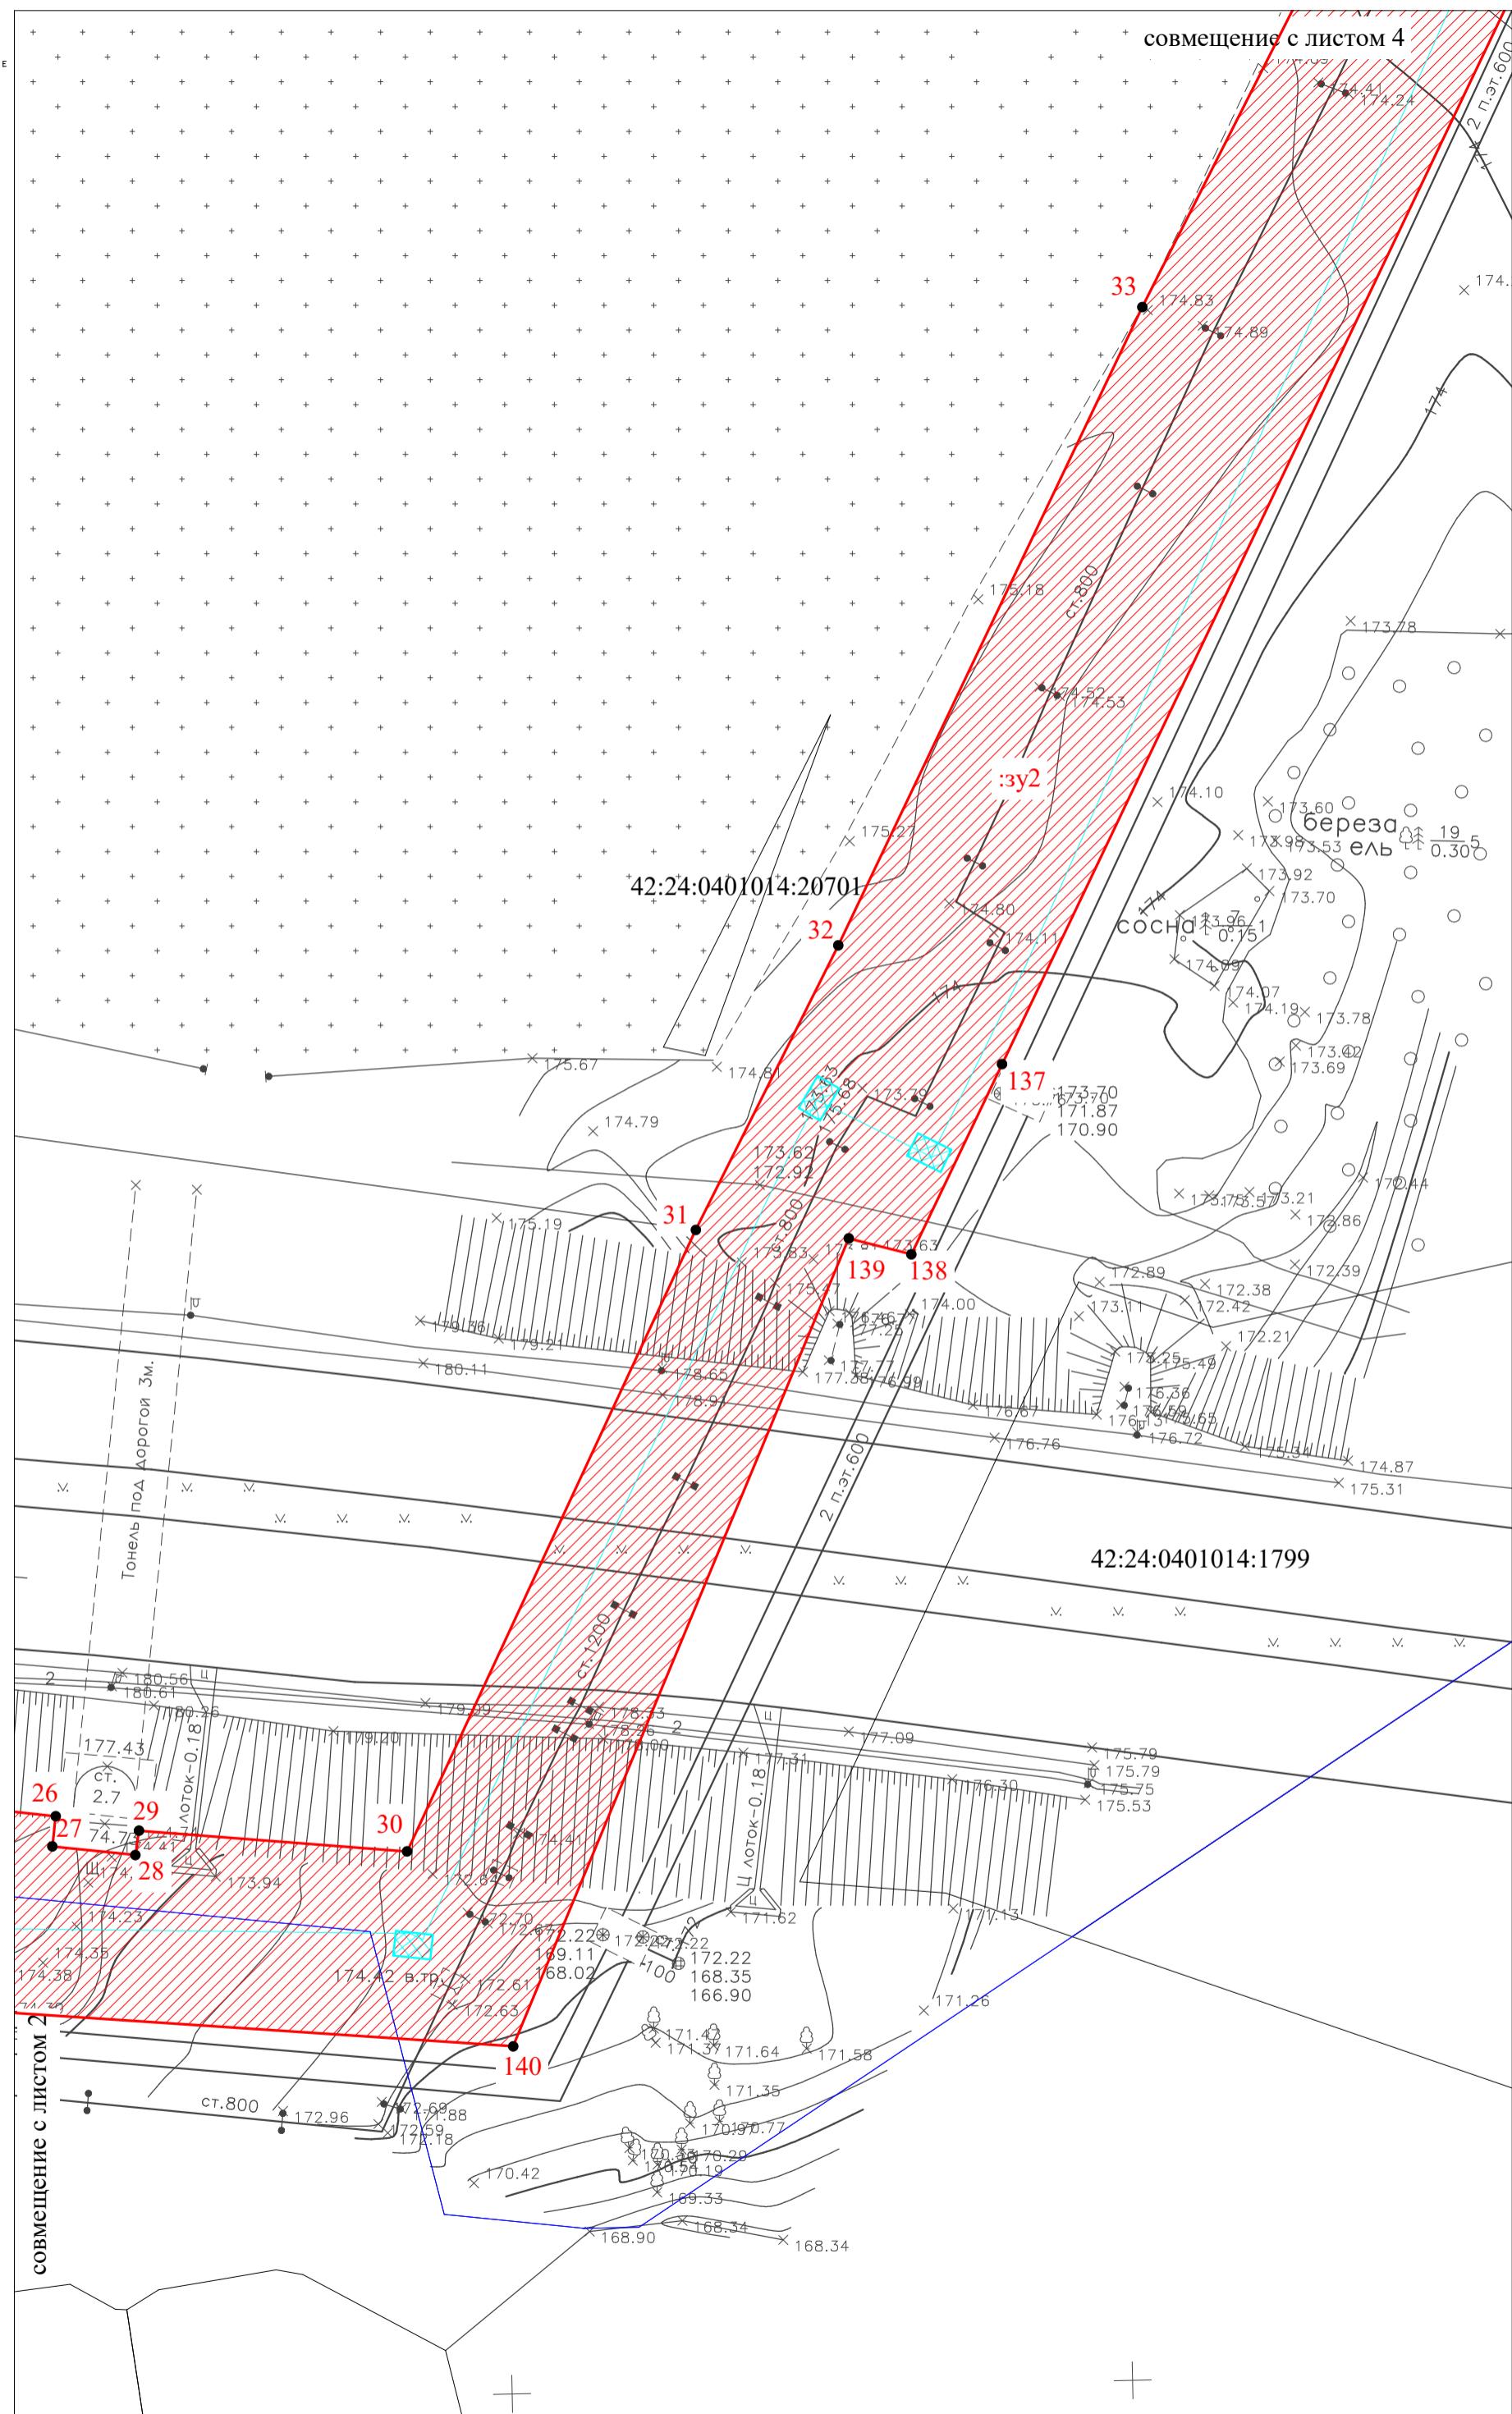
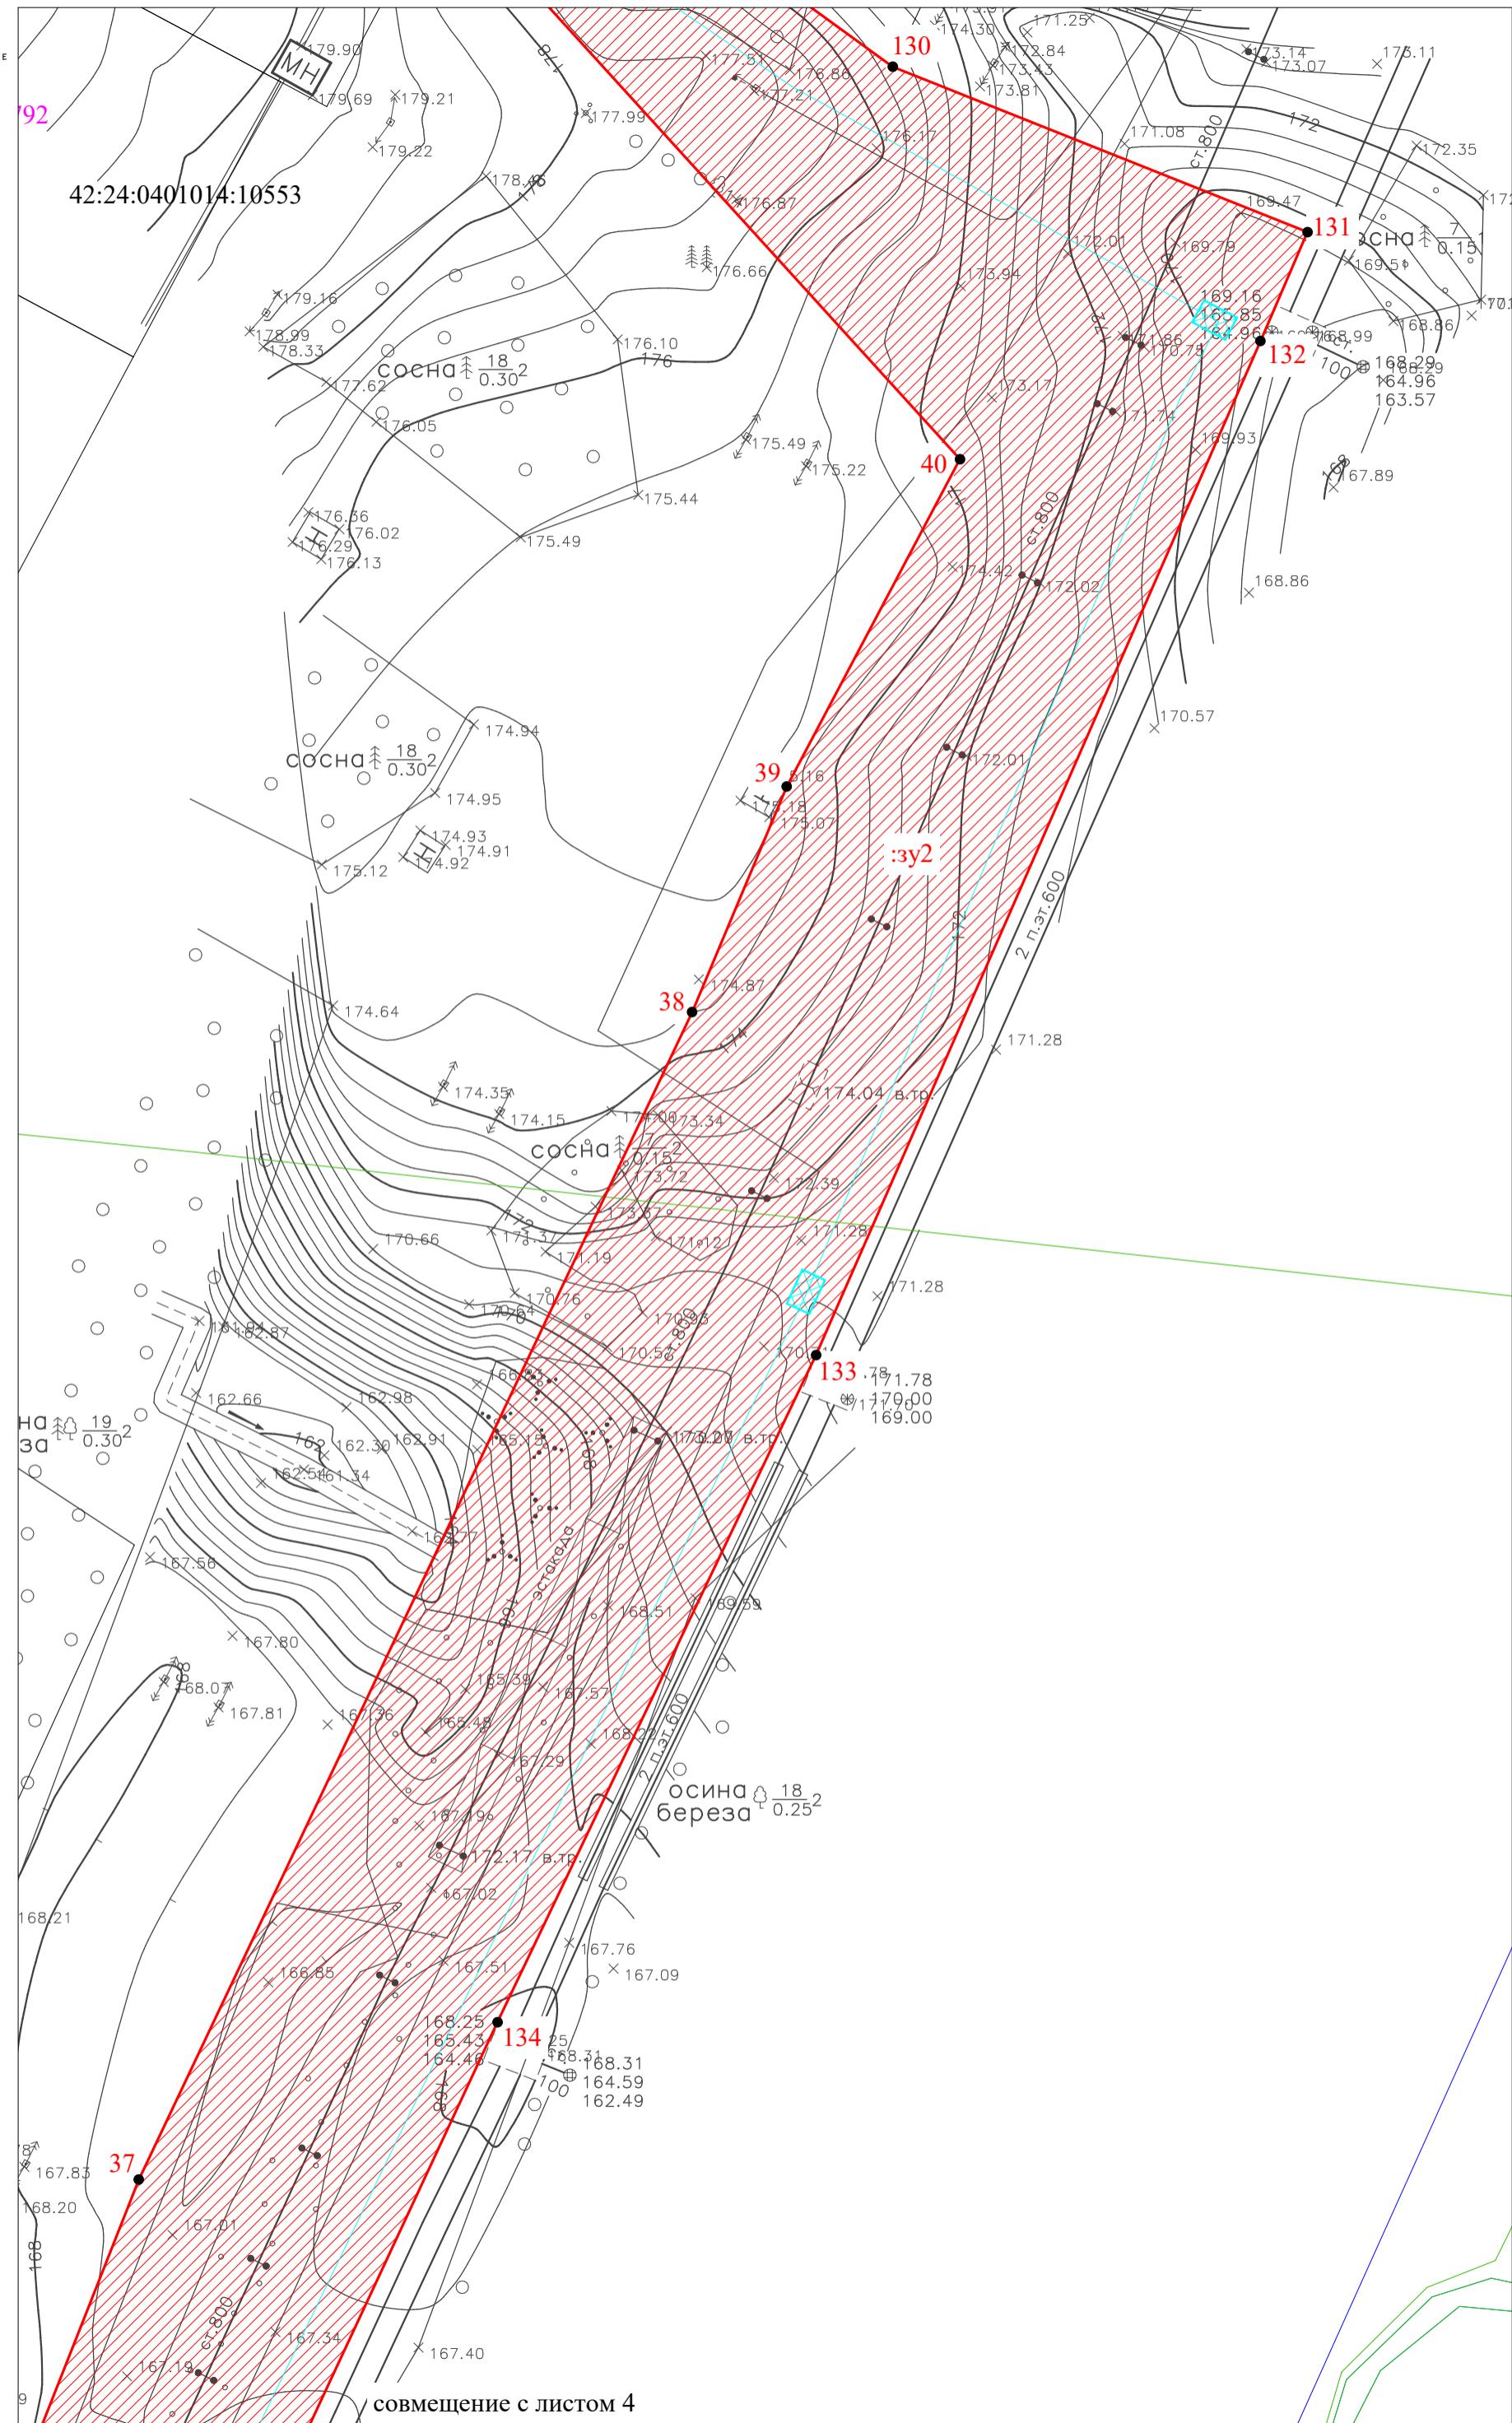


Схема расположения границ публичного сервитута



Схема расположения границ публичного сервитута



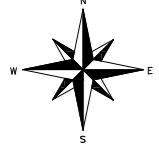
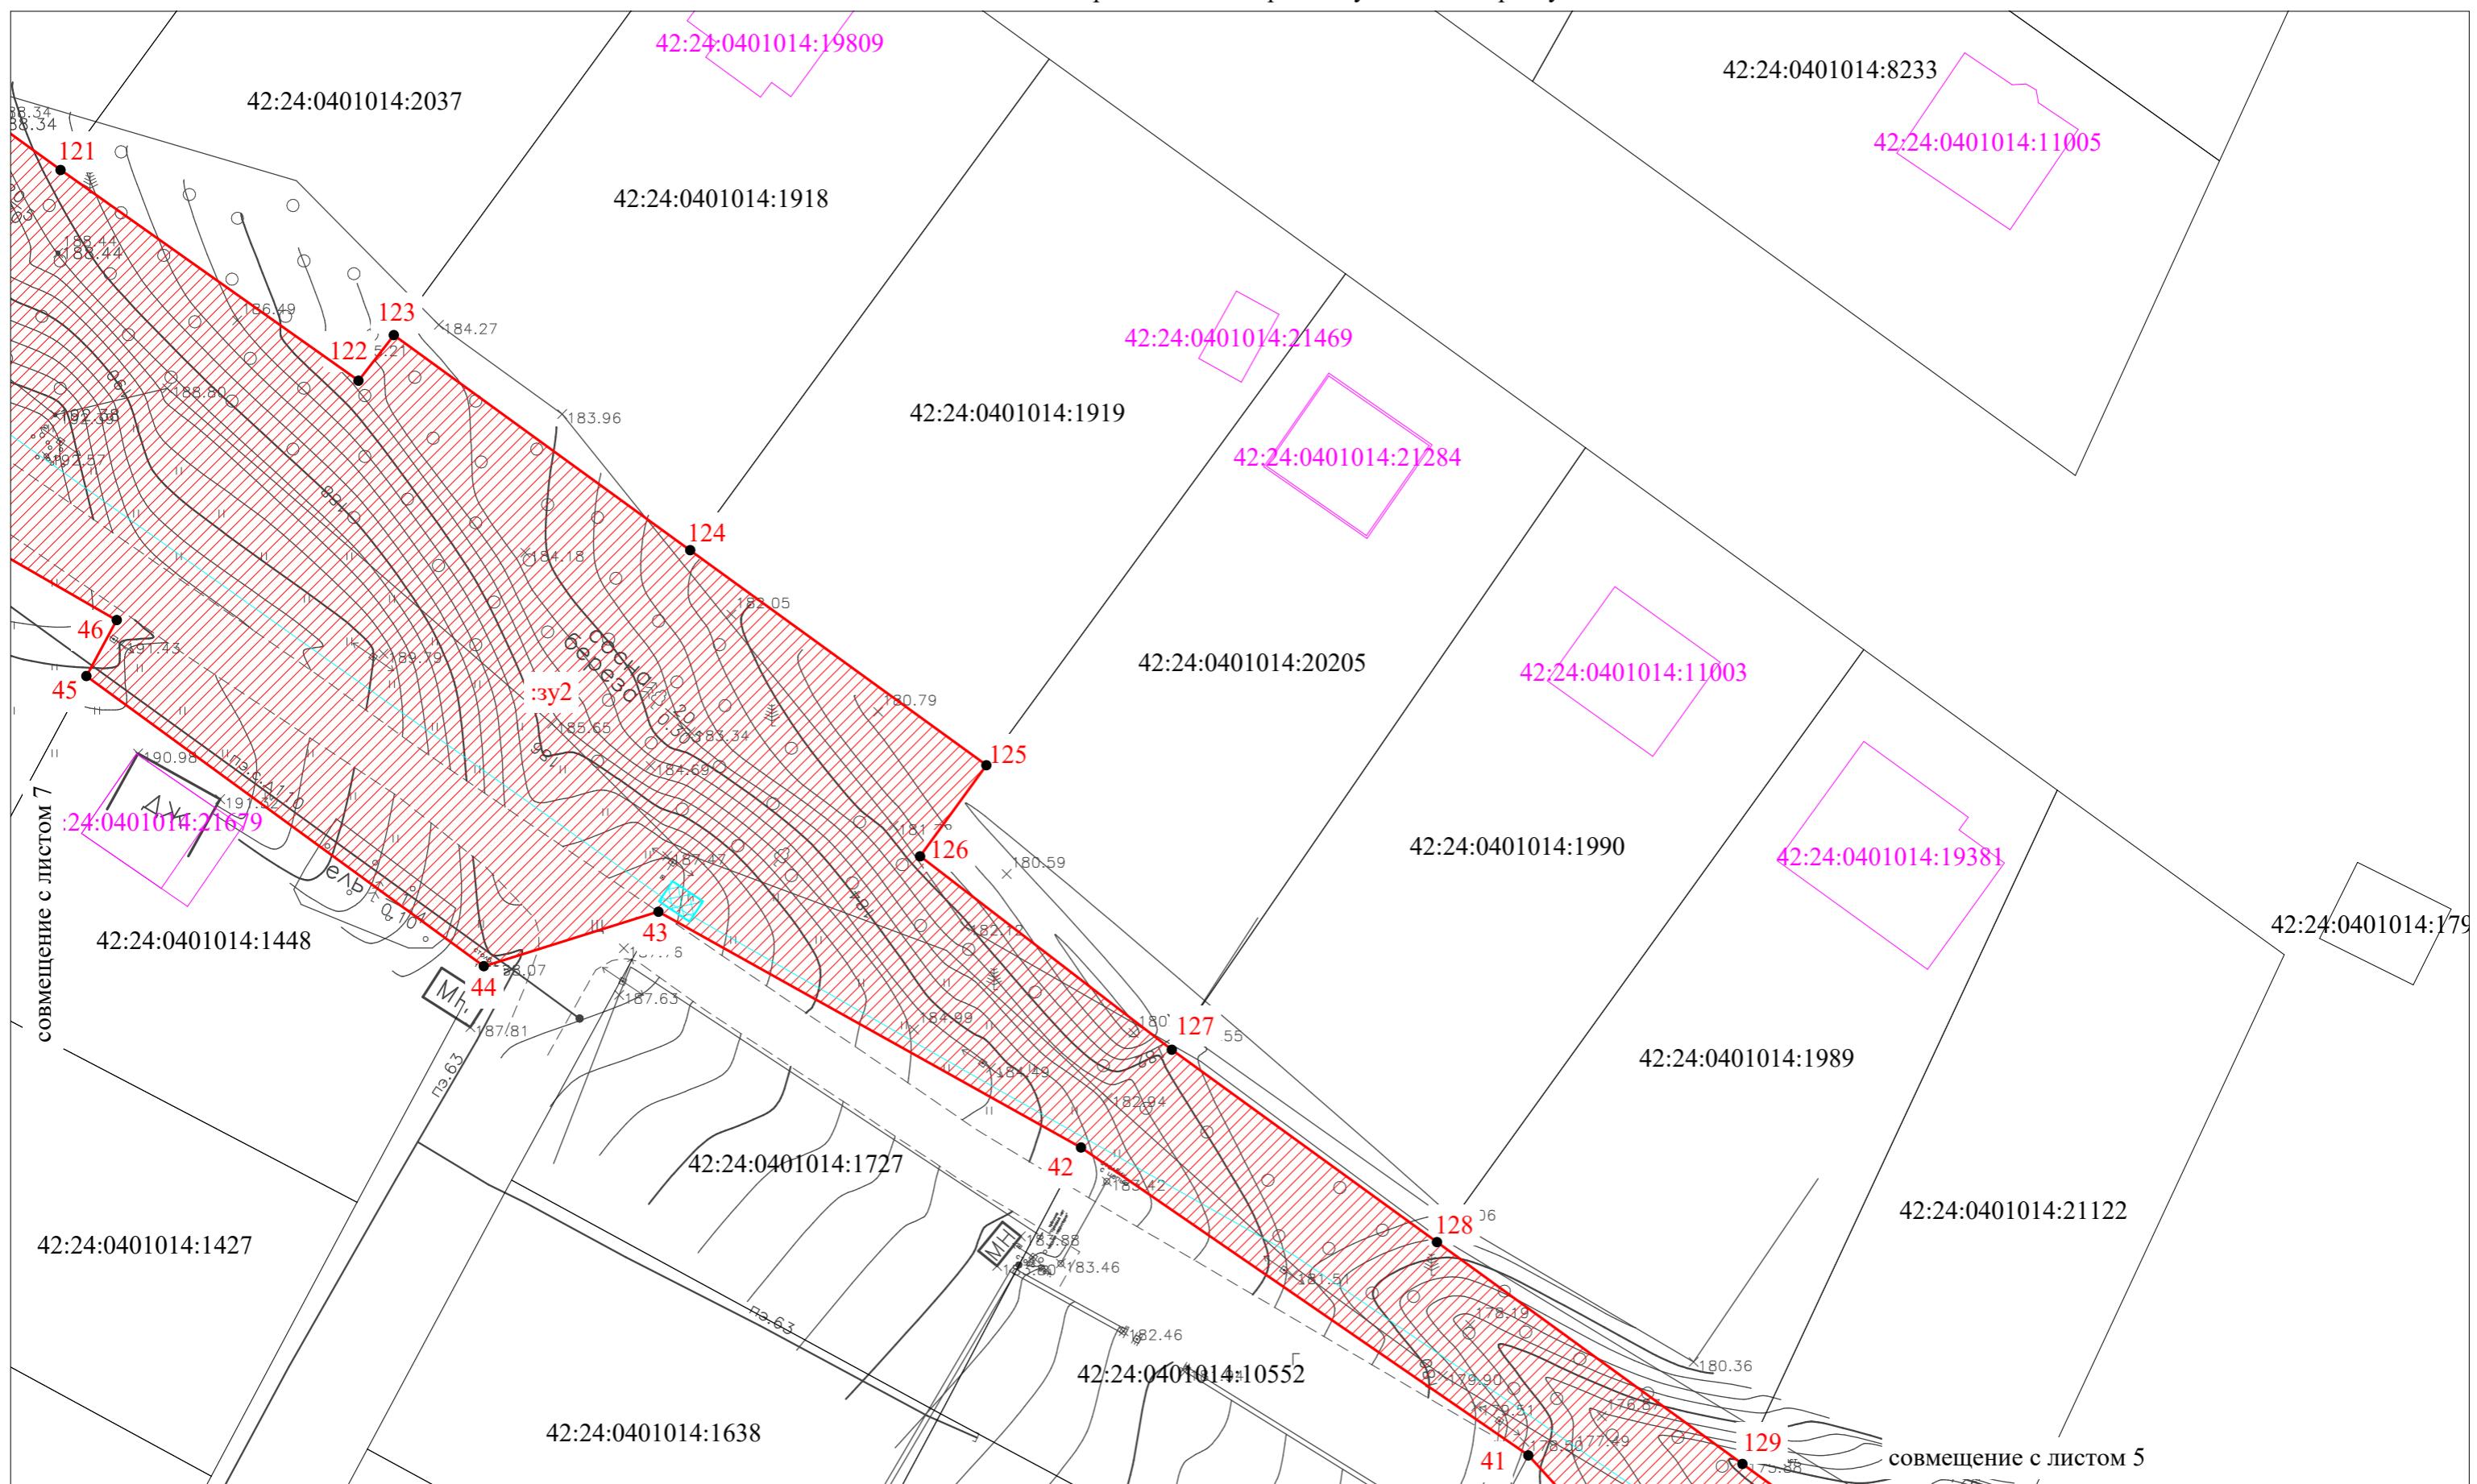


Схема расположения границ публичного сервитута



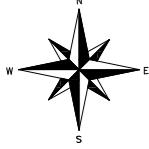
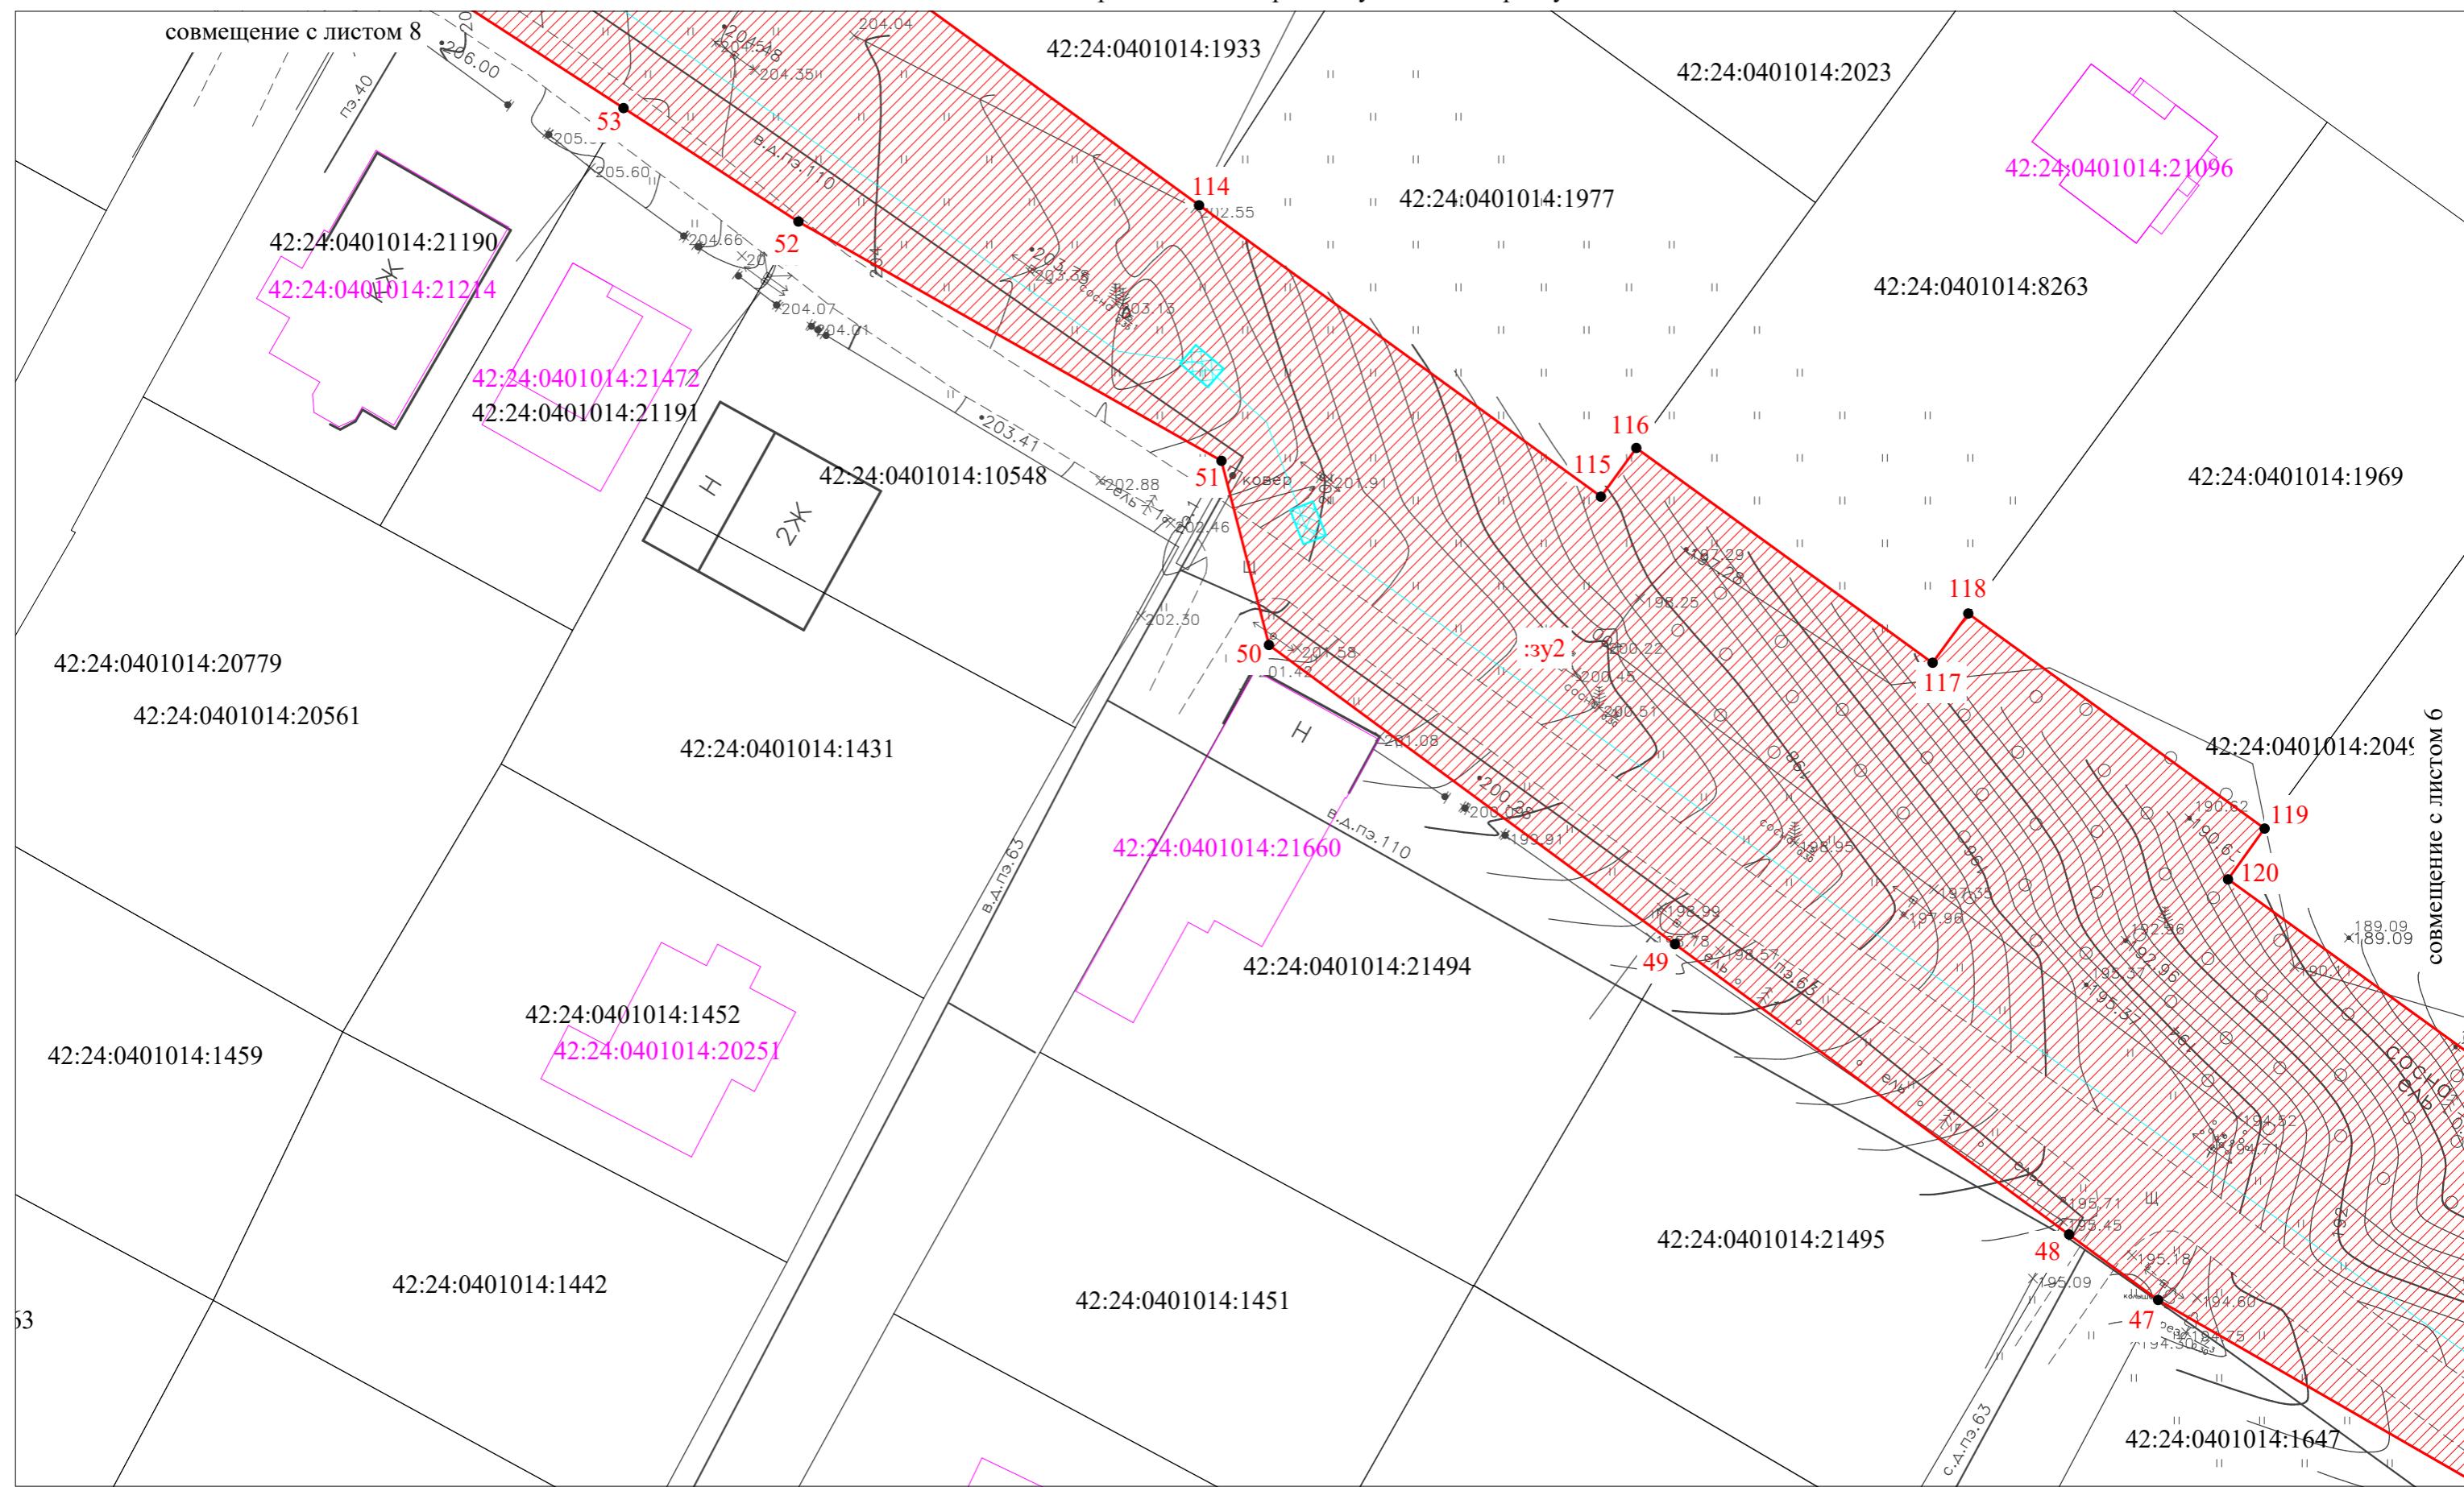


Схема расположения границ публичного сервитута




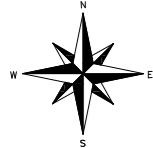


Схема расположения границ публичного сервитута

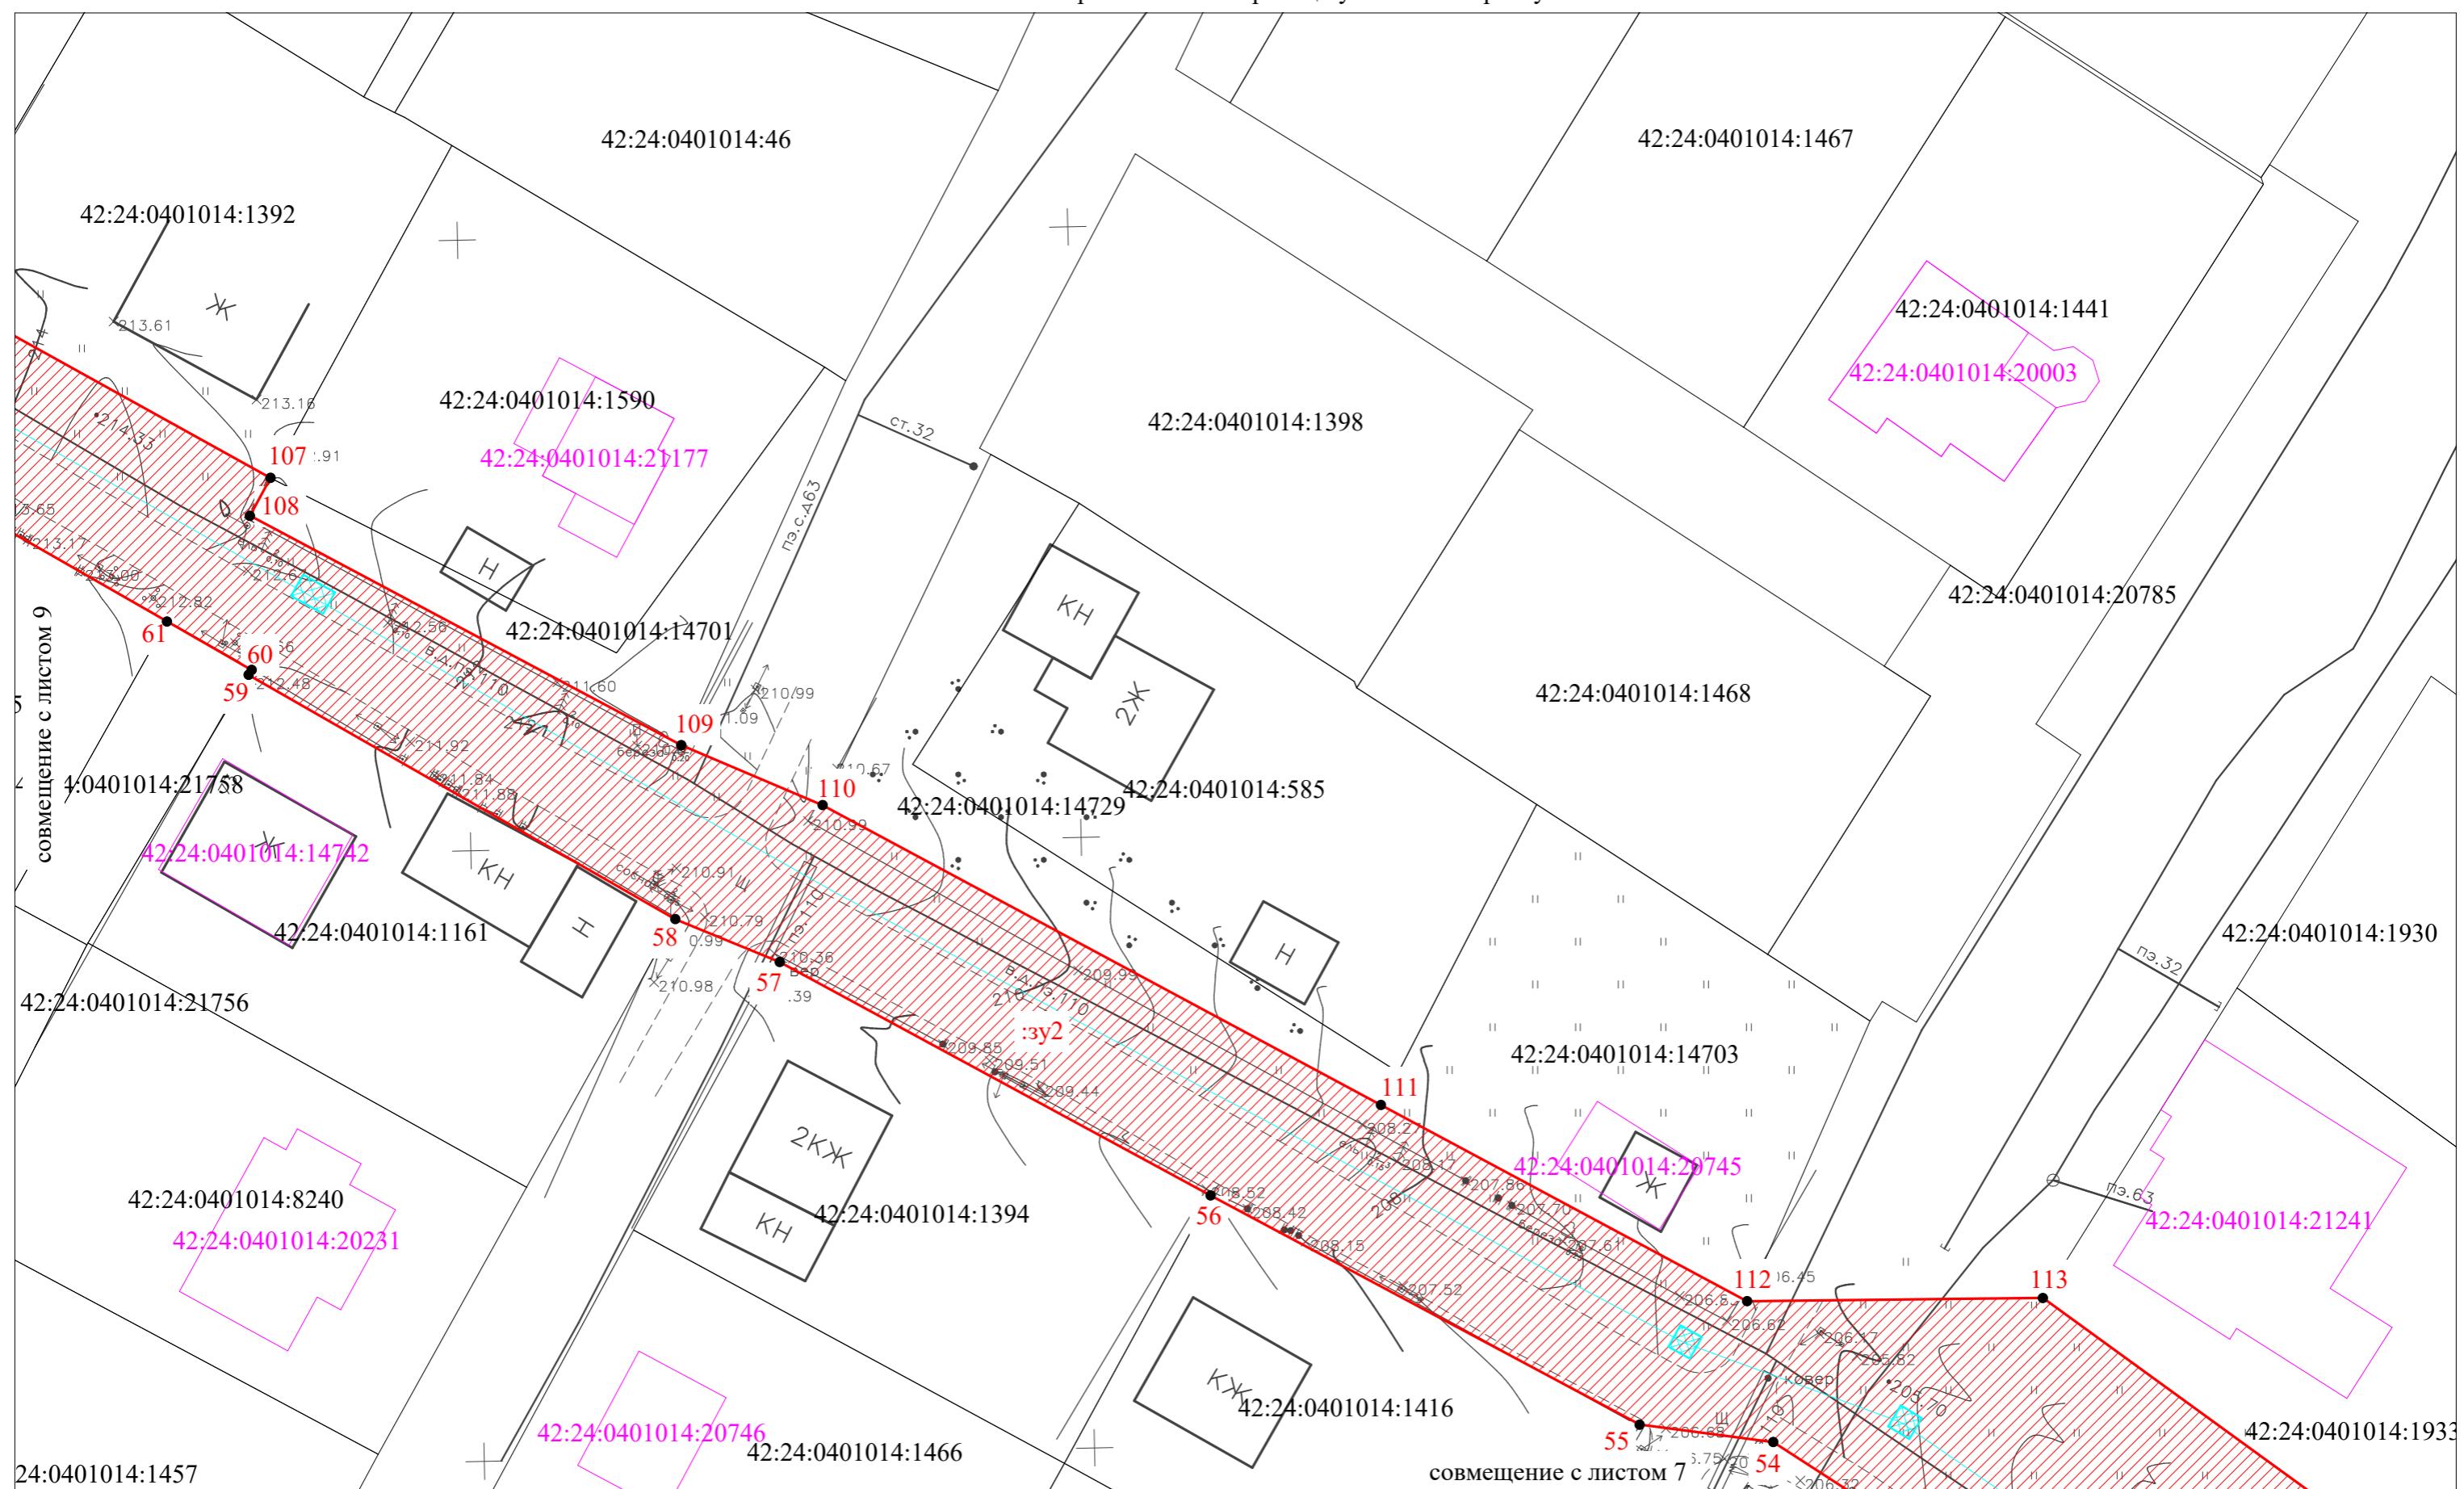

Лист 9 (Листов 13)

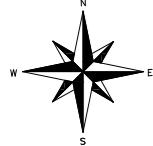
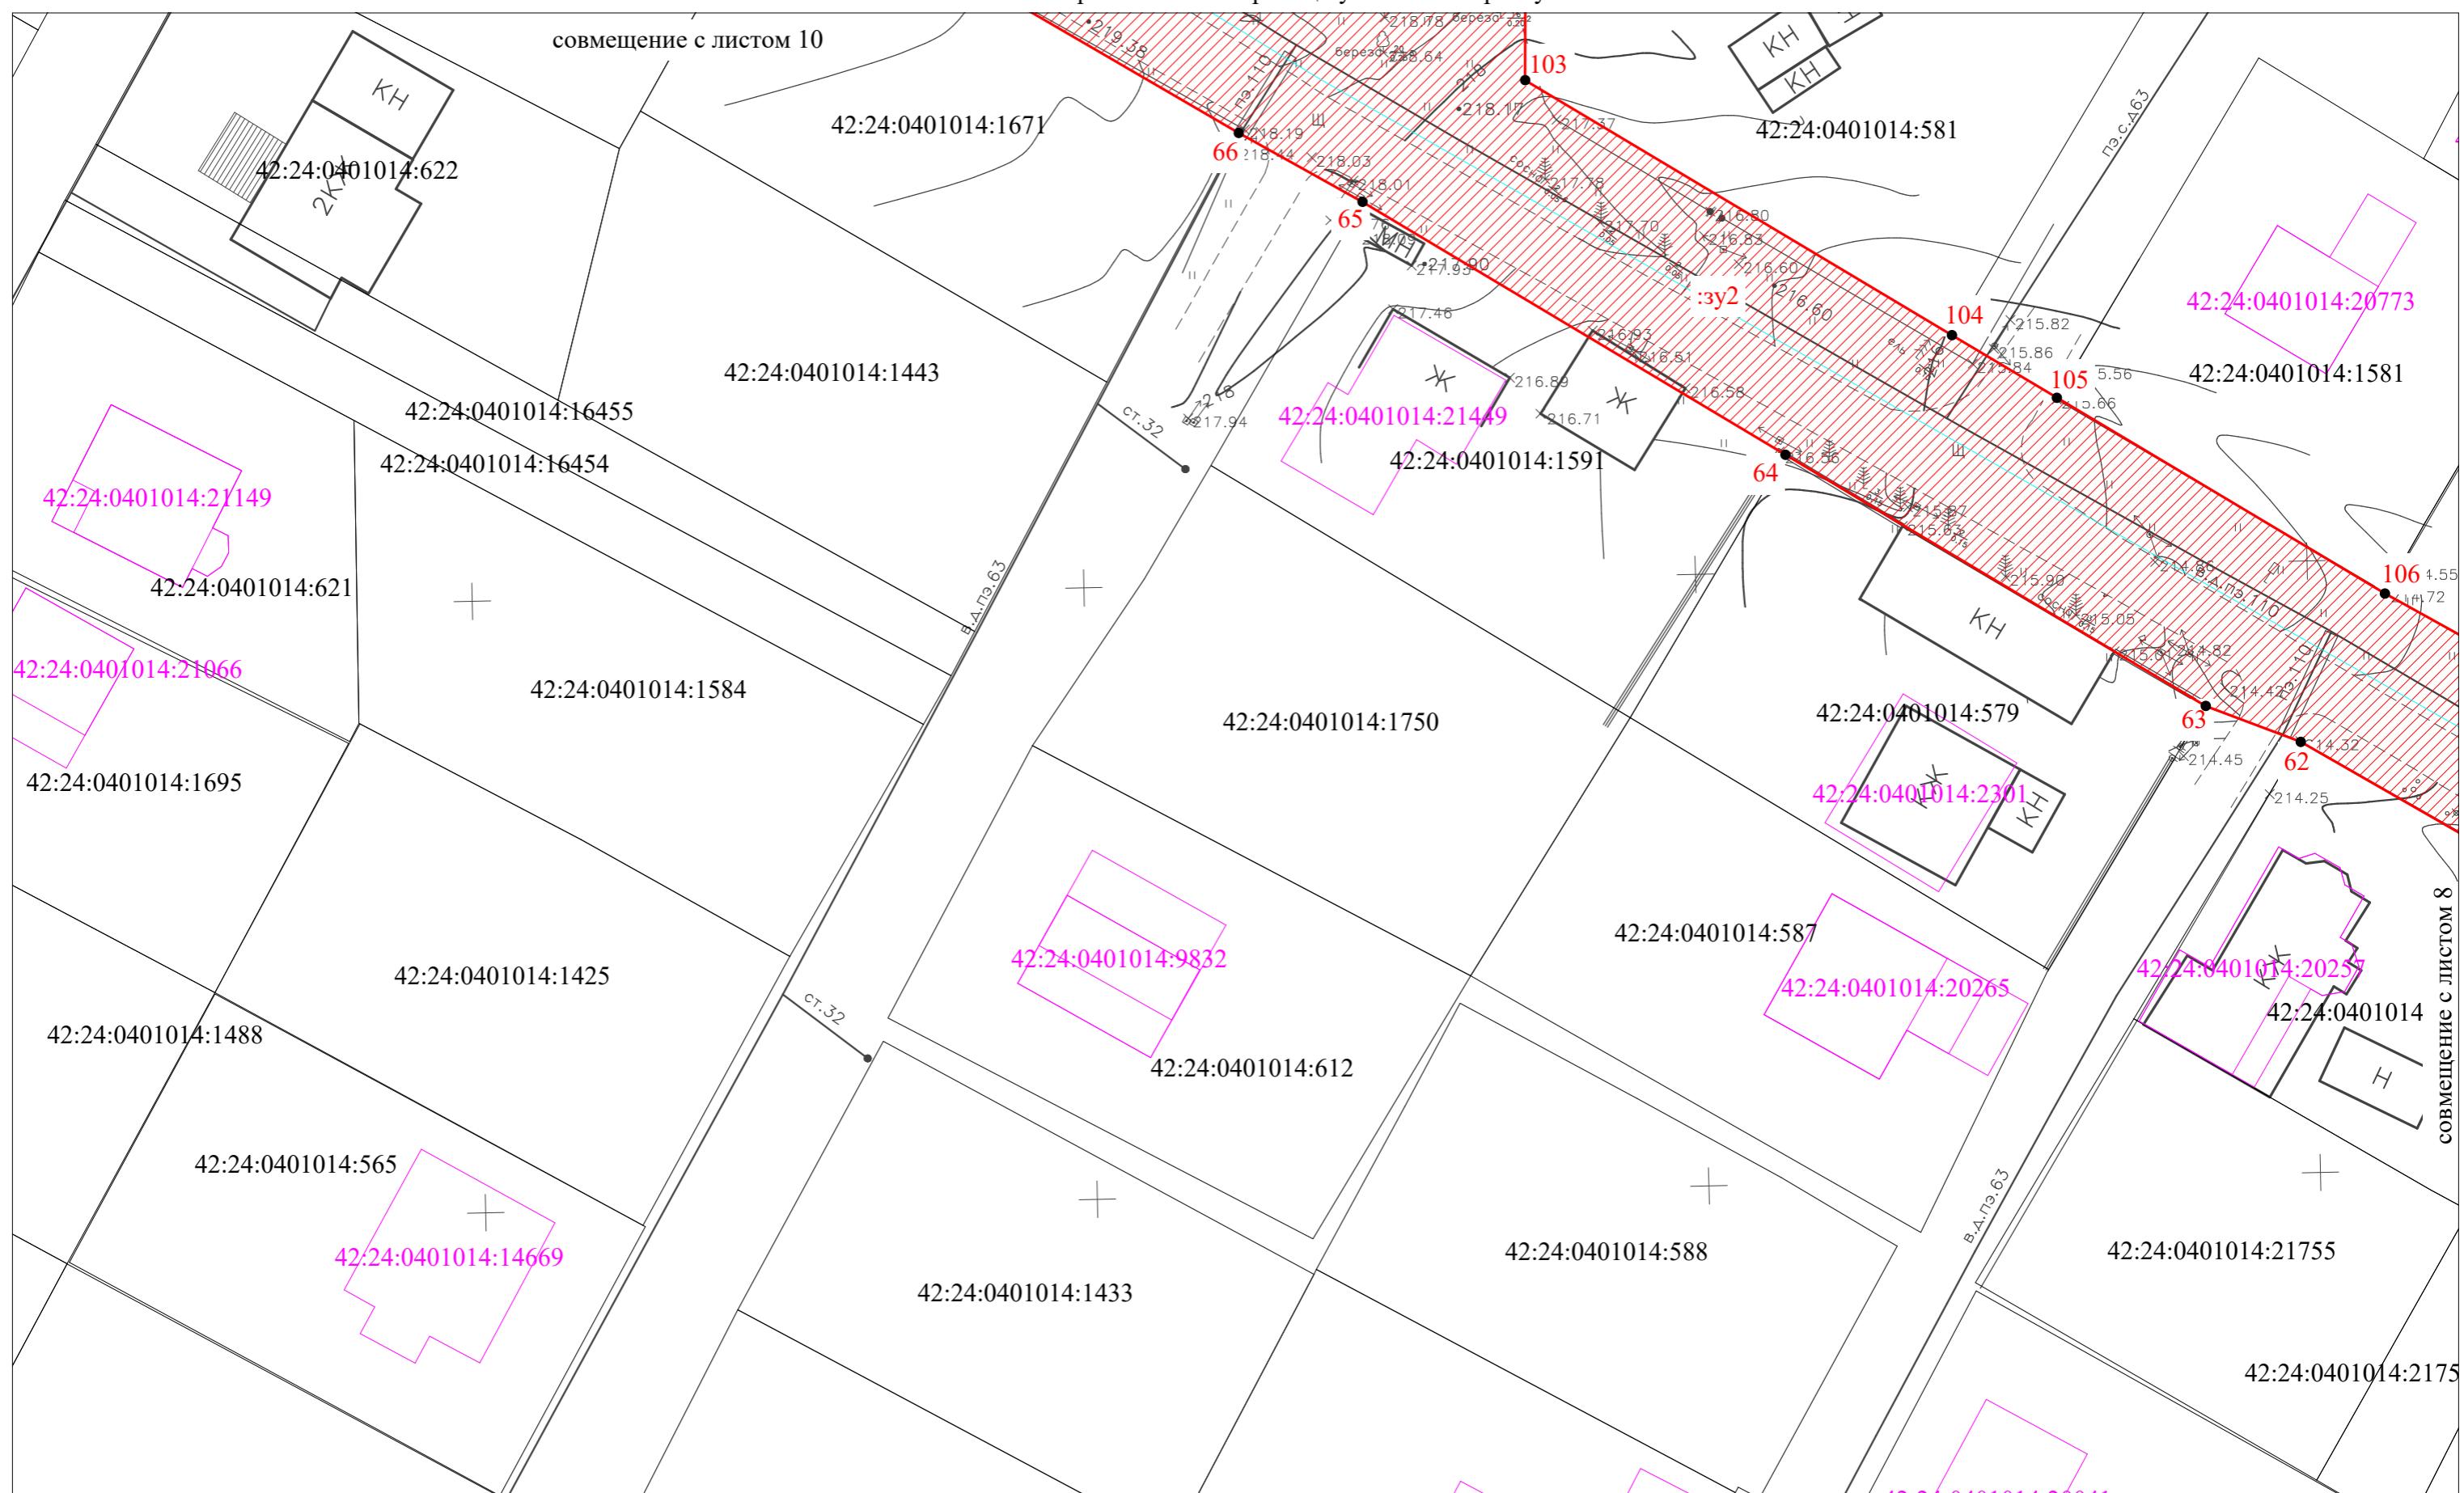


Схема расположения границ публичного сервитута




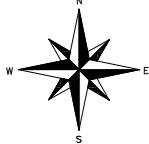


Схема расположения границ публичного сервитута

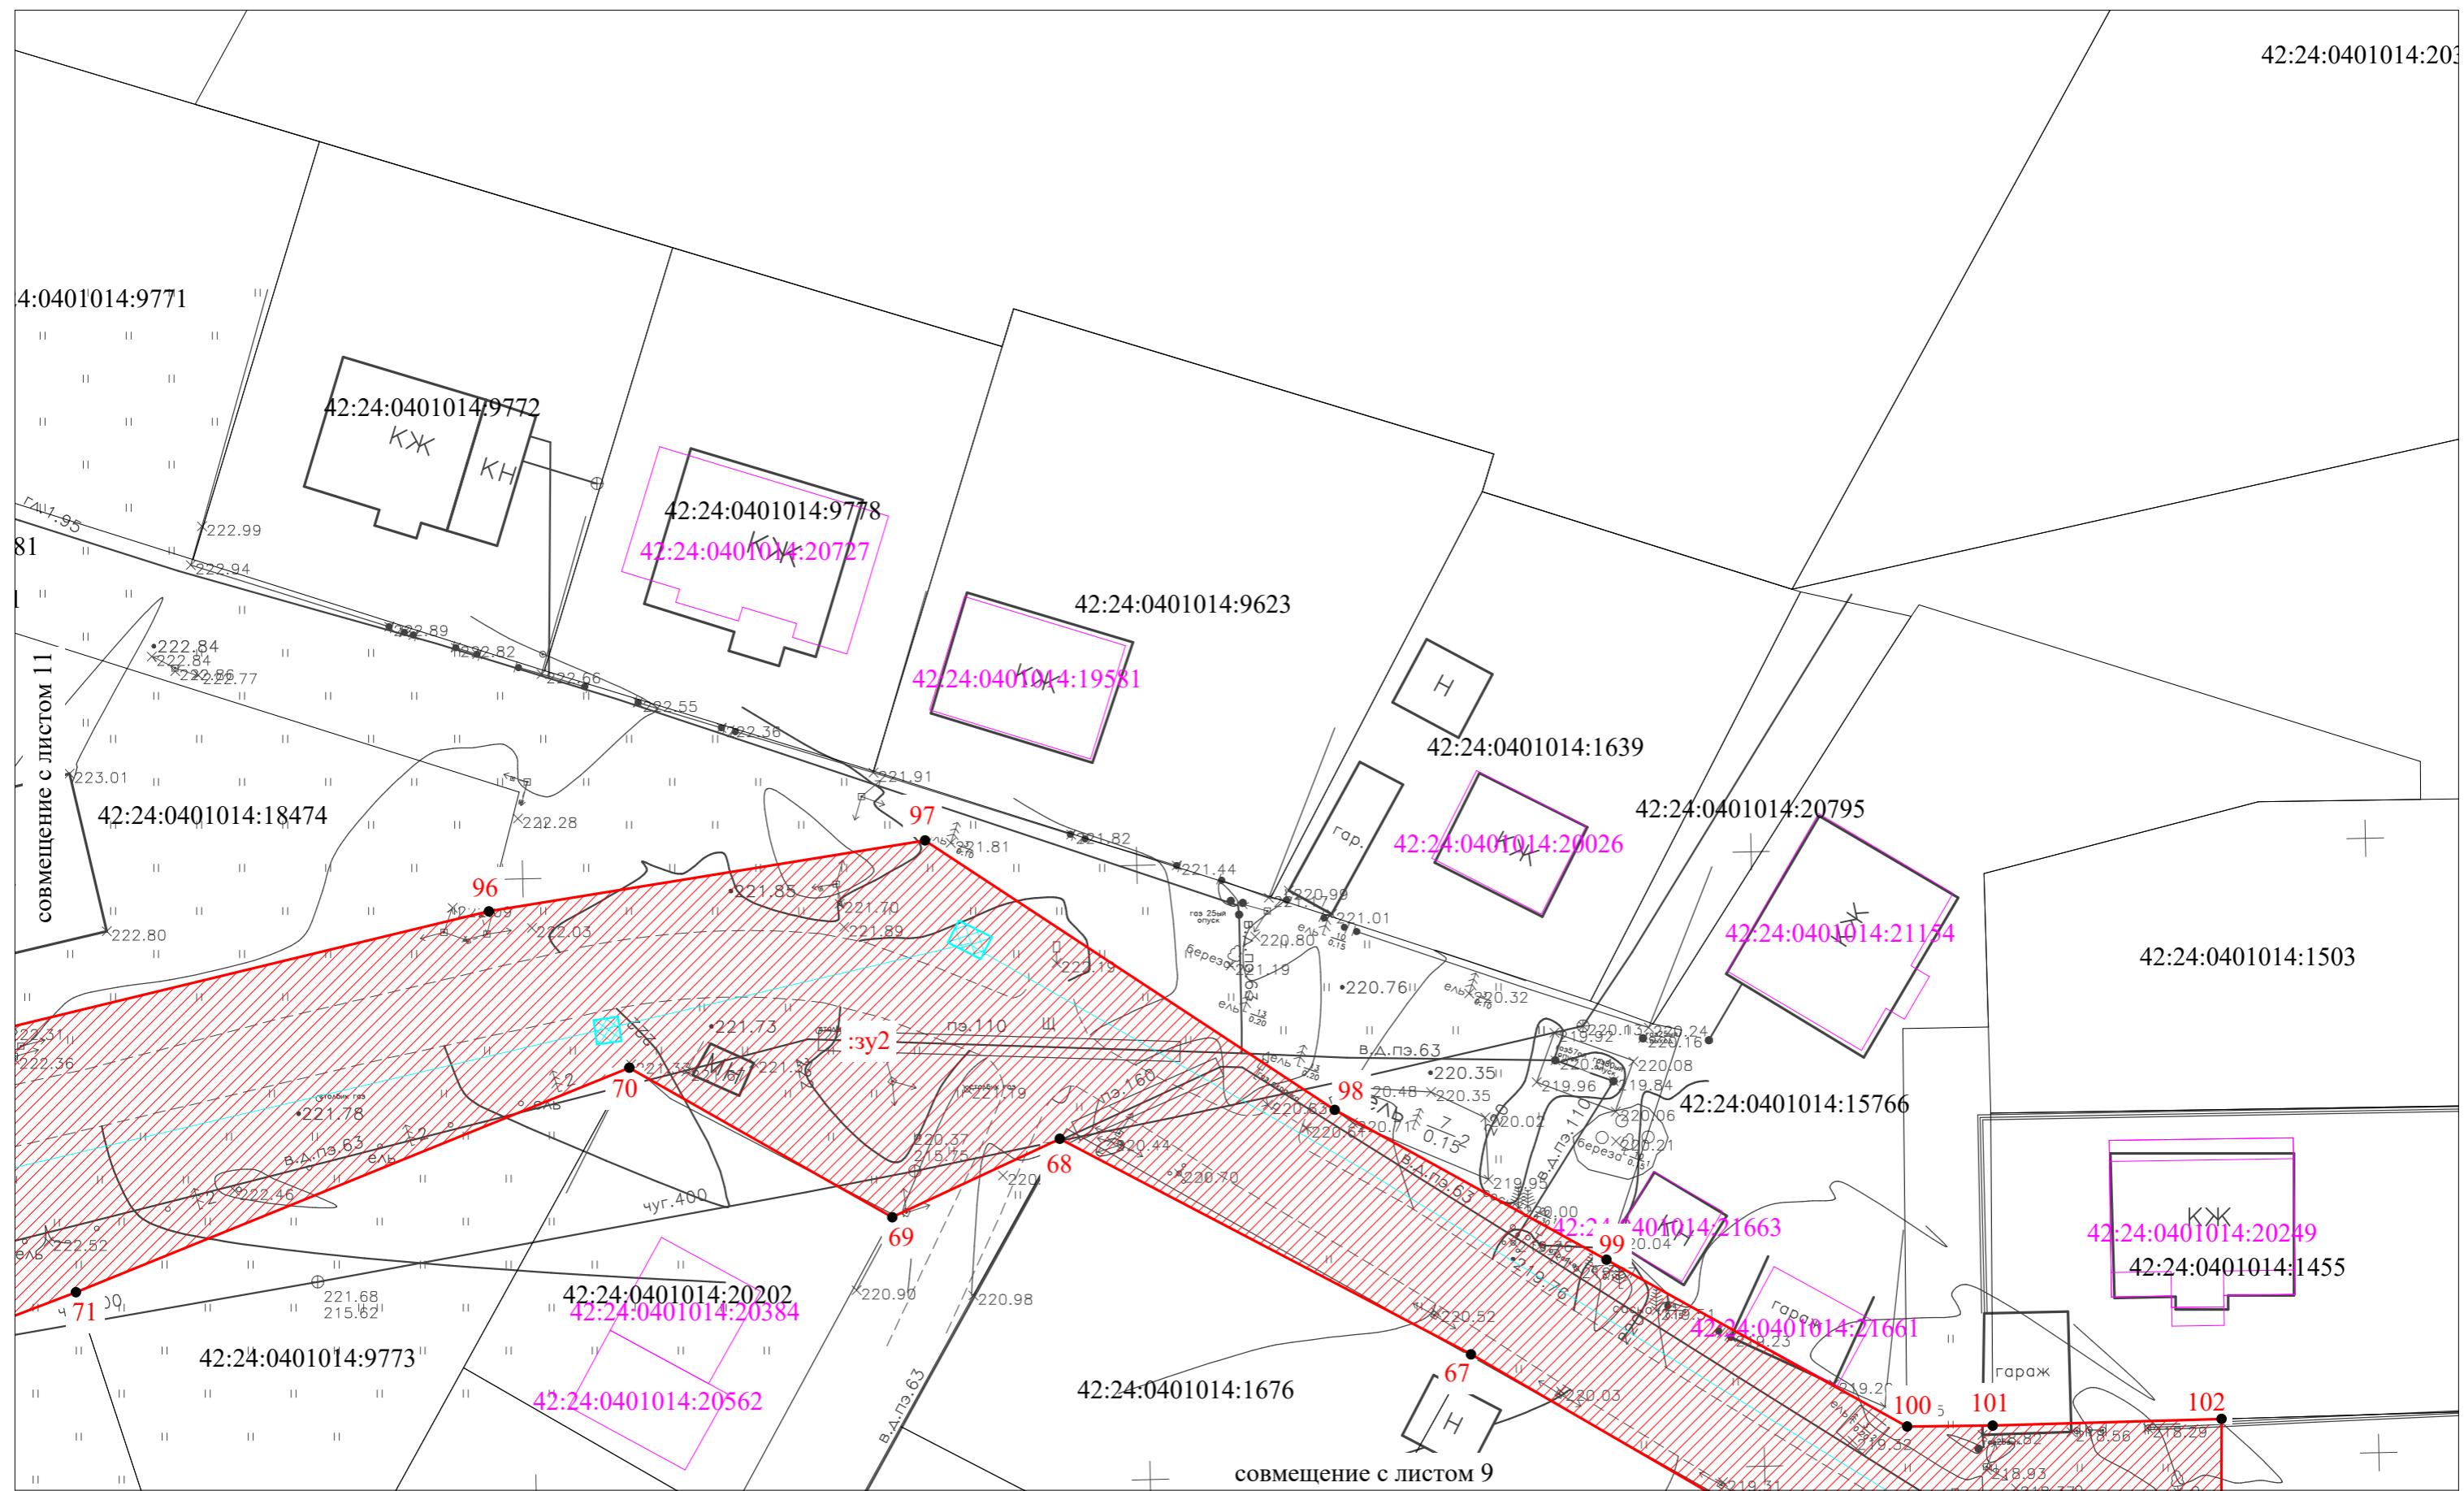

Лист 11 (Листов 13)

Схема расположения границ публичного сервитута

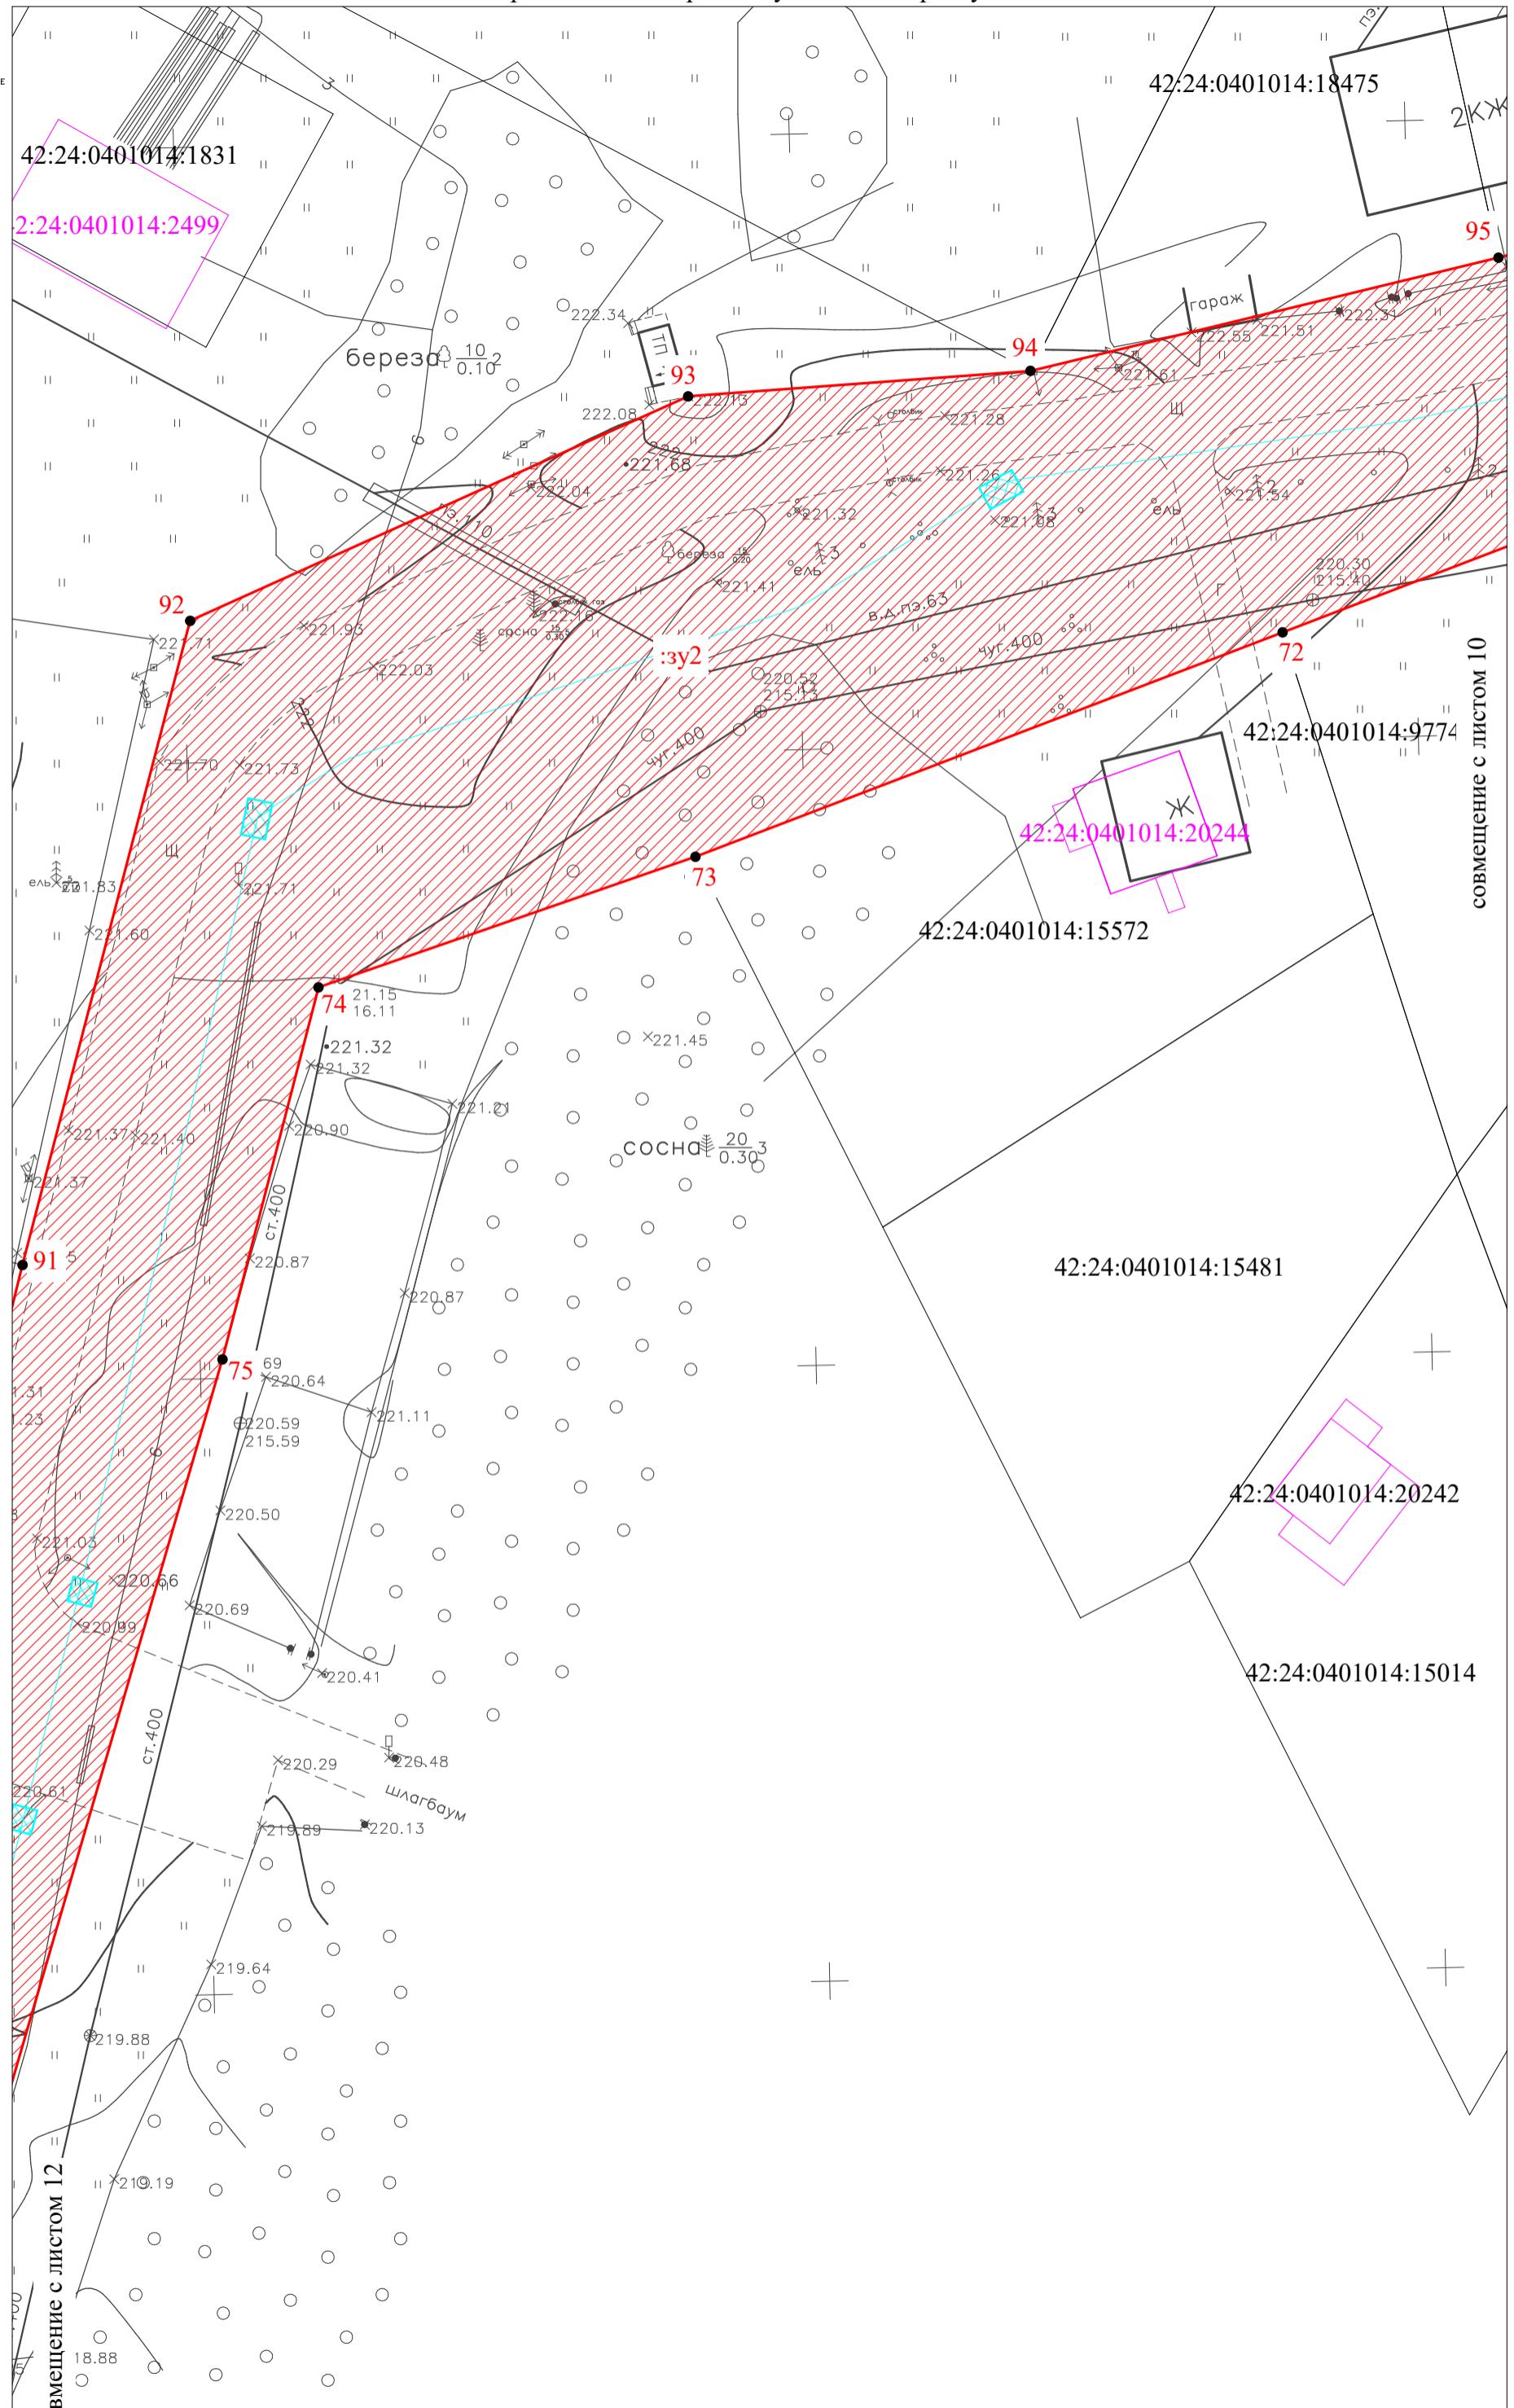


Схема расположения границ публичного сервитута

Лист 12 (Листов 13)

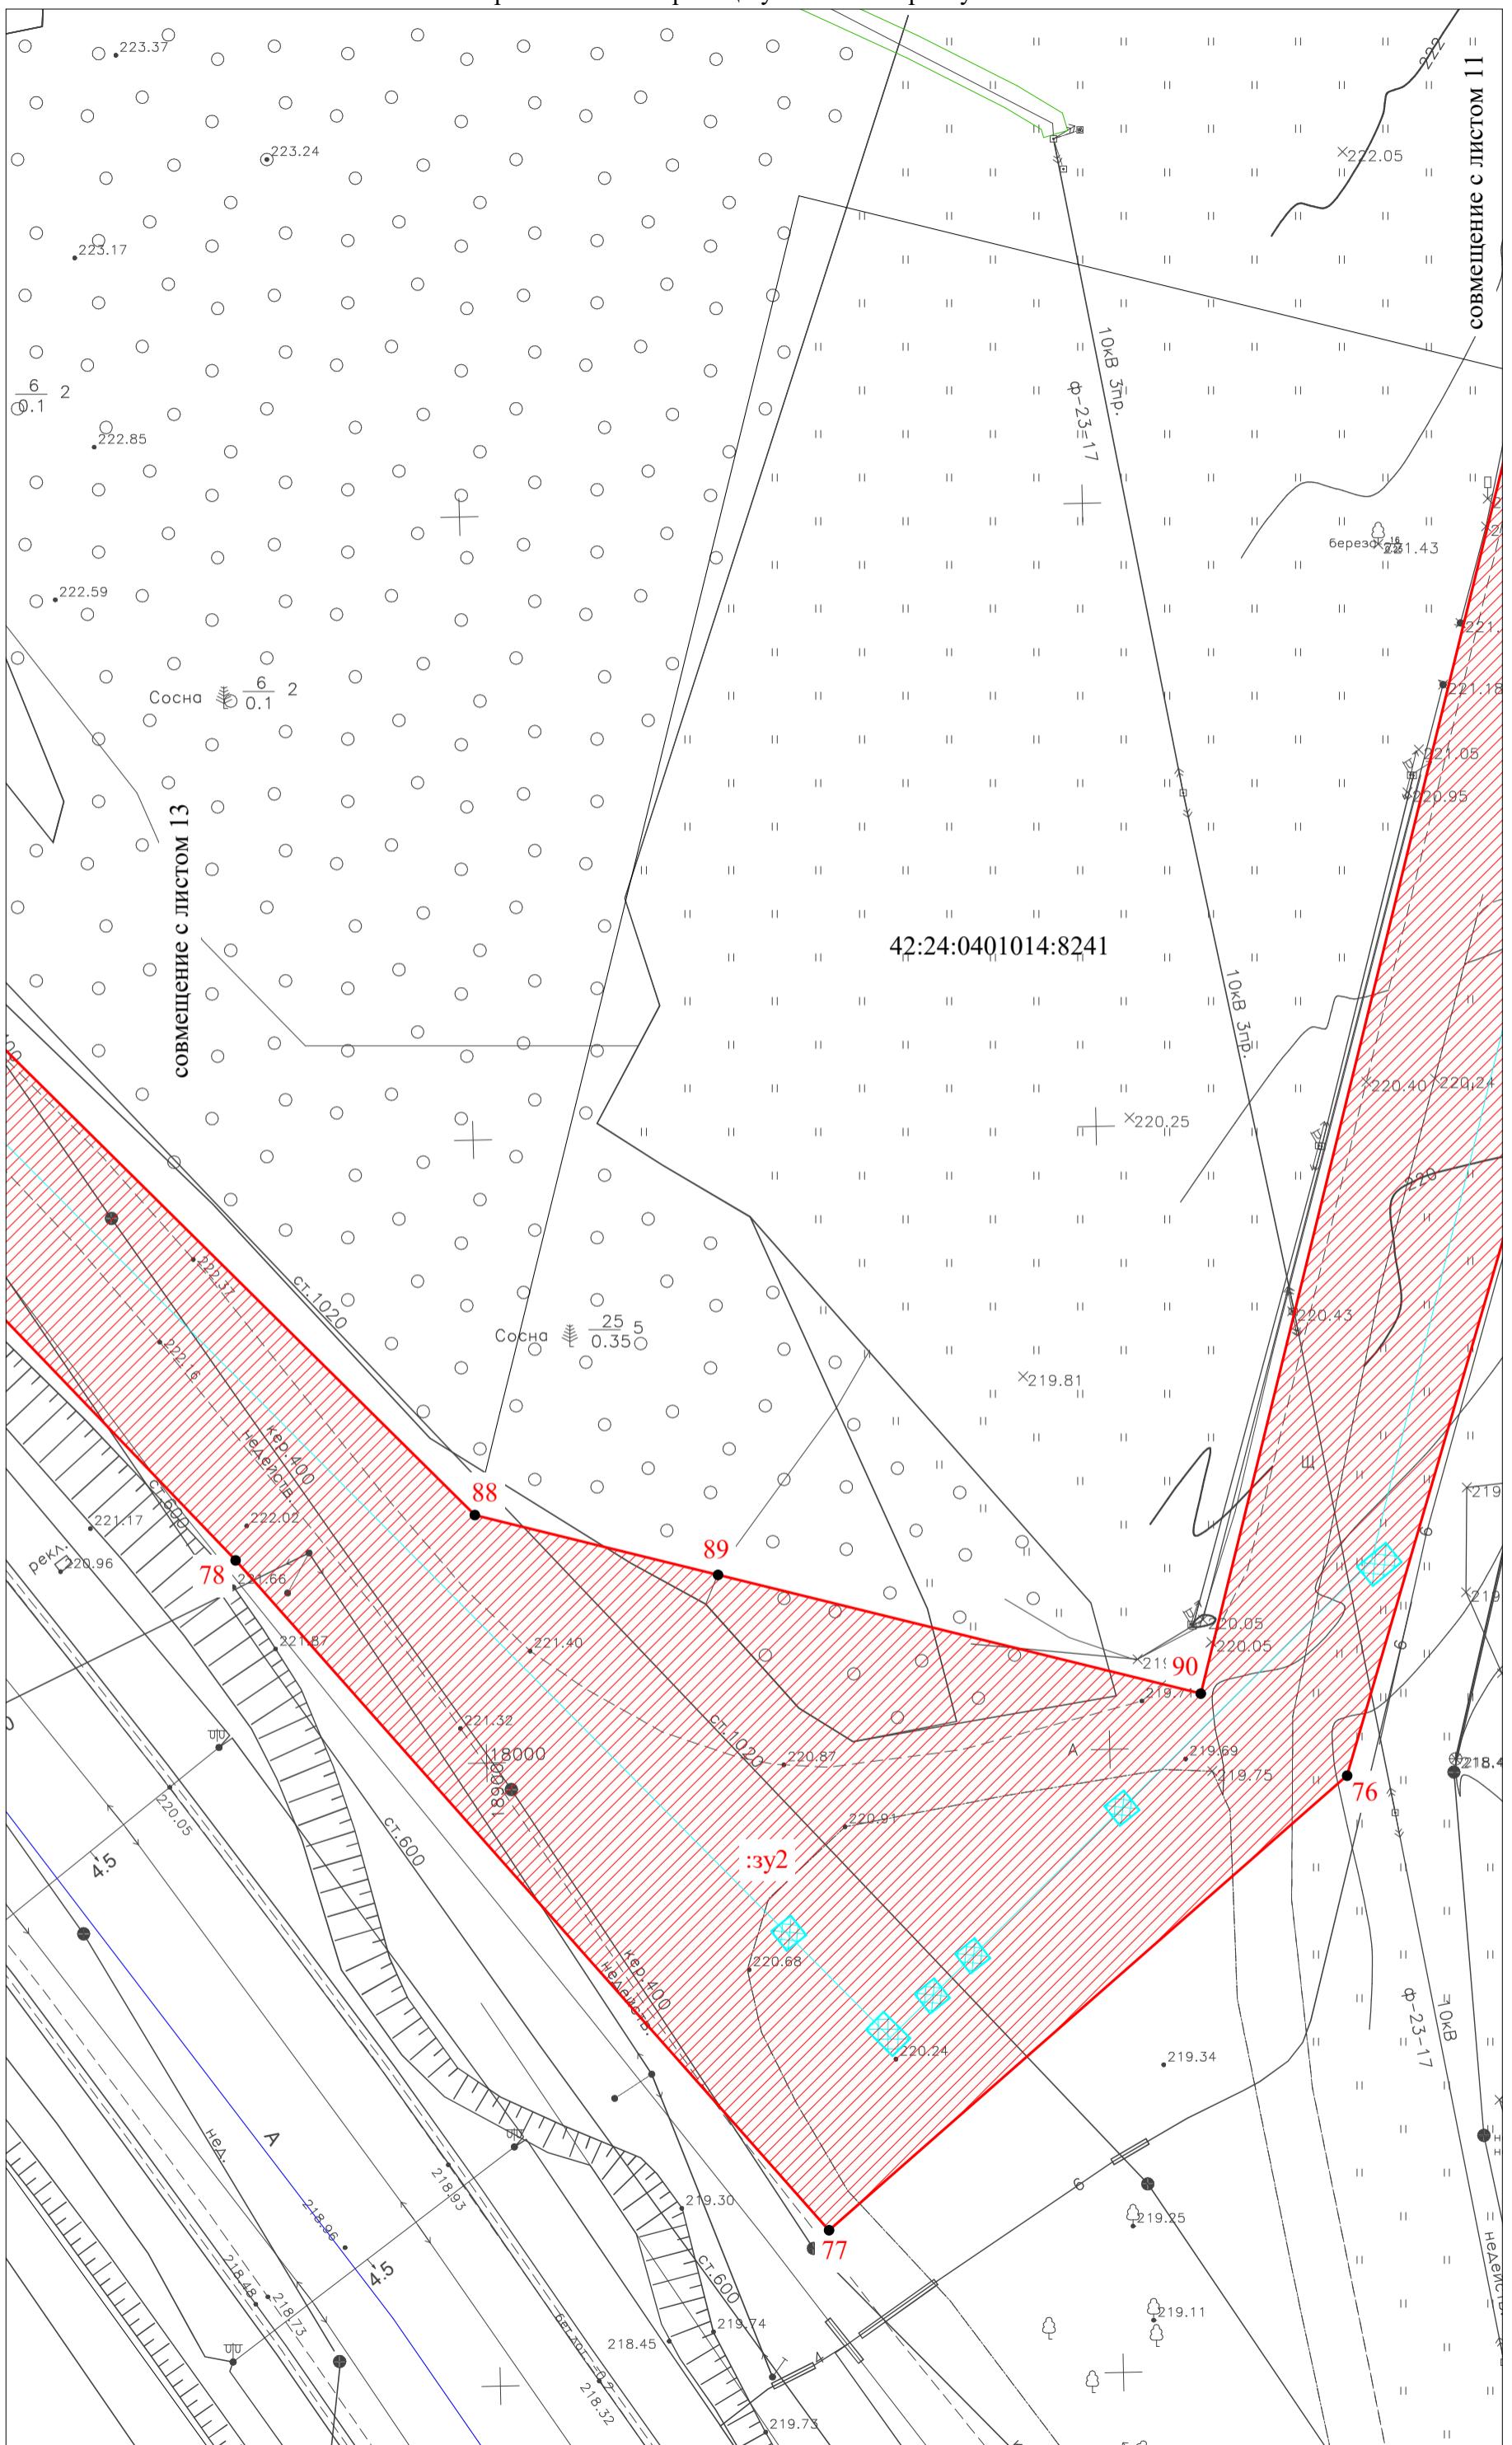


Схема расположения границ публичного сервитута

